

MAPA DO CELÓW PROJEKTOWYCH

Skala 1 : 500

Miejscowość: m.Andrychów, Targanice  
Jedn. ewid.: 121801\_4 m.Andrychów  
Obręb: 0001 m.Andrychów  
Jedn. ewid.: 121801\_5 Andrychów  
Obręb: 0006 Targanice

Nazwa podmiotu: "GEOMETR" Robert Małecki  
34-100 Wadowice, ul.Widok 44  
Nr zgłoszenia pracy: NGK 6640,4288,2017


układ współrzędnych: 2000/7  
układ wysokościowy: kronsztadt 86

Nie wyklucza się istnienia w terenie innych przewodów, o których brak informacji wynikających z niedopełnienia przepisów zgłoszenia do inwentaryzacji.  
Mapa uzupełniona o elementy bazy EGIB.  
Granice własności wykreślone (kolorem zielonym), bez ustalania przebiegu na gruncie.  
Nie ujawniono na mapie służebności gruntowych ujawnionych w księgach wieczystych.

Wadowice dn. 16.04.2018  
Sporządził: Robert Małecki  
Nr upr. 18350

legenda:

- kolor opis projektów ZUDP / projektów zatwierdzonych decyzją o pozwoleniu na budowę lub załączone do zgłoszenia budowy.
- kolor linie rozgraniczające tereny MPZP
- granica obszaru opracowania mapy
- szpaler iglaków / szpaler drzew

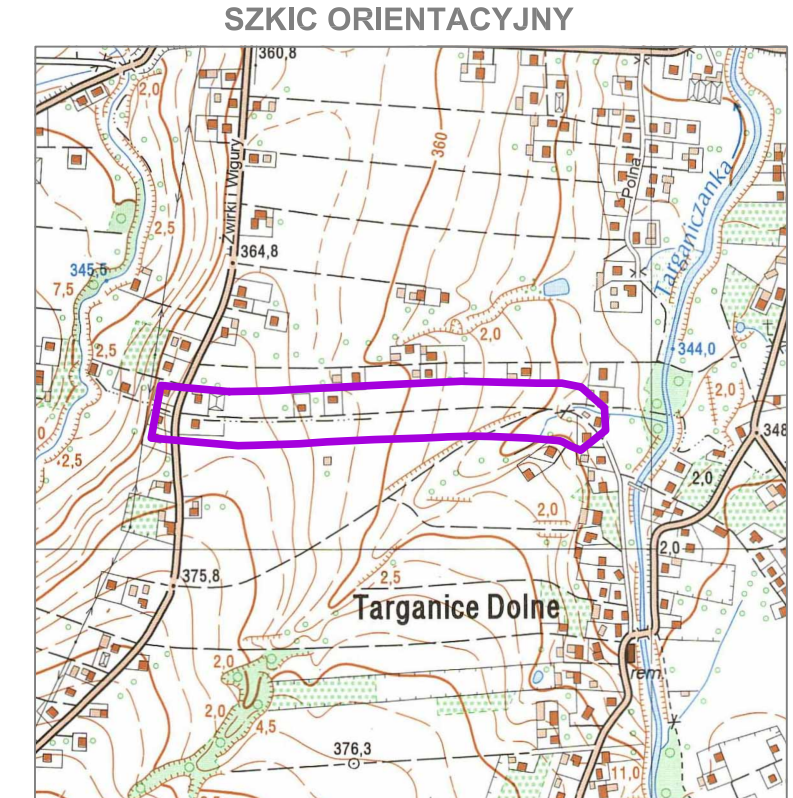

Operatem pomiarowym nr P.1218.2018.2244 z dnia 16.08.2018r. działka o nr ewid. 1817/8 podzieliła się na działki o nr ewid. 1817/11 i 1817/12  
Operatem pomiarowym nr P.1218.2018.2244 z dnia 16.08.2018r. działka o nr ewid. 1817/9 podzieliła się na działki o nr ewid. 1817/13 i 1817/14

PLAN SYTUACYJNY  
SKALA 1:500

