


POHLED 1

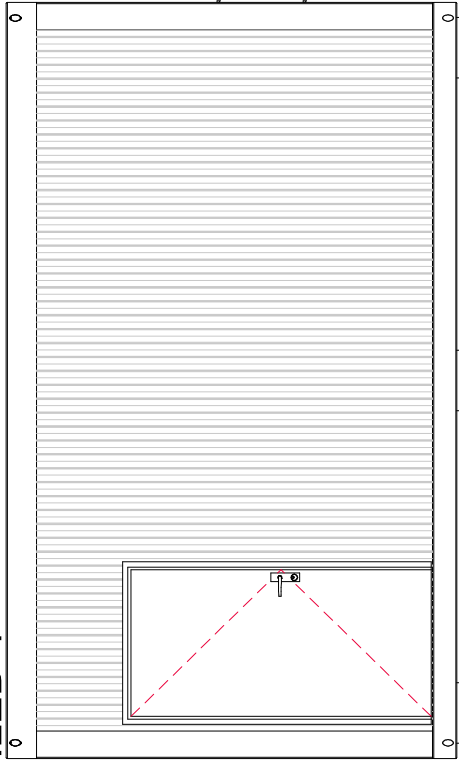


POHLEDY M1:50


POHLED 4



POHLED 3

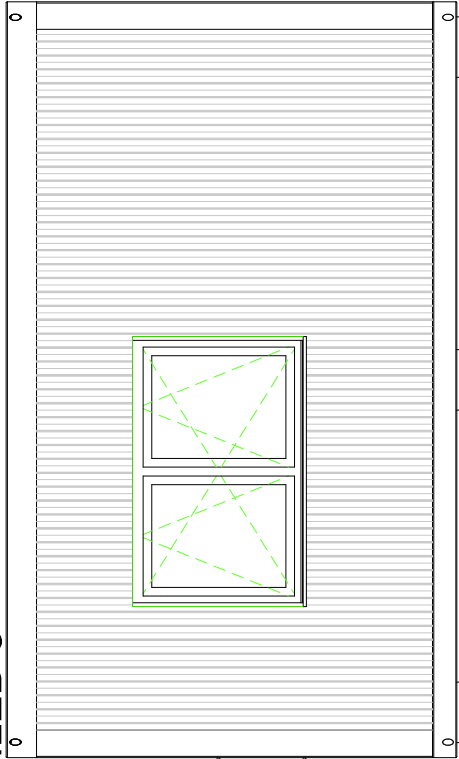

POHLED 2

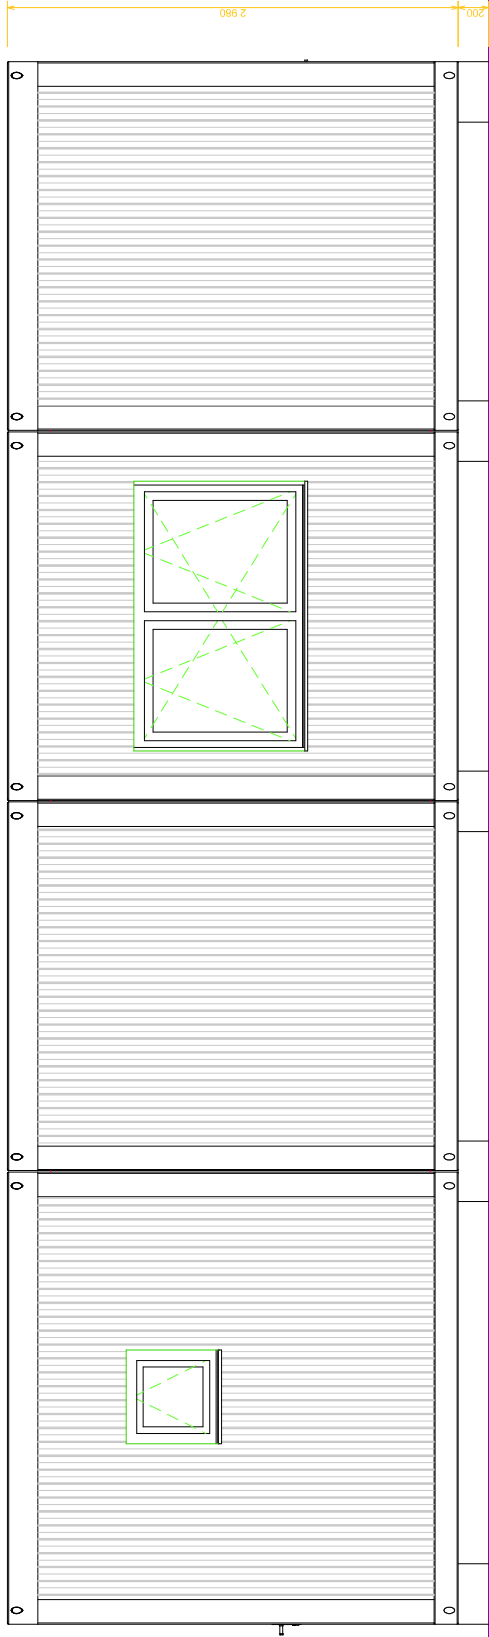

Zodp. projektant	Vypracoval	Topič s.r.o.	
Patrik Topič	Ondřej Příbil	Roštění 101	
Kraj : Zlínský		768 43 Kostelec u Holešova	
Investor : Město Bystřice pod Hostýnem		Datum	12/2017
Masarykovo náměstí 137, Bystřice pod Hostýnem, 768 61		Stupeň PD	DPS
Stavba : Výměna stávajících buňek knihovny Rychlov		Formát	2xA4
		Zakázkové číslo	
Obsah : Pohledy		Objekt	
		č.výkresu	měřítko
		005	1:50