


KNIHOVNA BYSTŘICE POD HOSTÝNEM

PŮDORYS M1:50

ČÍSLO:	MÍSTNOST:	m²	PODLAHA:	PŮSTĚNY:	PŮ STROP:
0.01	ZÁDVEŘÍ 0.01	4,48m²	PVC + SOKL	LTD BÍLÁ	LTD BÍLÁ
0.02	KNIHOVNA 0.02	35,6m²	PVC + SOKL	LTD BÍLÁ	LTD BÍLÁ
0.03	WC 0.03	4,8m²	PVC + SOKL	LTD BÍLÁ	LTD BÍLÁ

TABULKA OKEN		POPIS
ID	ROZMĚR	
W01	1765x1200	OKNO PLASTOVÉ, OS/OS, ZASKLENÍ - ČIRÉ PLASTOVÁNĚJŠÍ FOLETA, BARVA BÍLÁ
W02	600x600	OKNO PLASTOVÉ, SKLOPNÉ, ZASKLENÍ - KÓRA, BARVA BÍLÁ

TABULKA DVEŘÍ		POPIS
ID	ROZMĚR	
D01	900x1970	DVEŘE VNĚJŠÍ, PLECHOVÉ ZLOUVANÉ, BEZPĚČNOSTNÍ ZÁMEK, KOVÁNÍ KUKA/KUKA
D02	900x1970	DVEŘE VNITŘNÍ DŘEVĚNÉ, OCELOVÁ ZÁRUBĚNÍ, VNITŘNÍ ZÁMEK, KOVÁNÍ KUKA/KUKA, BÍLÉ
D01	900x1970	DVEŘE VNĚJŠÍ, PLECHOVÉ ZLOUVANÉ, BEZPĚČNOSTNÍ ZÁMEK, KOVÁNÍ KUKA/KUKA
D03	900x1970	DVEŘE VNITŘNÍ DŘEVĚNÉ, OCELOVÁ ZÁRUBĚNÍ, WC ZÁMEK, KOVÁNÍ KUKA/KUKA, MADLO NA VNITŘNÍ STĚNĚ, BÍLÉ

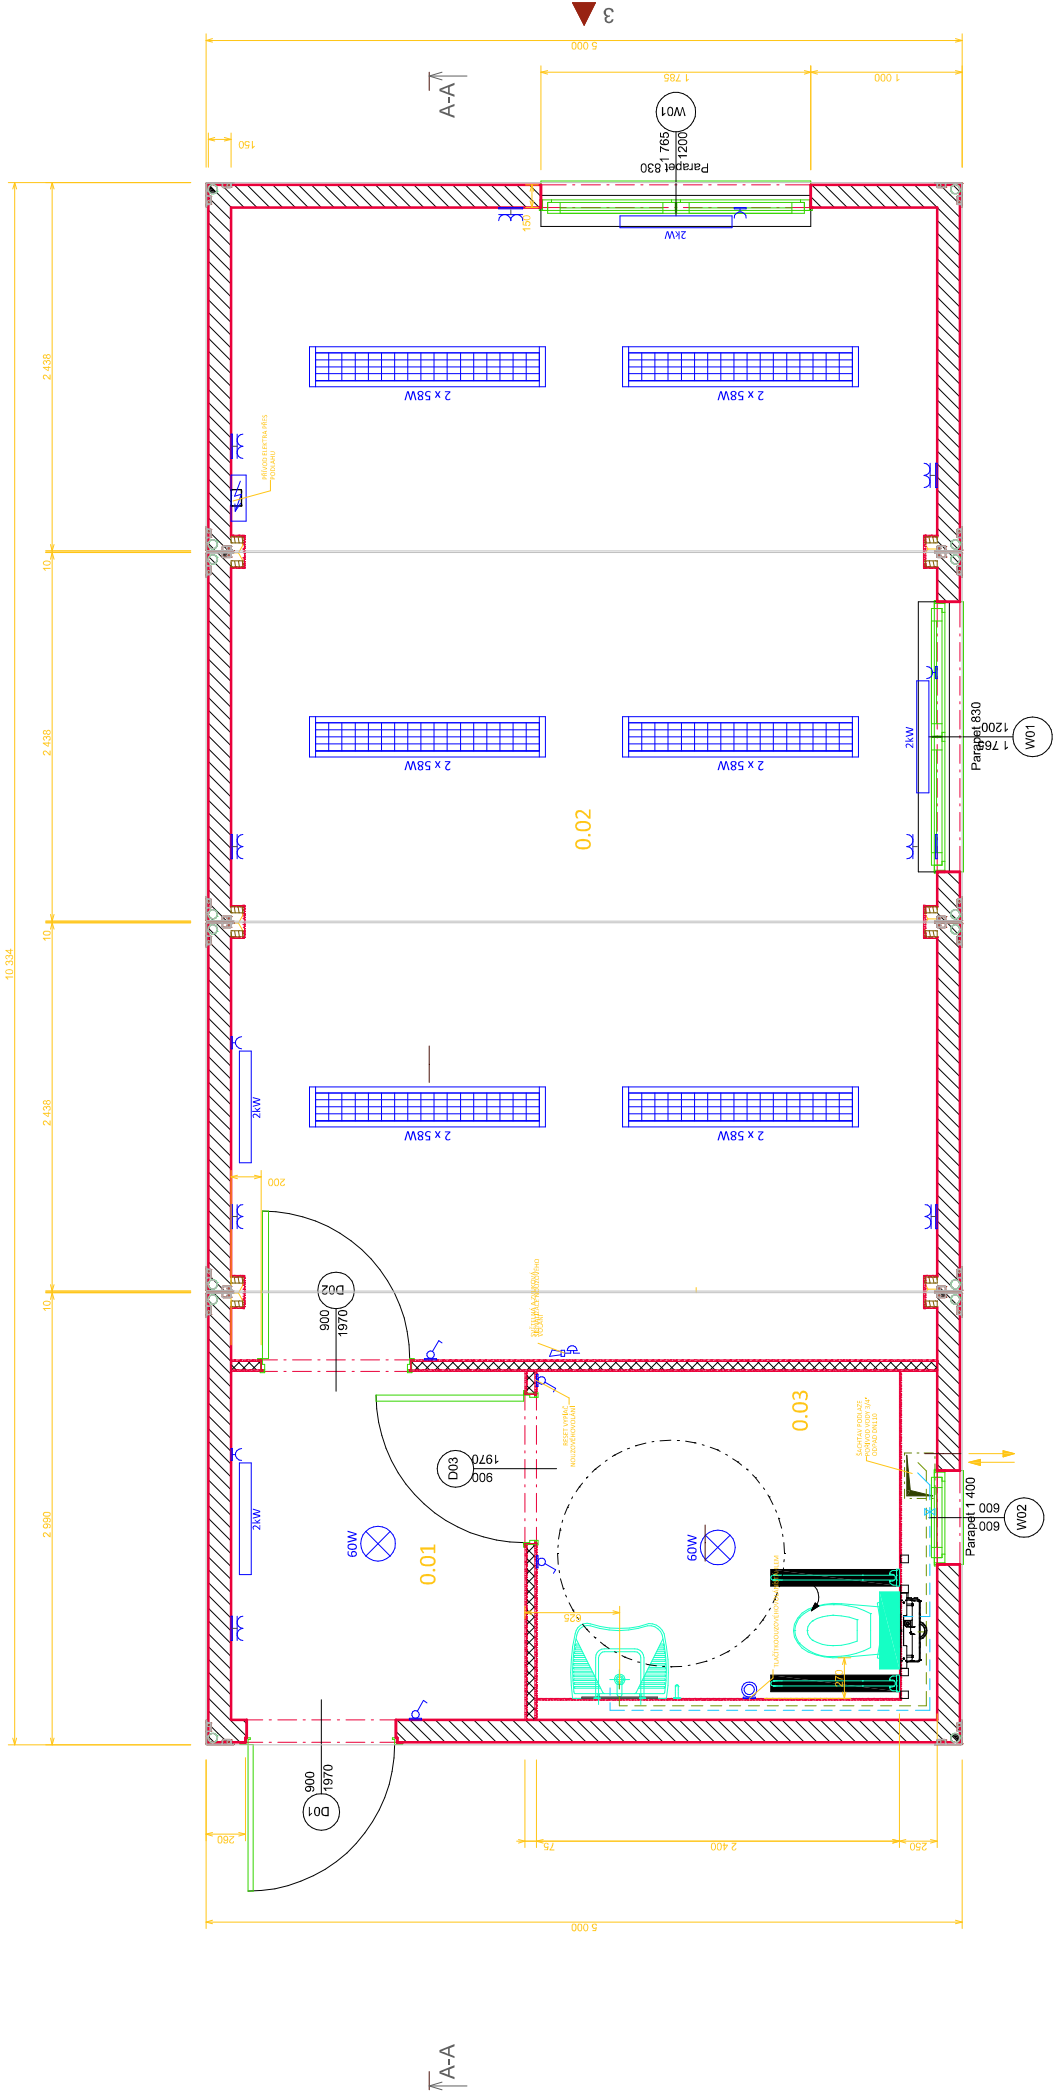

Zodp. projektant	Vypracoval	Topič s.r.o. Roštění 101 768 43 Kostelec u Holešova		
Patrik Topič	Ondřej Příbil			
Kraj : Zlínský				
Investor : Město Bystřice pod Hostýnem Masarykovo náměstí 137, Bystřice pod Hostýnem, 768 61				
Stavba : Výměna stávajících buněk knihovny Rychlov		Datum	12/2017	DPS
		Stupeň PD		2xA4
		Formát		
		Zakázkové číslo		
Obsah : Půdorys 1.np		Objekt		
		č.výkresu	004	měřítko
				1:50