

SITUACE 1:250

12
2377


12A
2381

14
1037

16.
1038

18.
1039

20
1040

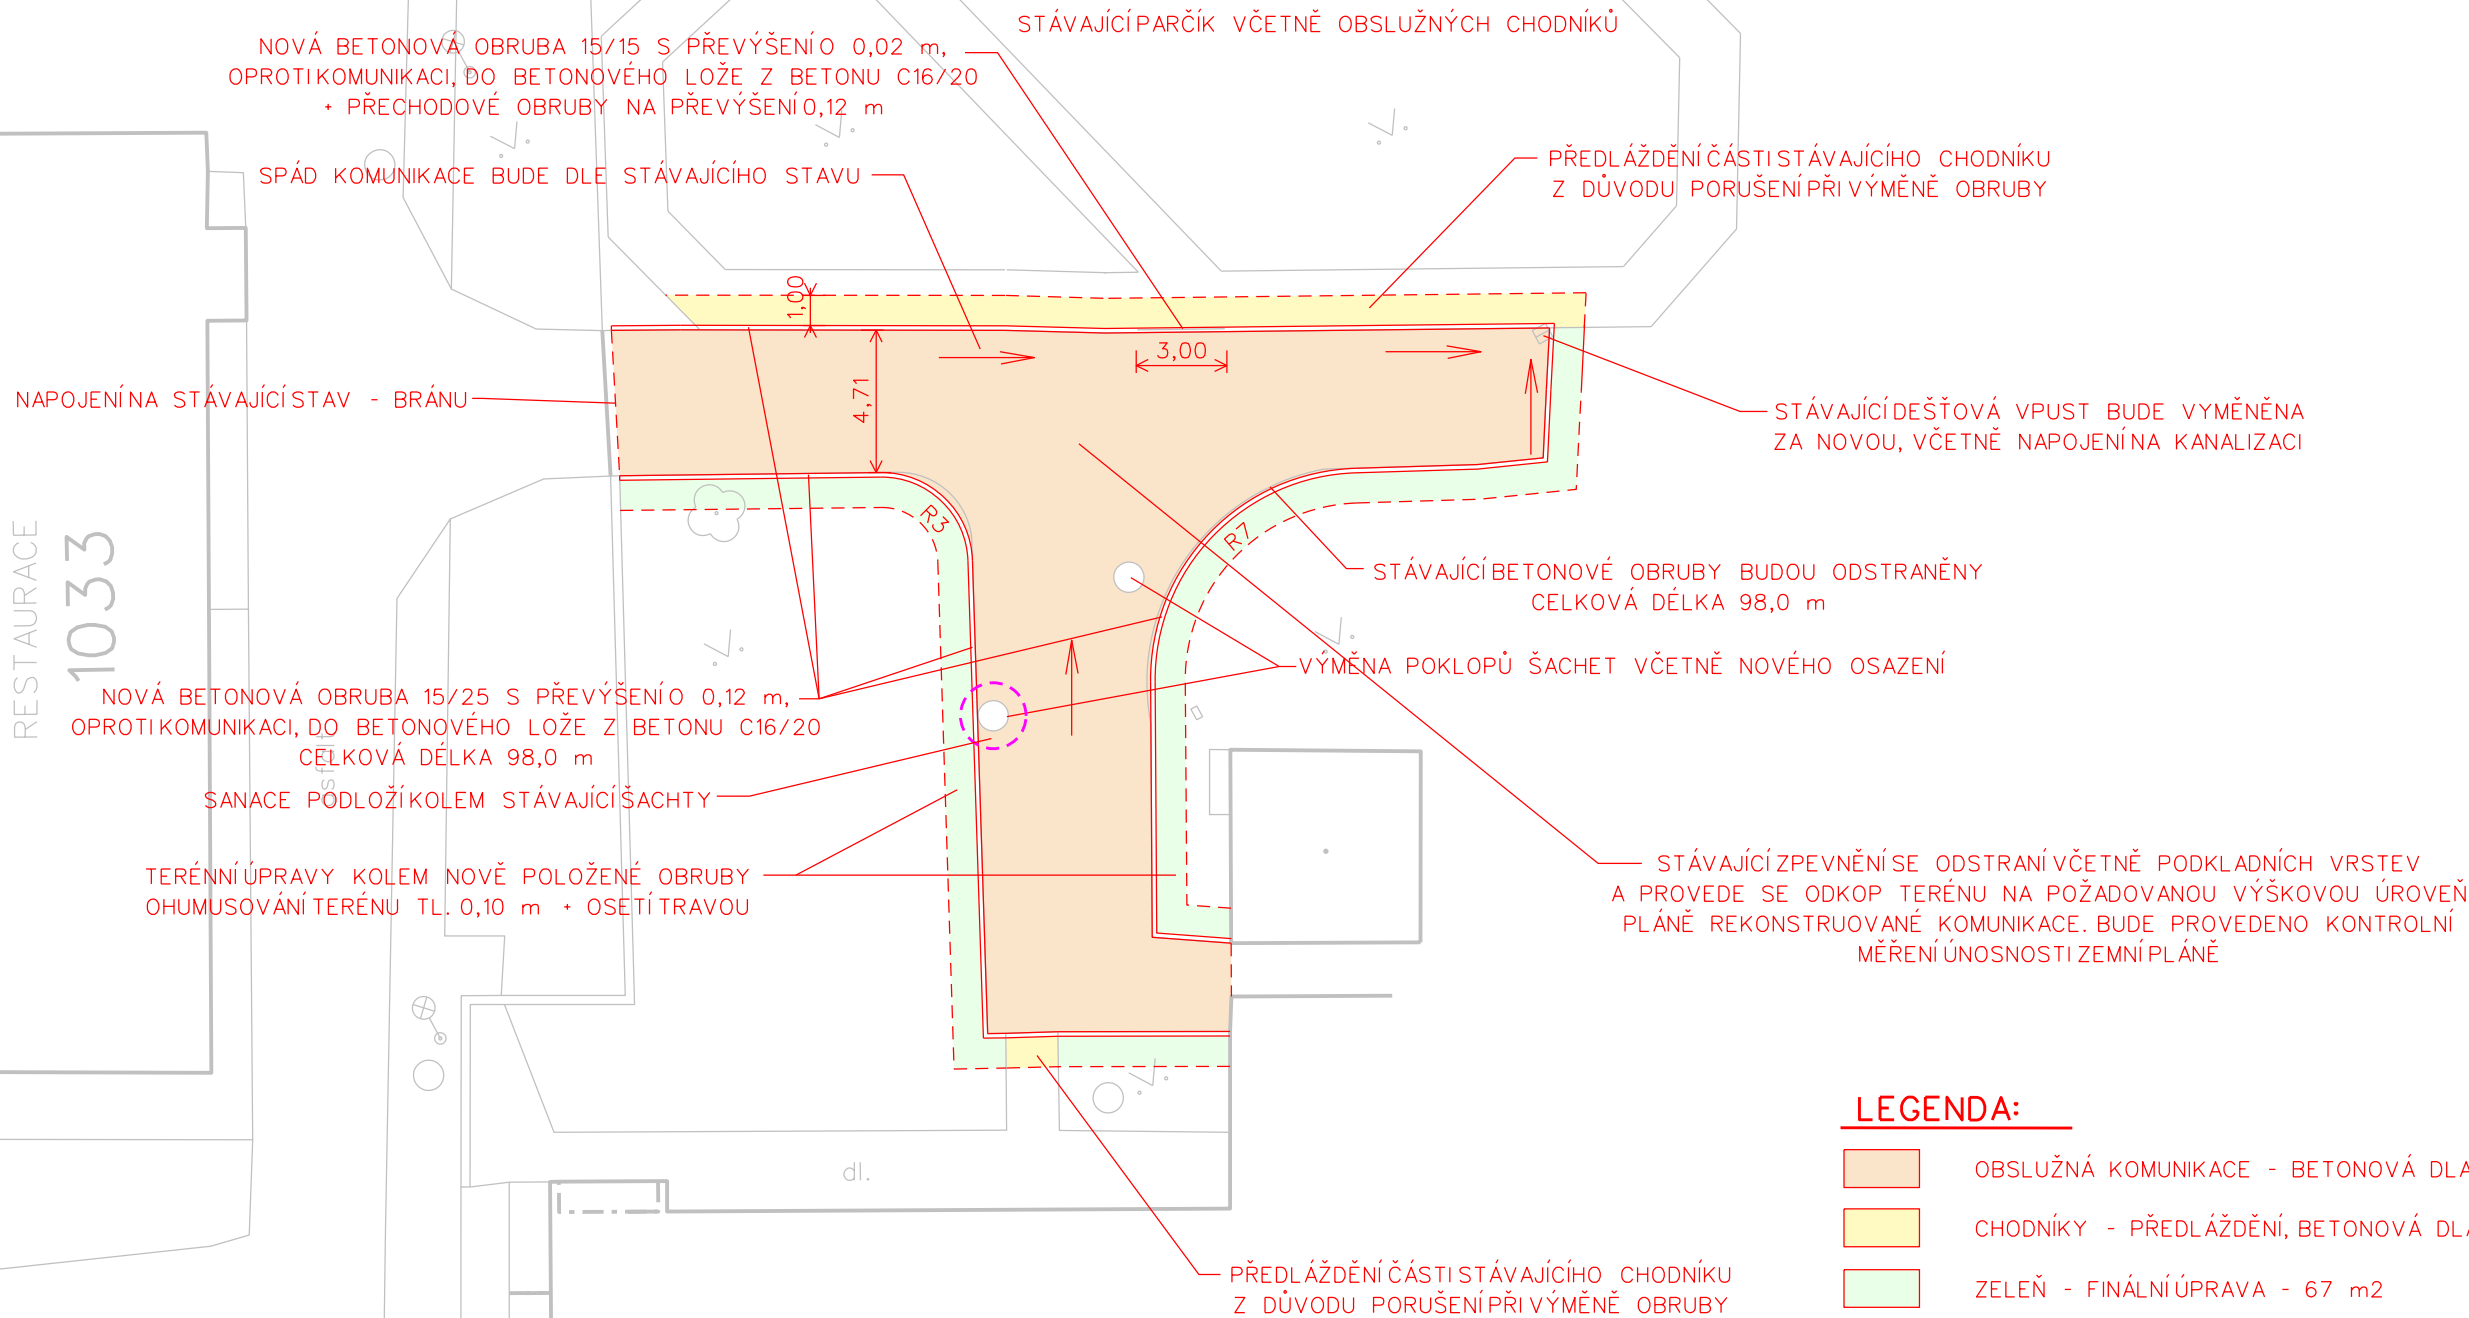

LEGENDA:

- OBSLUŽNÁ KOMUNIKACE - BETONOVÁ DLAŽBA 10/20 TL. 80 mm - 267 m²
- CHODNÍKY - PŘEDLÁŽDĚNÍ, BETONOVÁ DLAŽBA - 32 m²
- ZELEŇ - FINÁLNÍ ÚPRAVA - 67 m²

MATEŘSKÁ ŠKOLA NÁM. ARMÁDY
REKONSTRUKCE KOMUNIKACE