


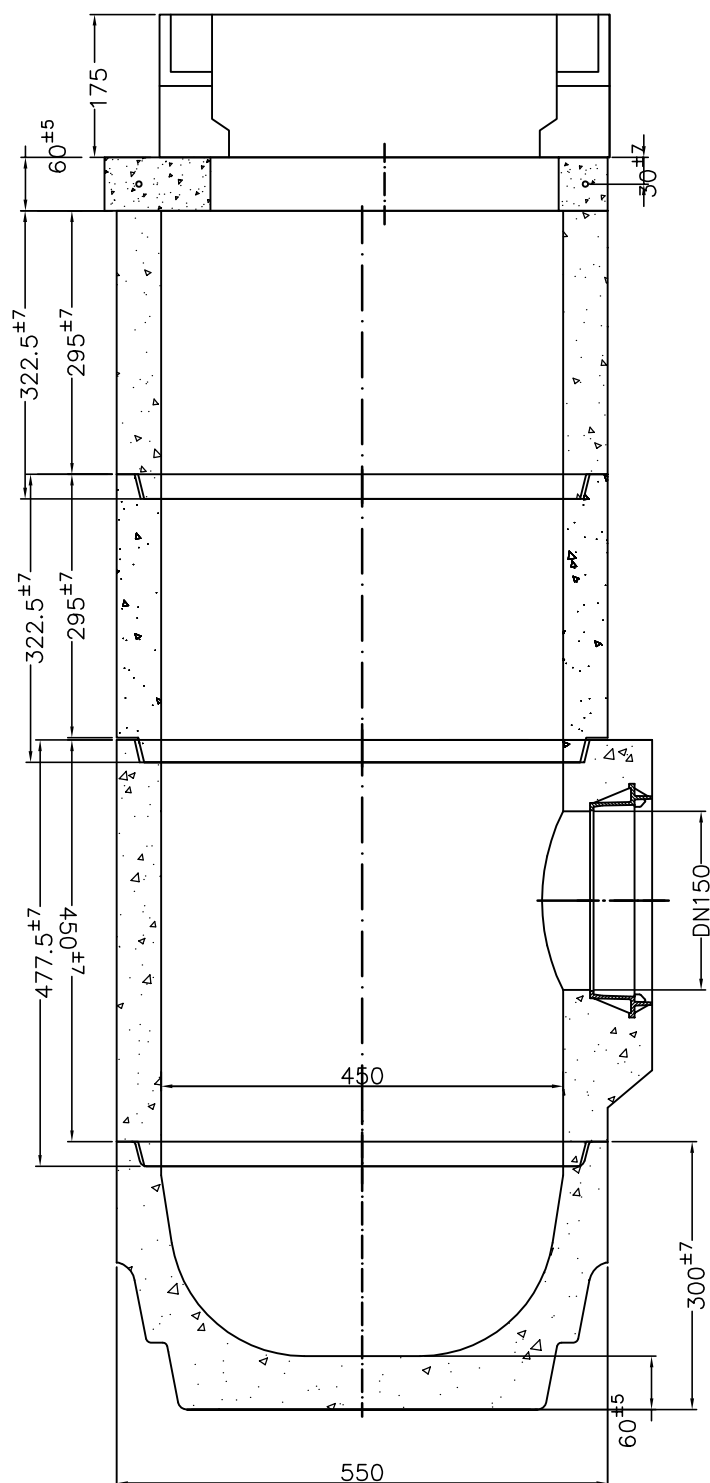

Mreža Radbuza liatinová B125

Vyrovnávací prstenec 625/60
pod mrežu 500x500

Dno 450/300 s odkališťom

Váha		KLARTEC spol. s r.o. Mikovíniho 8 917 08 Trnava
Zaťaženie		
Uličný vpust		