


MIESTO  
TEREN

Žiar nad Hronom
zemina tr.ťaž. III

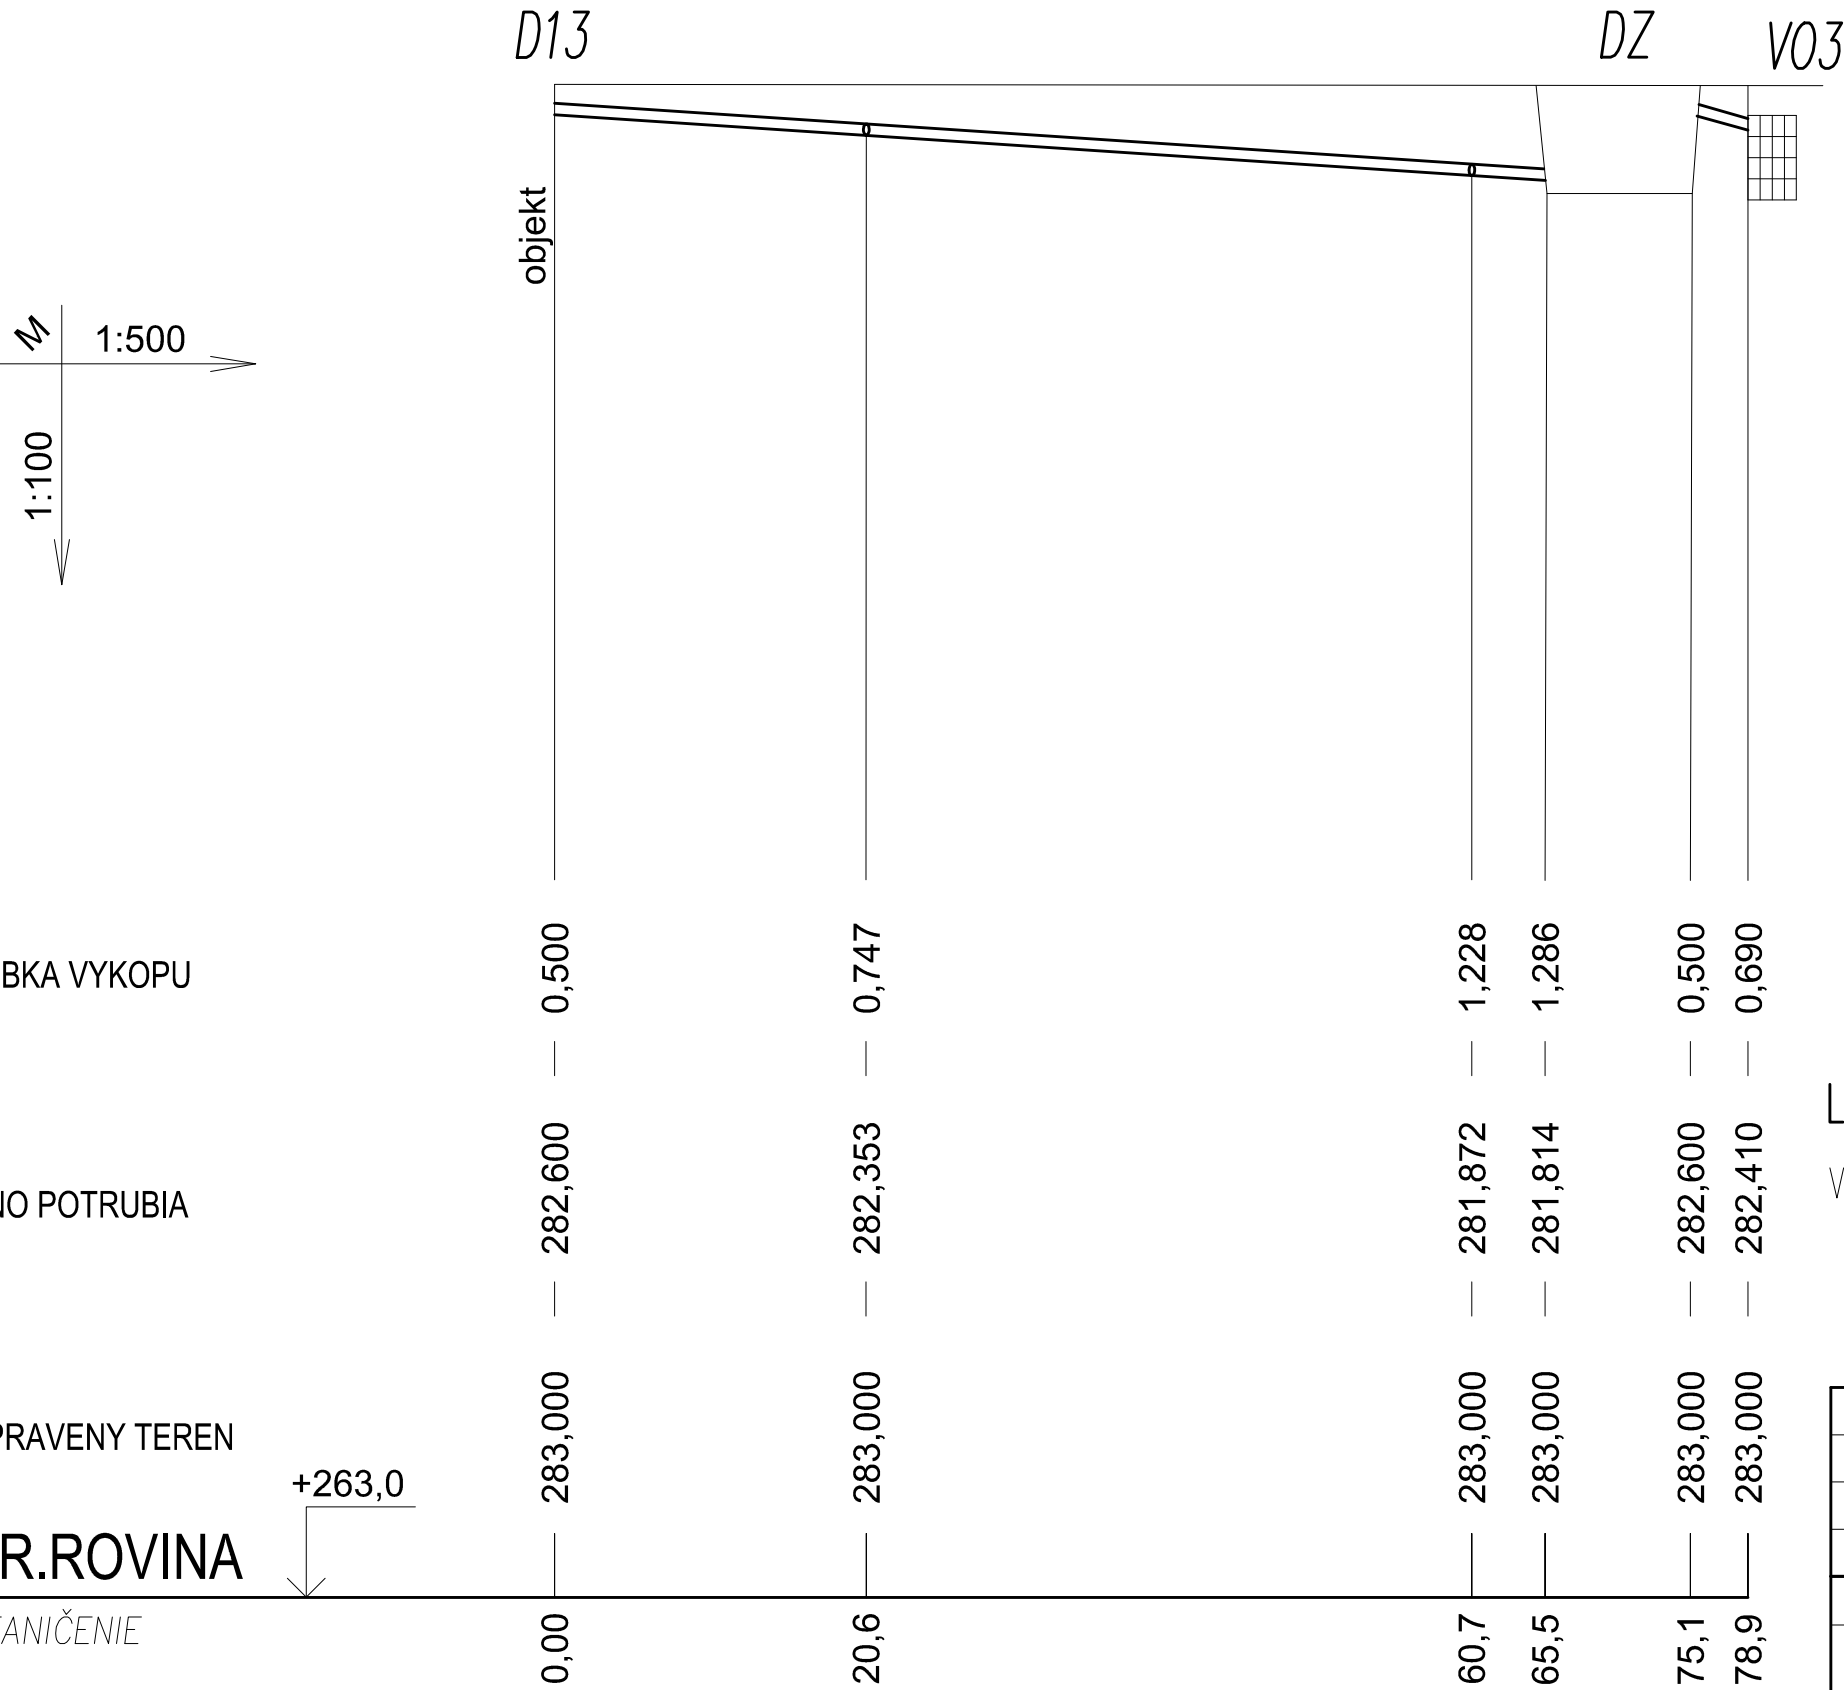

HLBKA VYKOPU

DNO POTRUBIA

UPRAVENY TEREN

ZR.ROVINA

STANIČENIE

SKLON	MATERIAL	DLZKA	DLZKA
DN		DLZKA	
1,2%		125	
	PVC - DN125	65,5m	3,8m
		65,5m	3,8m
		78,9m	

Legenda

Viď výkres 01

Hl. projektant	Zodp. projektant	Vypracoval	Kreslil	Kontroloval	LEDEX - Ing.V. Vlačuška ul. Šumperská 27 Prievdza tel./fax 046/5424 056	
	Ing. Vlačuška	Ing. Rus	Ing. Rus	Ing. Vlačuška		
Miesto stavby	Žiar nad Hronom				Zväzok	
Investor	Mesto Žiar nad Hronom, Š. Moysesa 46, 965 19 Žiar nad Hronom				Formát	6xA4
Stavba	Zhromažďovanie dažďových vôd, jej využitie a likvidácia, Žiar nad Hronom				Dátum	04/2018
Objekt	SO 01 1.ZŠ Dr. Jánskeho				Účel	RP
Časť	SO01.1 - Technológia				Číslo zákazky	027/2018
Obsah výkresu	Pozdĺžny profil III.				Mierka	Číslo výkresu
					1:100/500	1.1-04