

KATASTER  
DRUH POVRCHU  
VZDIALENOSŤ LOMOVÝCH BODOV

SMEROVÉ POMERY

SO 519 OCHRANA VODOVODU V ULICI AMERICKÉ NÁM.  
VETVA "V1"

MIERKA 1:500/1:100

LEGENDA TYPU ČIAR

Pôvodný terén  
Upravený terén  
Navrh. potrubie

Hĺbka výkopu


Kóta dna potrubia

Kóta pôvodného terénu

Porovnávacia rovina

Staničenie [km/m]

Profil [mm] - materiál - dĺžka [m]  
Sklon [%] - dĺžka [m]  
Uloženie potrubia

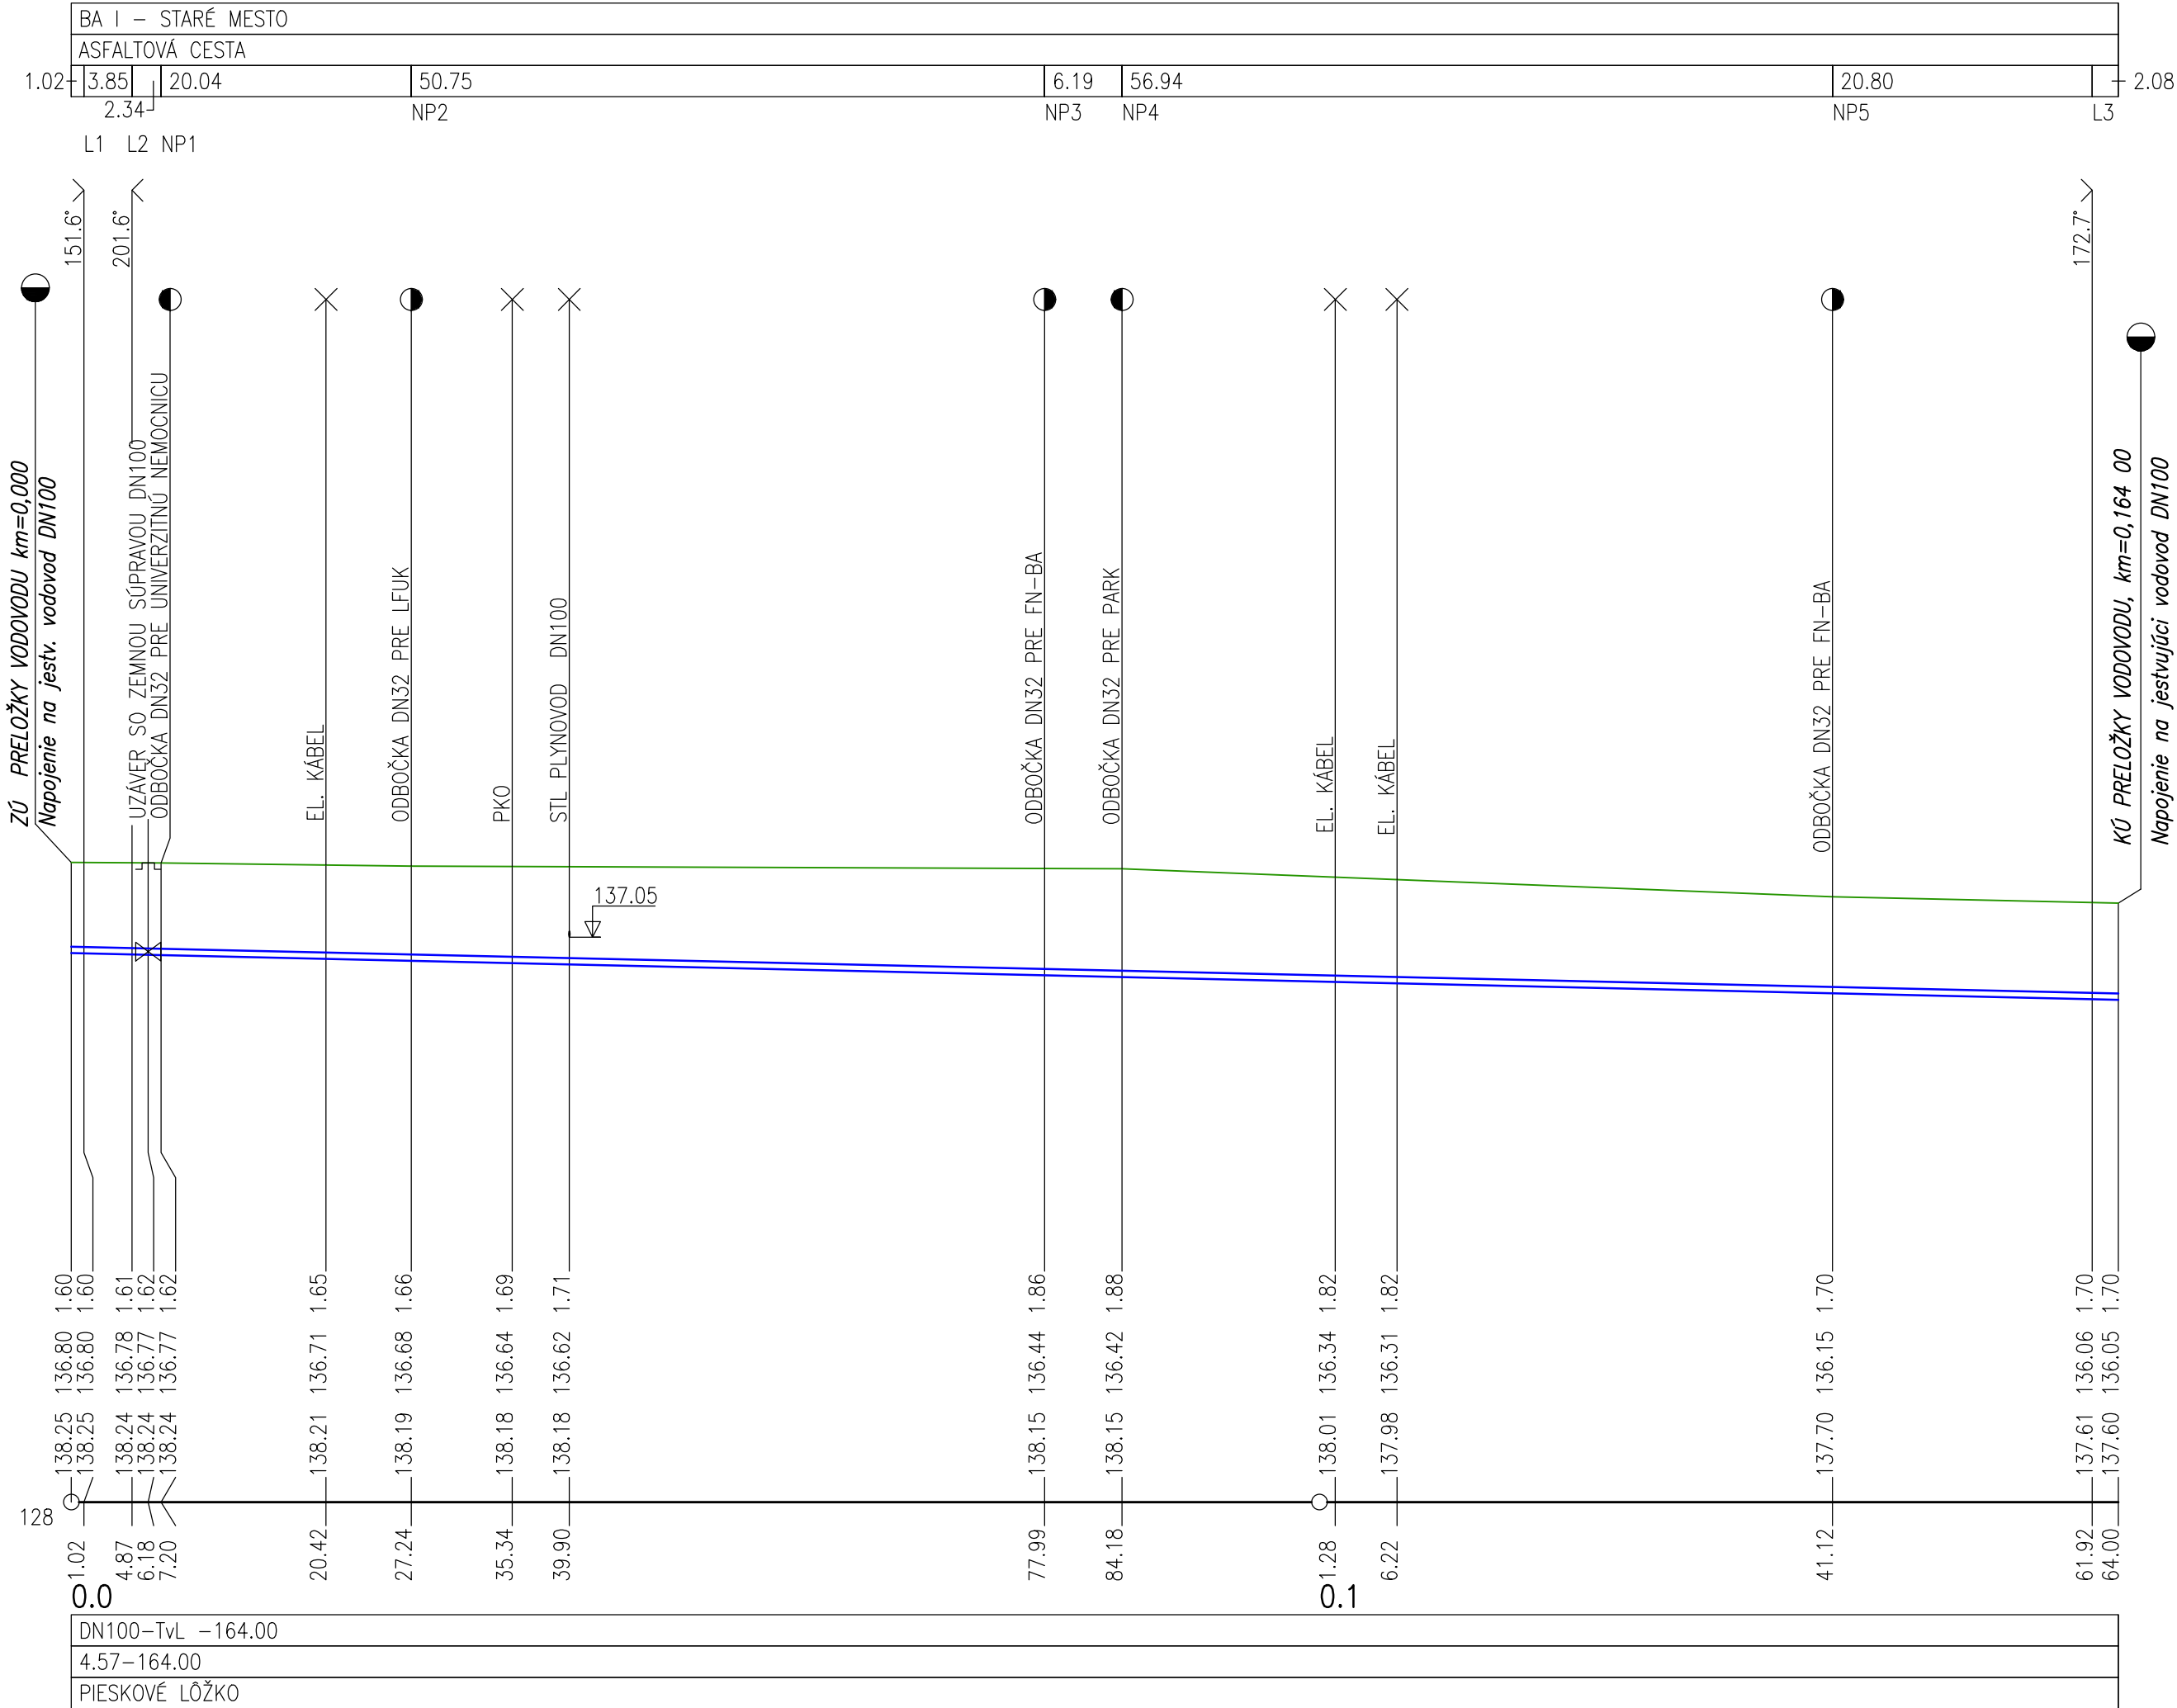

EURÓPSKA ÚNIA  
Európske štrukturálne a investičné fondy  
OP Integrovaná infraštruktúra 2014 – 2020



MINISTERSTVO  
DOPRAVY A VÝSTAVBY  
SLOVENSKEJ REPUBLIKY

D-519

mi

SÚRADNICOVÝ SYSTÉM: S–JTSK v realizácii JTSK

VÝŠKOVÝ SYSTÉM: Bpv

NÁZOV STAVBY <b>Modernizácia električkových tratí RUŽINOVSKÁ RADIÁLA</b>			
OBJEDNÁVATEĽ <b>BRATISLAVA</b>		Hlavné mesto Slovenskej republiky Bratislava Primaciálne nám. 1, 814 99 Bratislava	
PROJEKTANT <b>DOPRAVOPROJEKT</b>		DOPRAVOPROJEKT, a.s. Kominárska 141/2,4 832 03 Bratislava	
HLAVNÝ INŽINIER PROJEKTU Ing. Nikola Granič		PODPIS <i>Granič</i>	
ČÍSLO ZÁKAZKY 8632-01			
PROJEKTANT OBJEKTU <b>DOPRAVOPROJEKT</b>		DOPRAVOPROJEKT, a.s., divízia Bratislava II, Kominárska 141/2,4, 832 03 Bratislava	
ZODPOVEDNÝ PROJEKTANT Ing. Peter Mészáros		PODPIS <i>Mészáros</i>	
VYPRACOVAL Ing. Peter Mészáros		PODPIS <i>Mészáros</i>	
KONTROLOVAL Roman Zálesák		PODPIS <i>Zálesák</i>	
IDENTIFIKAČNÉ ČÍSLO PRÍLOHY MET-RR-DSP-C-D000-51900-004-X			
KRAJ: BRATISLAVSKÝ KATASTRÁLNE OZEMIE: Staré Mesto		DÁTUM 05.2023	
NÁZOV OBJEKTU <b>OCHRANA VODOVODU V ULICI AMERICKÉ NÁM. -KRÍŽNA UL., km 0,120 - 0,570 EL. TRATE</b>		FORMÁT 4 A4	
NÁZOV PRÍLOHY <b>POZDĽŽNÝ PROFIL VETVY "V1"</b>		MIERKA 1:500/1:100	
		STUPEŇ PD DSP	
		Č. ZÁKAZKY 8632-01	
		Č. SÓPRAVY Č. PRÍLOHY 004	