



M 1:25

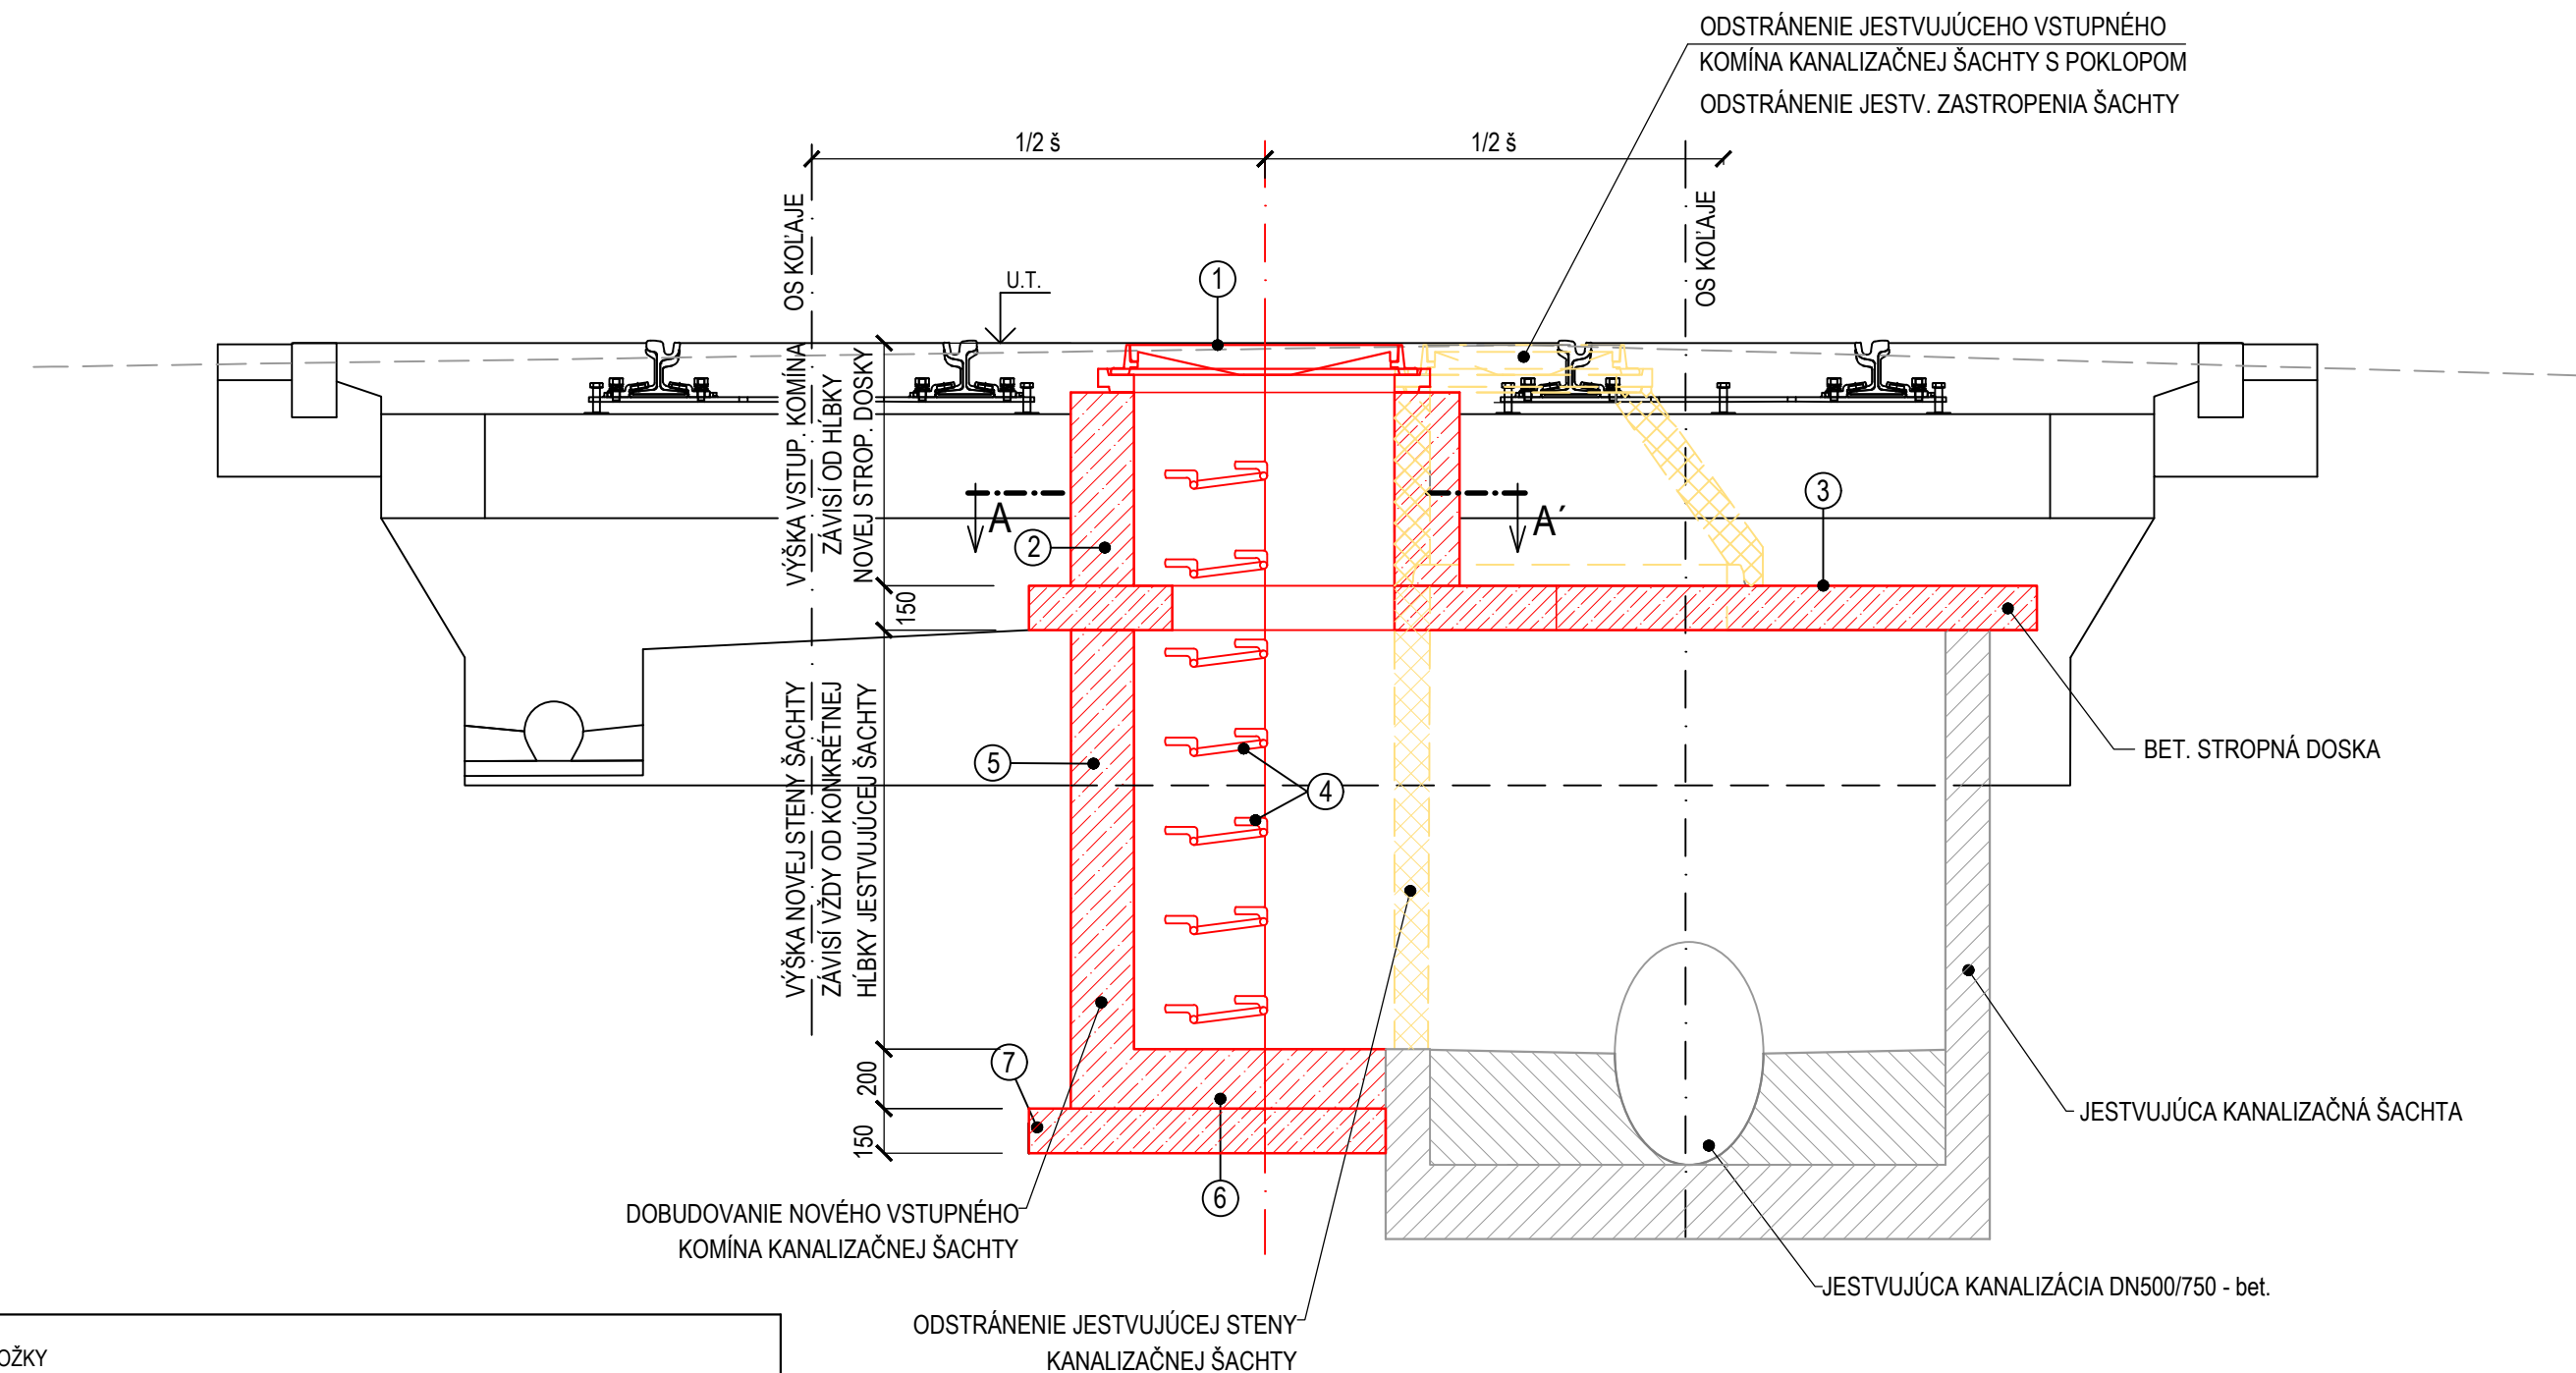

REZ A-A

⇒ REZ B-B'

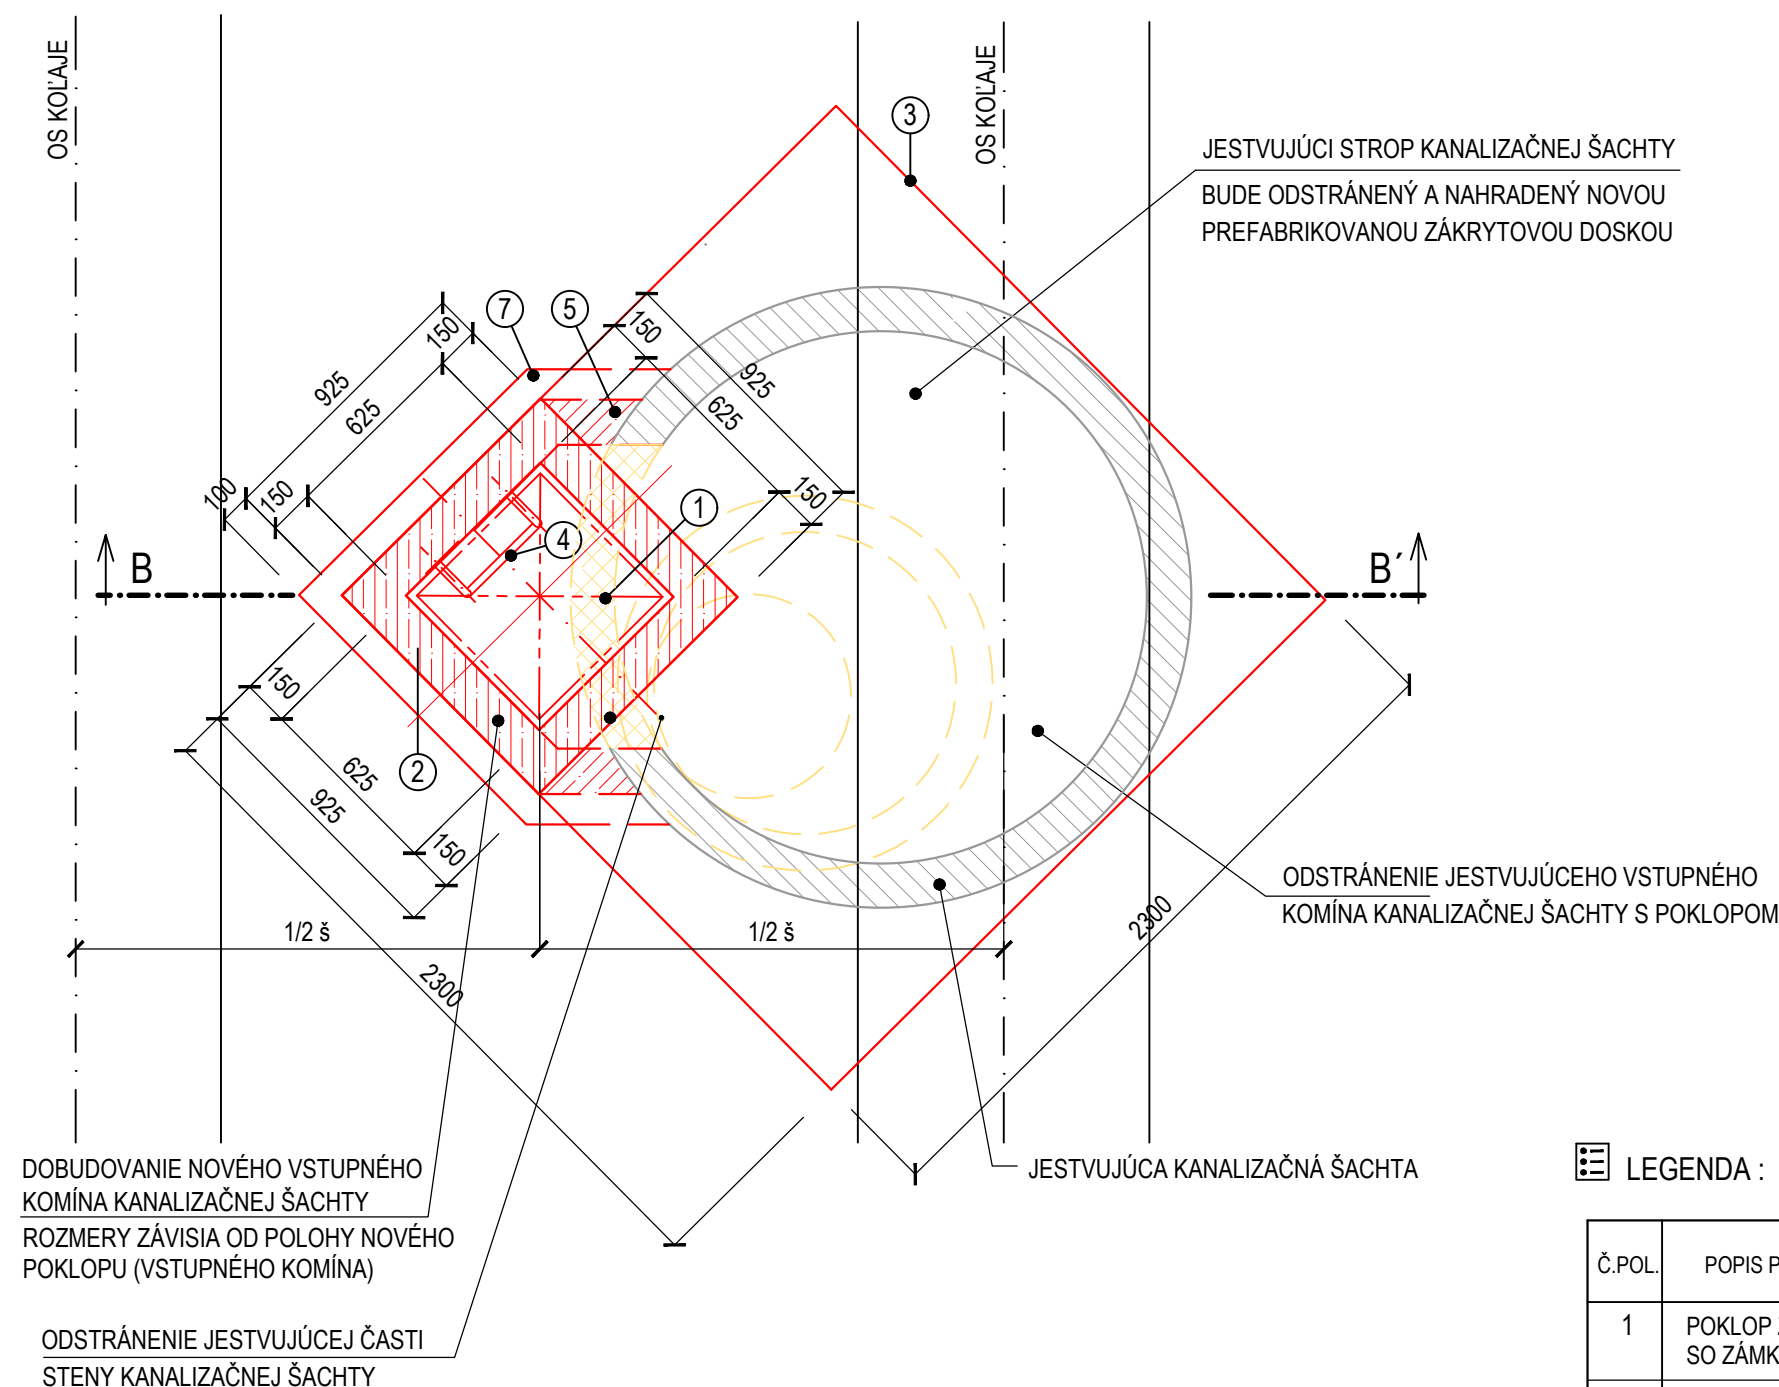

 LEGENDA :

Č.POL.	POPIS POLOŽKY
1	POKLOP Z KOMPOZITNÉHO PLASTU 600x600 mm BEZ ODVETRANIA SO ZÁMKOM A S TESNIENÍM: V KOMUNIKÁCII - TR. D400,
2	VSTUPNÝ KOMÍN Z MONOLITICKÉHO BETÓNU TRIEDY T C30/37-X0 625x625x150 mm
3	BETÓNOVÁ PREFABRIKOVANÁ STROPNÁ DOSKA (ALT. MONOLITICKÁ) ROZMEROV 2300x2300x150mm m SO VSTUPNÝM OTVOROM 625x625 mm
4	VIDLICOVÉ STÚPADLO S POVRCHOVOU ÚPRAVOU POPLASTOVANÍM
5	NOVÉ DOBUDOVANÉ STENY ŠACHTY Z MONOLITICKÉHO BETÓNU TRIEDY T C30/37-X0
6	NOVÉ DNO ROZŠÍRENEJ ČASTI ŠACHTY Z MONOLITICKÉHO BETÓNU TRIEDY T C30/37-X0
7	PODKLADNÁ DOSKA Z BETÓNU STN EN 206-1-C12/15-X0 HR. 100 mm

 POZNÁMKY:

- POKLOPY BUDŮ Z KOMPOZITU S UZAMYKATEĽNÝM SYSTÉMOM, BEZ ODVETRAŇA V KOMUNIKÁCII RESP. EL. TRATÍ TR. ZAŤAŽENIA D400
- VÝŠKOVÁ KÓTA POKLOPU MUSÍ BYŤ ZHODNÁ S KÓTOU PRAVENEHO TERÉNU V EL. TRATÍ
- ZÁKRYTOVÝ STROPNÝ DOSKU NEZAOHÁĽ VÝDY PODĽA POŽADOVANEJ POLOHY VSTUPNÉHO OTVORU TAK, ABY POKLOP NEZAČOVAL DO KOLAJE EL. TRATE



EURÓPSKA ÚNIA
Európske štrukturálne a investičné fondy
OP Integrovaná infraštruktúra 2014 – 2020







D-512

SÚRADNICOVÝ SYSTÉM: S-JTSK v realizácii JTSK

VÝŠKOVÝ SYSTÉM: Bpv

<p>NAZOV STAVBY</p> <p>Modernizácia električkových tratí RUŽINOVSKÁ RADIÁLA</p>	<p>OBJEDNÁVATEĽ</p> <p> BRATISLAVA</p>	<p>Hlavné mesto Slovenskej republiky Bratislava Primaciálne nám. 1, 814 99 Bratislava</p>
--	--	---

PROJEKTANT 	DOPRAVOPROJEKT, a.s. Kominárska 141/2,4 832 03 Bratislava		PODPIS 
	HLAVNÝ INŽINIER PROJEKTU ČÍSLO ZÁKAZKY	Ing. Nikola Grančič 8632-01	

PROJEKTANT OBJEKTU 	DOPRAVOPROJEKT, a.s., divízia Bratislava II, Kominárska 141/24, 832 03 Bratislava		
	ZODPOVEDNÝ PROJEKTANT	Ing. Peter MESZÁROS	PODPIS 
	VYPRACOVAL	Ing. Peter MESZÁROS	PODPIS 
	KONTROLOVAL	Roman ZÁLEŠÁK	PODPIS 
	IDENTIFIKAČNÉ ČÍSLO PRÍLOHY MET-RR-DSP-C-0000-51200-008-X		

KRAJ: BRATISLAVSKÝ	OKRES: Bratislava I	DÁTUM	05.2023
KATASTRÁLNE OZEMIE: Staré Mesto		FORMÁT	4x44
NÁZOV OBJEKTU	REKONŠTRUKCIA VEREJNEJ KANALIZÁCIE V KRÍŽNEJ ULICI, km 0,570 - 0,920 EL.TRATE	MIERKA	1:25
		STUPEŇ PD	DSP
		Č. ZÁKAZKY	8632-01
NÁZOV PRÍLOHY	VZOROVÝ DETAIL ÚPRAVY EXIST. KANALIZAČNEJ ŠACHTY	Č. SÓPRAVY	Č. PRÍLOHY
			008