


LEGENDA:

- Trasa preložky kábla
- Projektovaná chránička na kábli v metroch
- Projektovaná spojka S na kábli
- Kábel sa ruší
- Tvárníková trať DPB

Situácia, mierka 1:1000

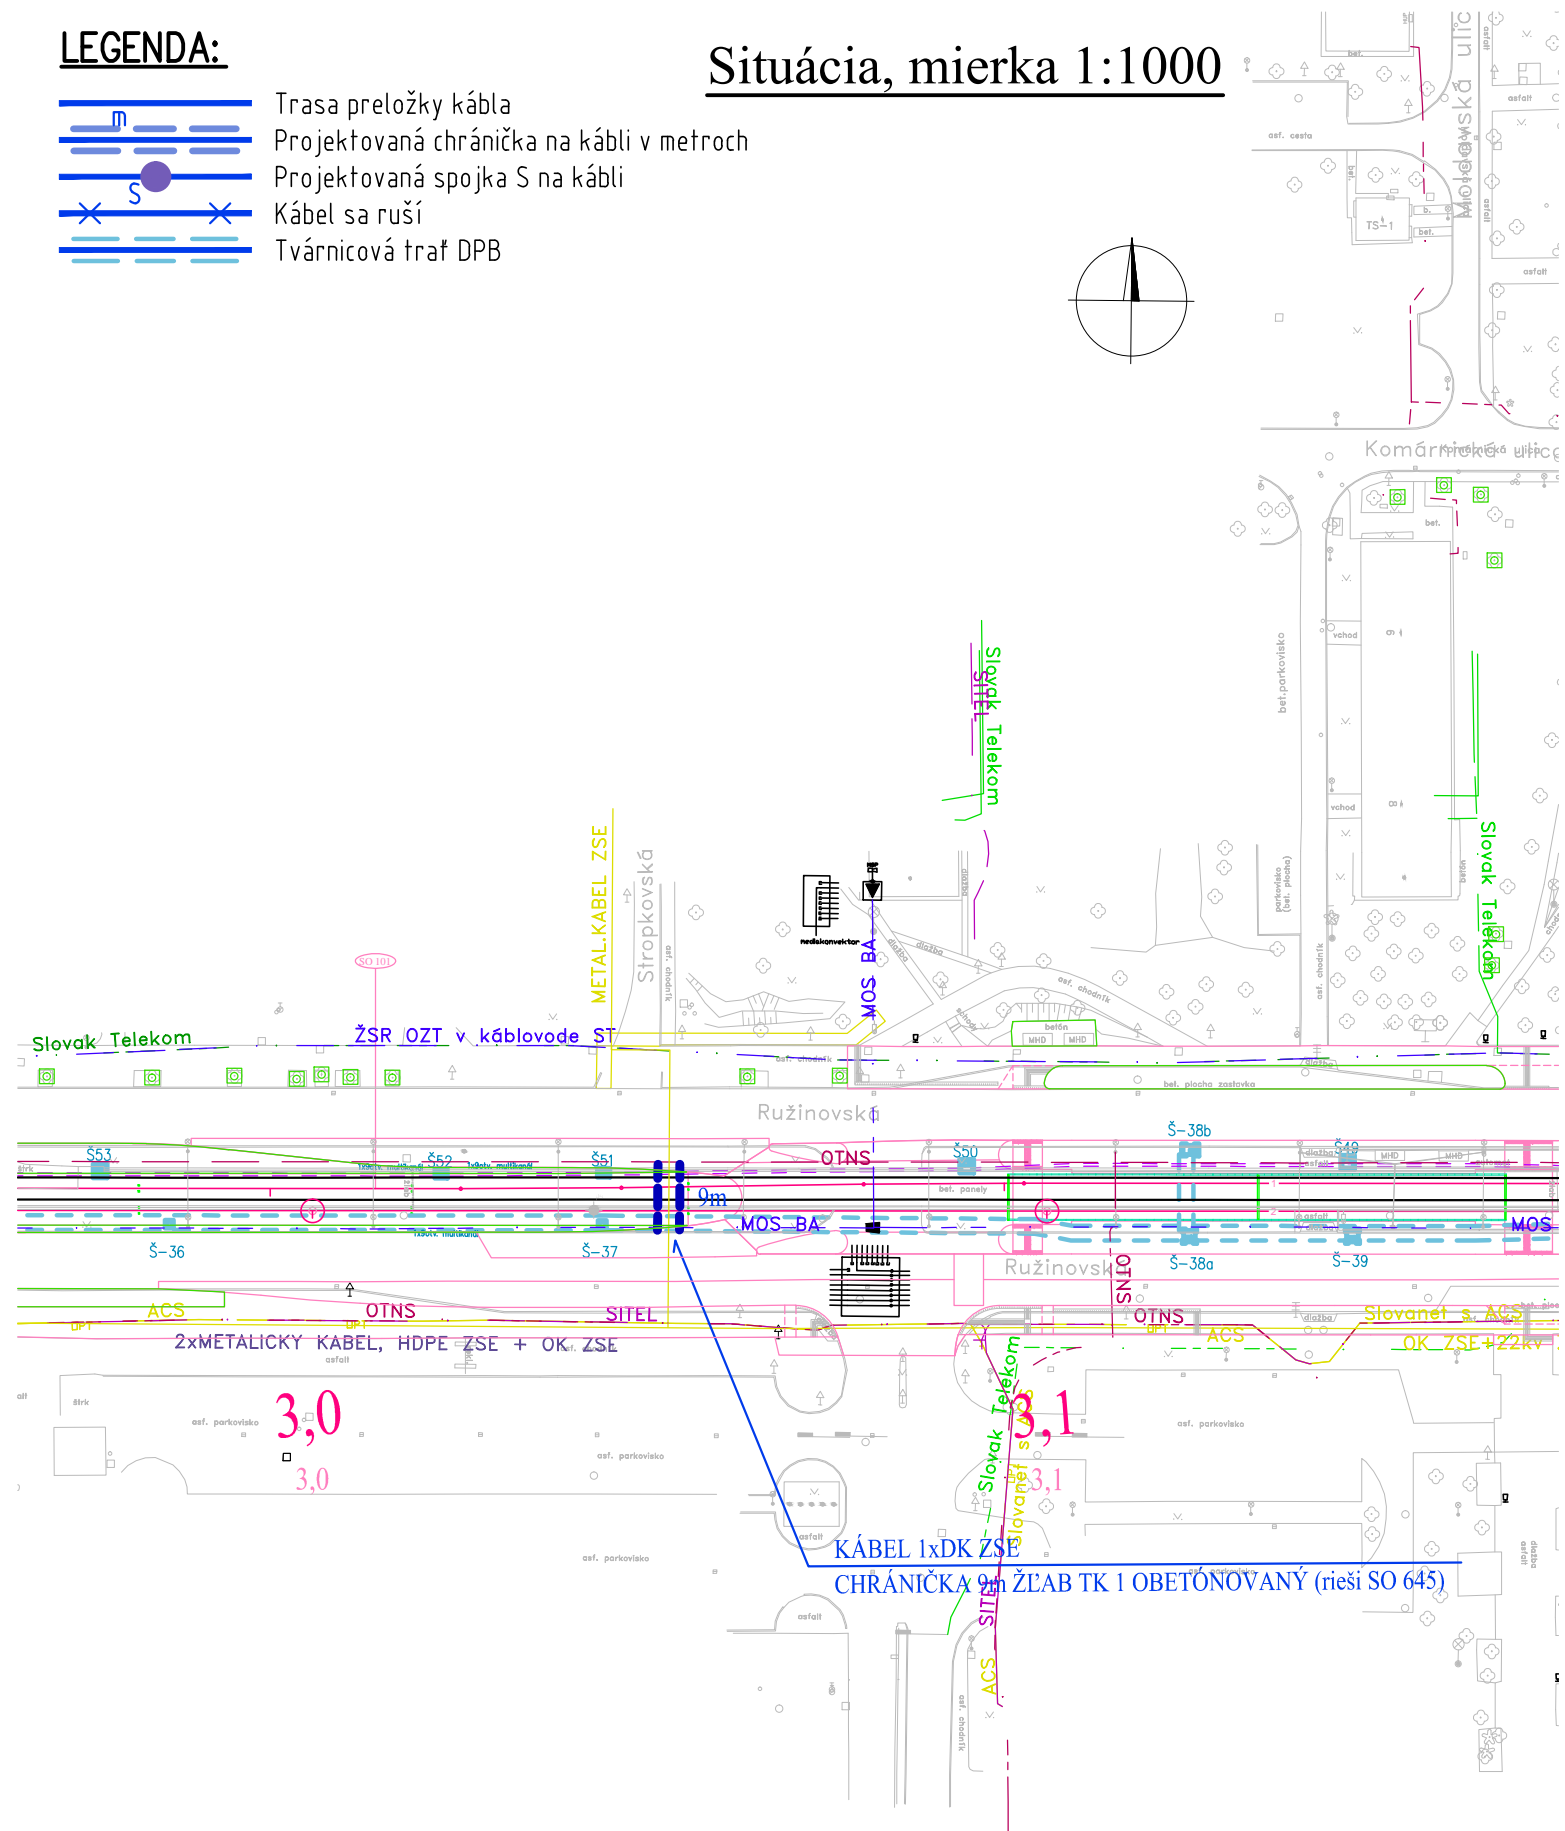

EURÓPSKA ÚNIA
Európske štrukturálne a investičné fondy
OP Integrovaná infraštruktúra 2014 – 2020



MINISTERSTVO
DOPRAVY A VÝSTAVBY
SLOVENSKEJ REPUBLIKY

D-645

SÚRADNICOVÝ SYSTÉM: S-JTSK v realizácii JTSK

VÝŠKOVÝ SYSTÉM: Bpv

NÁZOV STAVBY			
Modernizácia električkových tratí RUŽINOVSKÁ RADIÁLA			
OBJEDNÁVATEĽ		Hlavné mesto Slovenskej republiky Bratislava Primaciálne nám. 1, 814 99 Bratislava	
BRATISLAVA			
PROJEKTANT		DOPRAVOPROJEKT, a.s. Kominárska 141/2,4 832 03 Bratislava	
HLAVNÝ INŽINIER PROJEKTU		Ing. Nikola Grančič	
ČÍSLO ZÁKAZKY		8632-01	
PROJEKTANT OBJEKTU		Ing. Ľubomír Šimlovič – E L C O N T, Riazanská 68, 831 02 Bratislava	
ZODPOVEDNÝ PROJEKTANT		Ing. Ľubomír Šimlovič	
VYPRACOVAL		Ing. Ľubomír Šimlovič	
KONTROLOVAL		Ing. Peter Berešík	
IDENTIFIKAČNÉ ČÍSLO PRÍLOHY		MET-RR-DSP-C-D000-64500-011-X	
KRAJ: BRATISLAVSKÝ		OKRES: Bratislava II	
KATASTRÁLNE ÚZEMIE: Ružinov		DÁTUM: 05.2023	
NÁZOV OBJEKTU		FORMÁT: 2 A4	
OCHRANA TELEKOMUNIKAČNÝCH VEDENÍ ZSE		MIERKA: 1:1000	
NÁZOV PRÍLOHY		STUPEŇ PD: DSP	
SITUÁCIA č.1		Č. ZÁKAZKY: 8632-01	
		Č. SÚPRAVY: Č. PRÍLOHY	
		011	