




18. ZASTÁVKA SÚMRAČNÁ - SMER CENTRUM - JEDNOSTRANNÝ PRÍSTREŠOK - TYP "B"

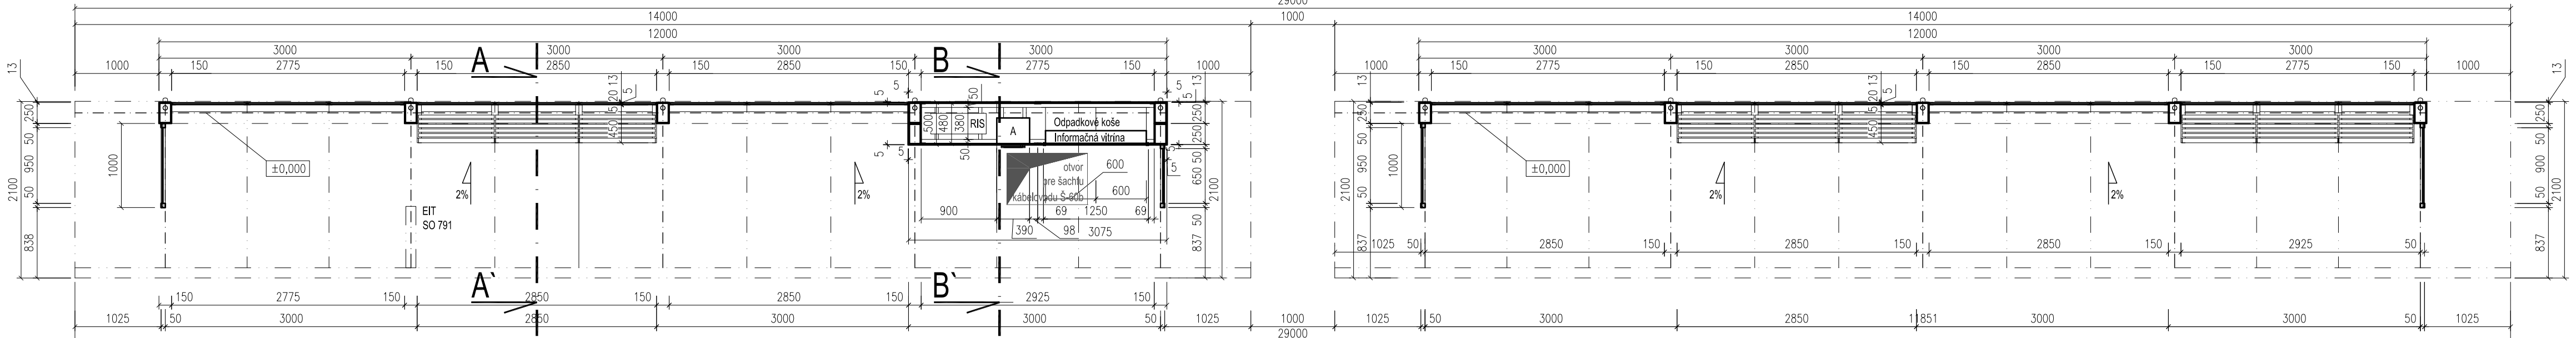


PÓDORYS M 1:50

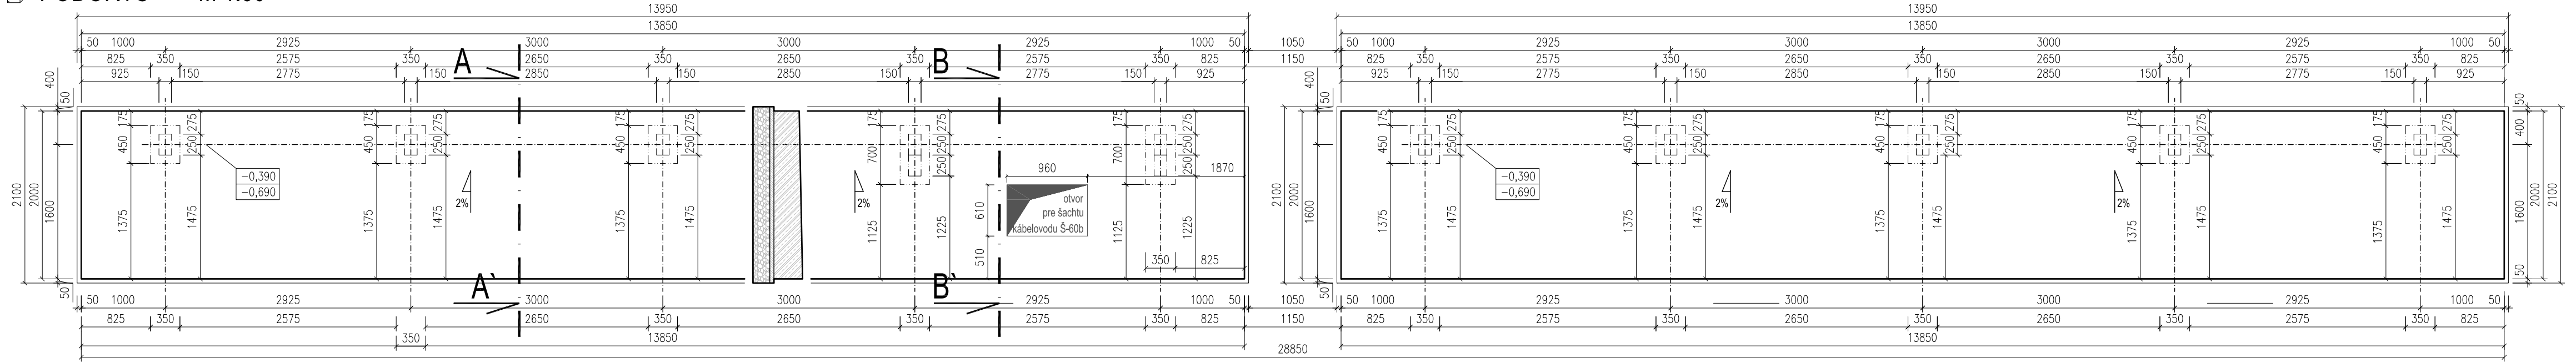


PÓDORYS ZÁKLADOV M 1:50

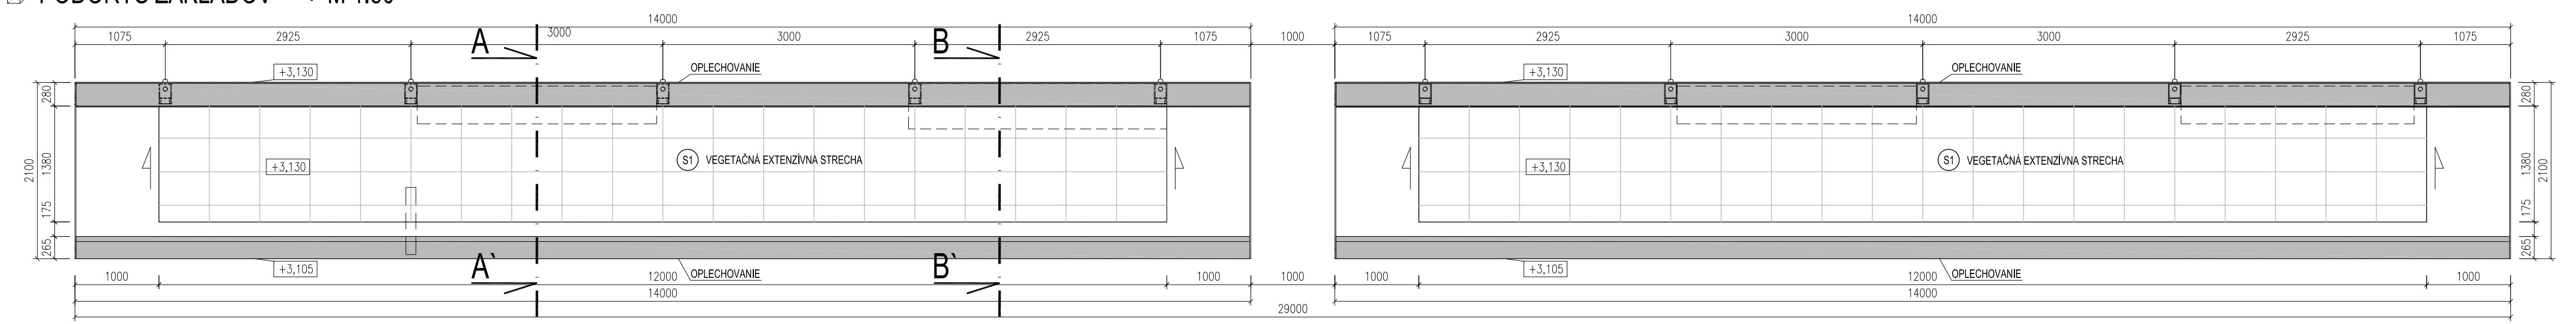


PÓDORYS STRECHY M 1:50

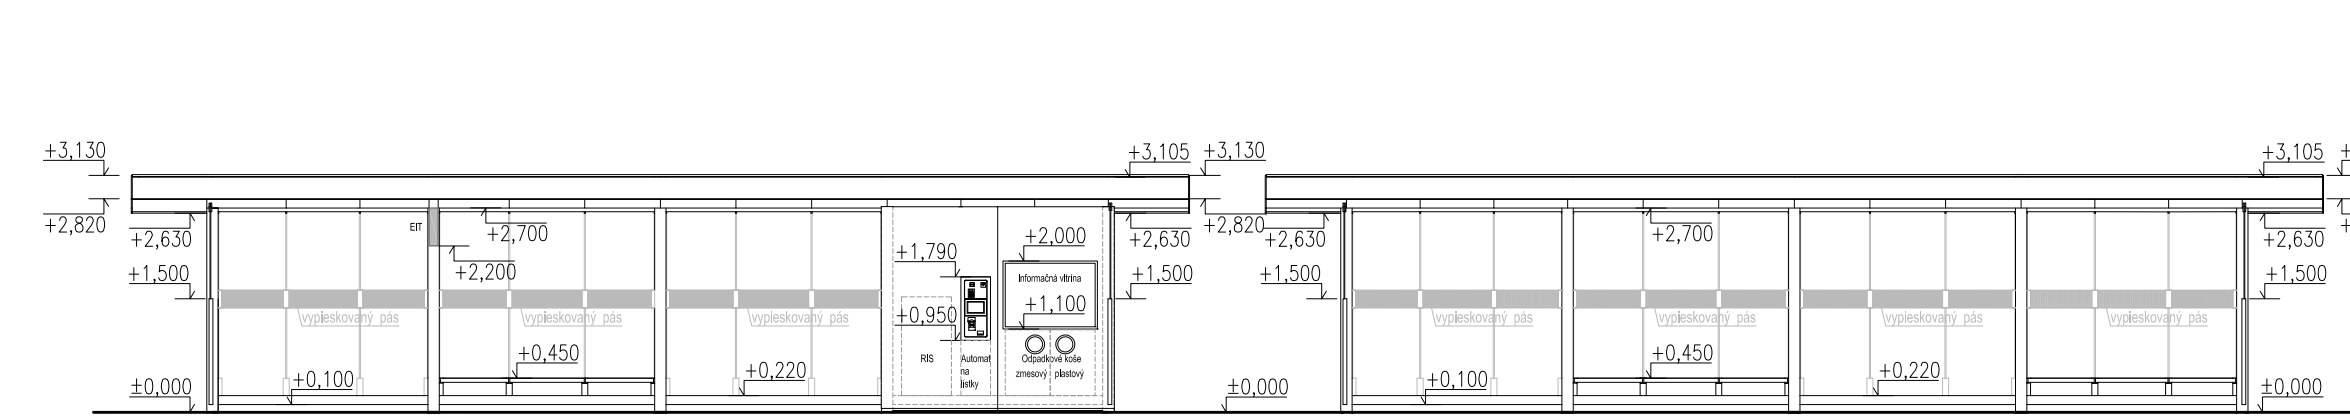

POHĽAD ČELNÝ M 1:100

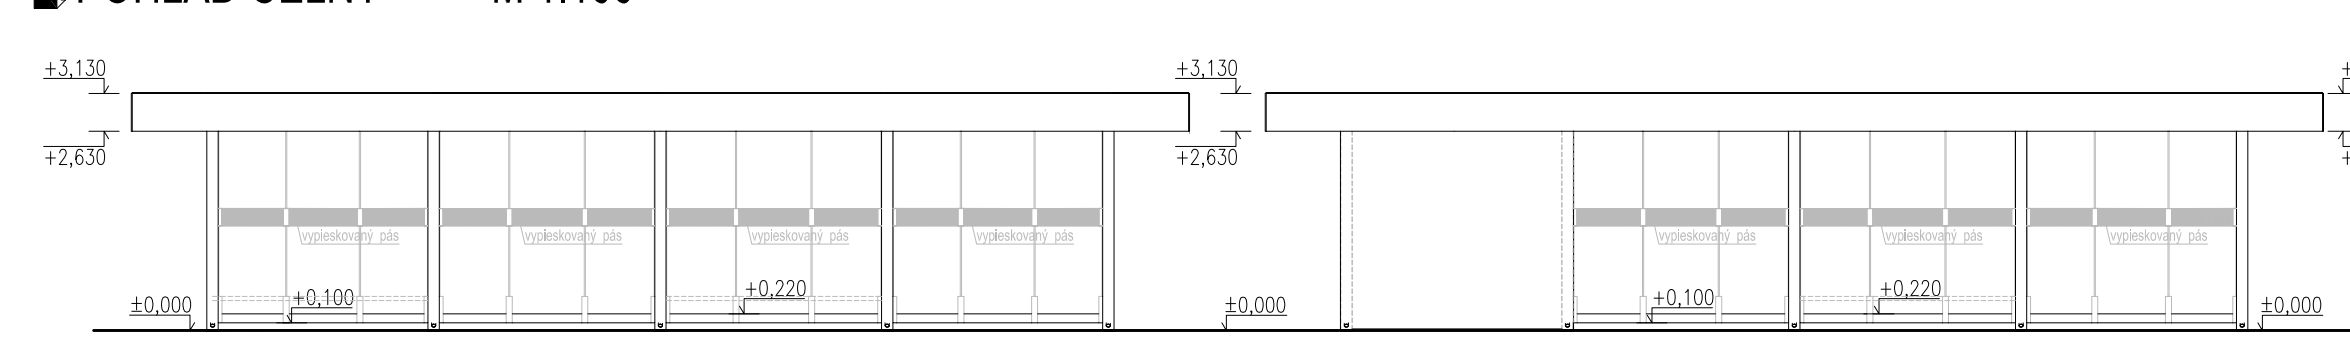

POHĽAD ZADNÝ M 1:100

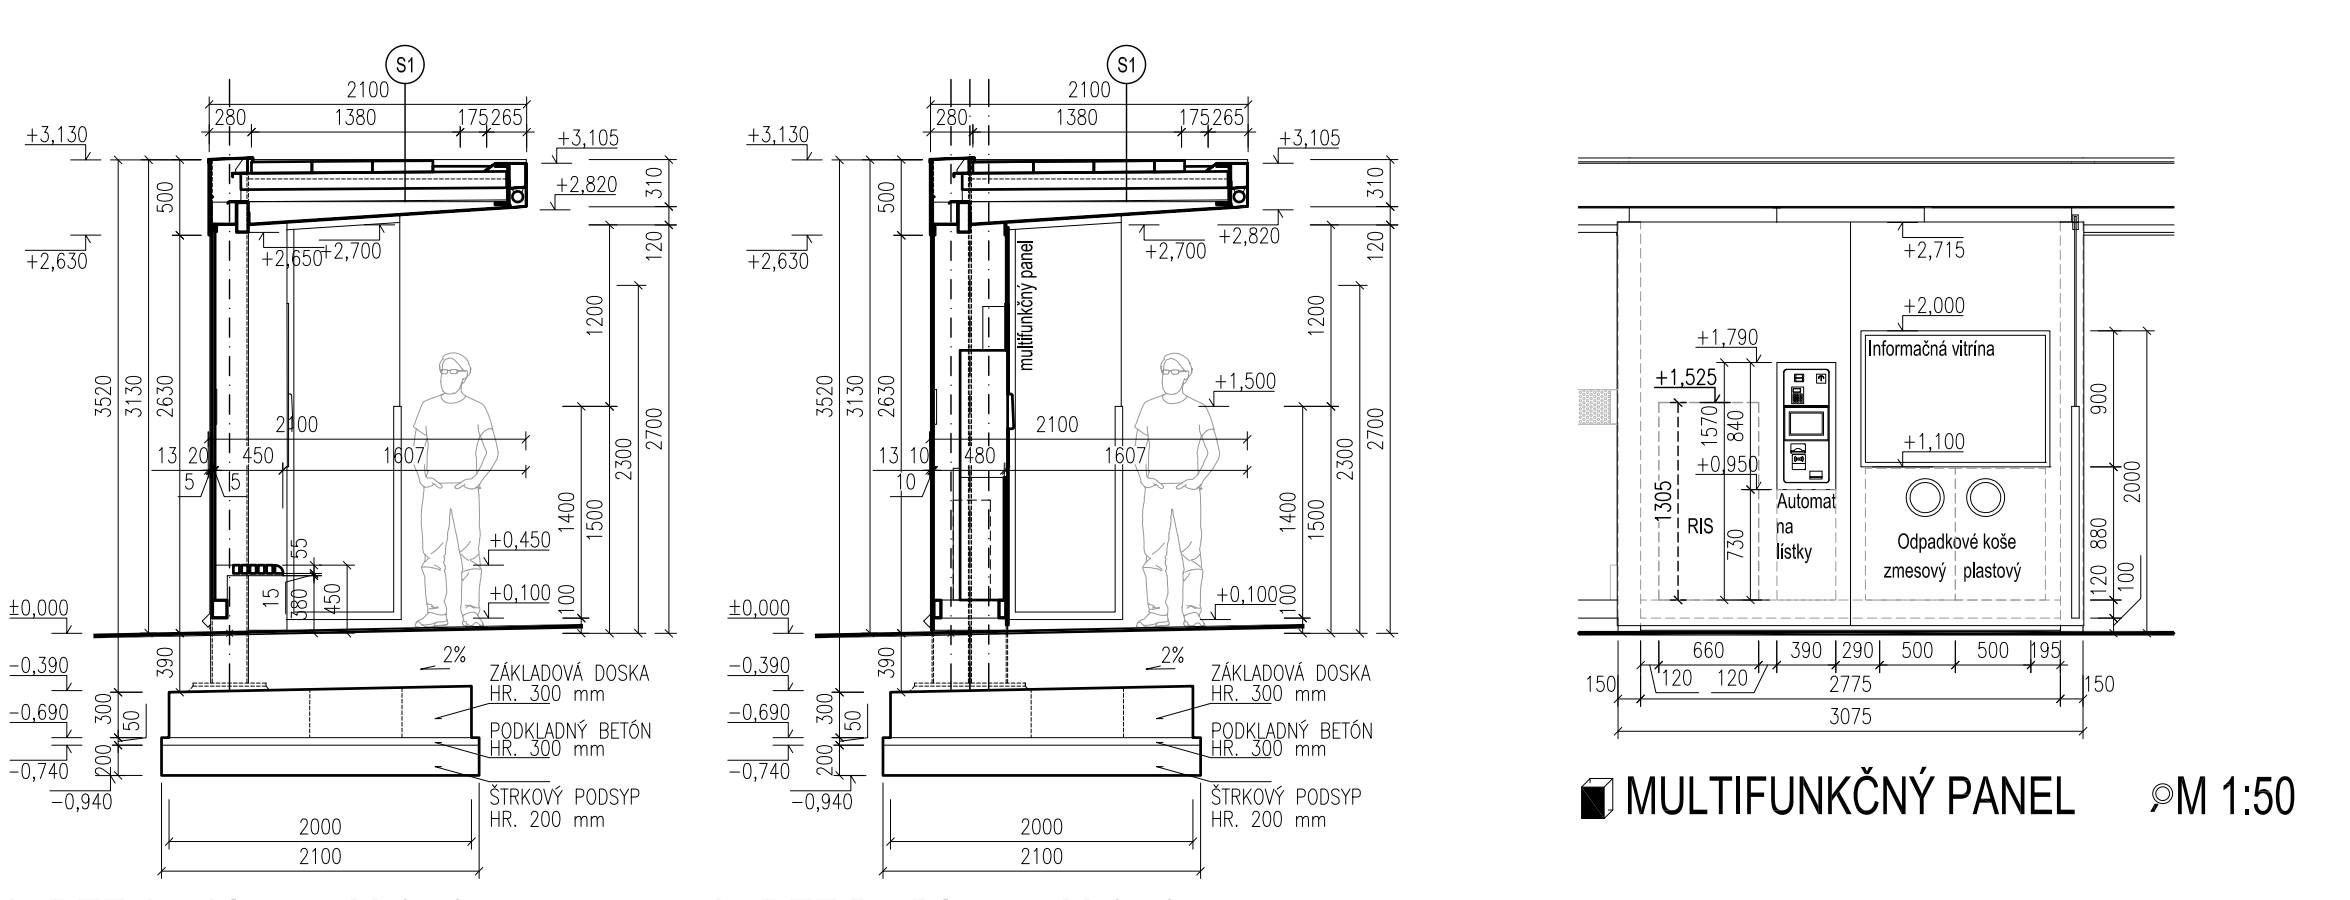

REZ A - A' M 1:50




REZ B - B' M 1:50




POHĽAD BOČNÝ M 1:100



POHĽAD BOČNÝ M 1:100

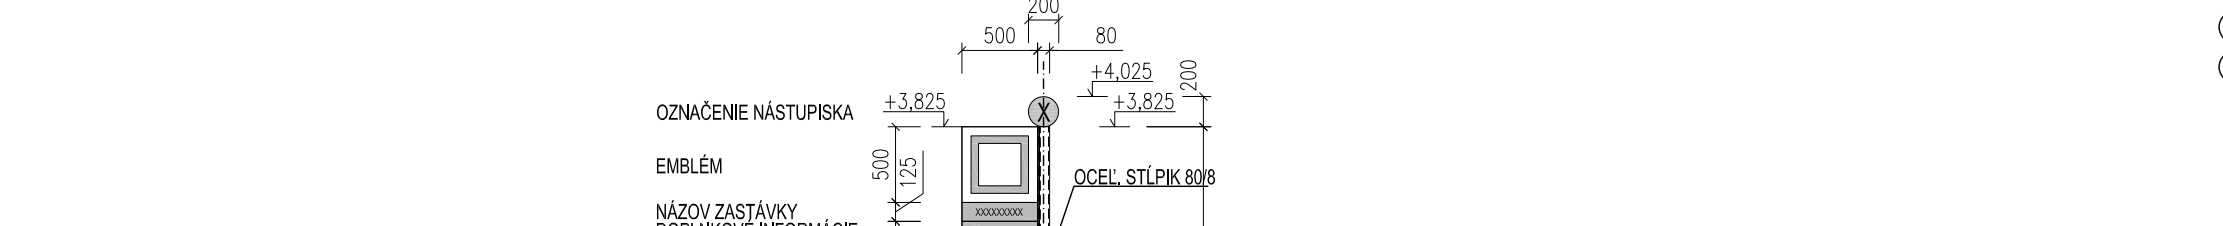


MULTIFUNKČNÝ PANEL M 1:50

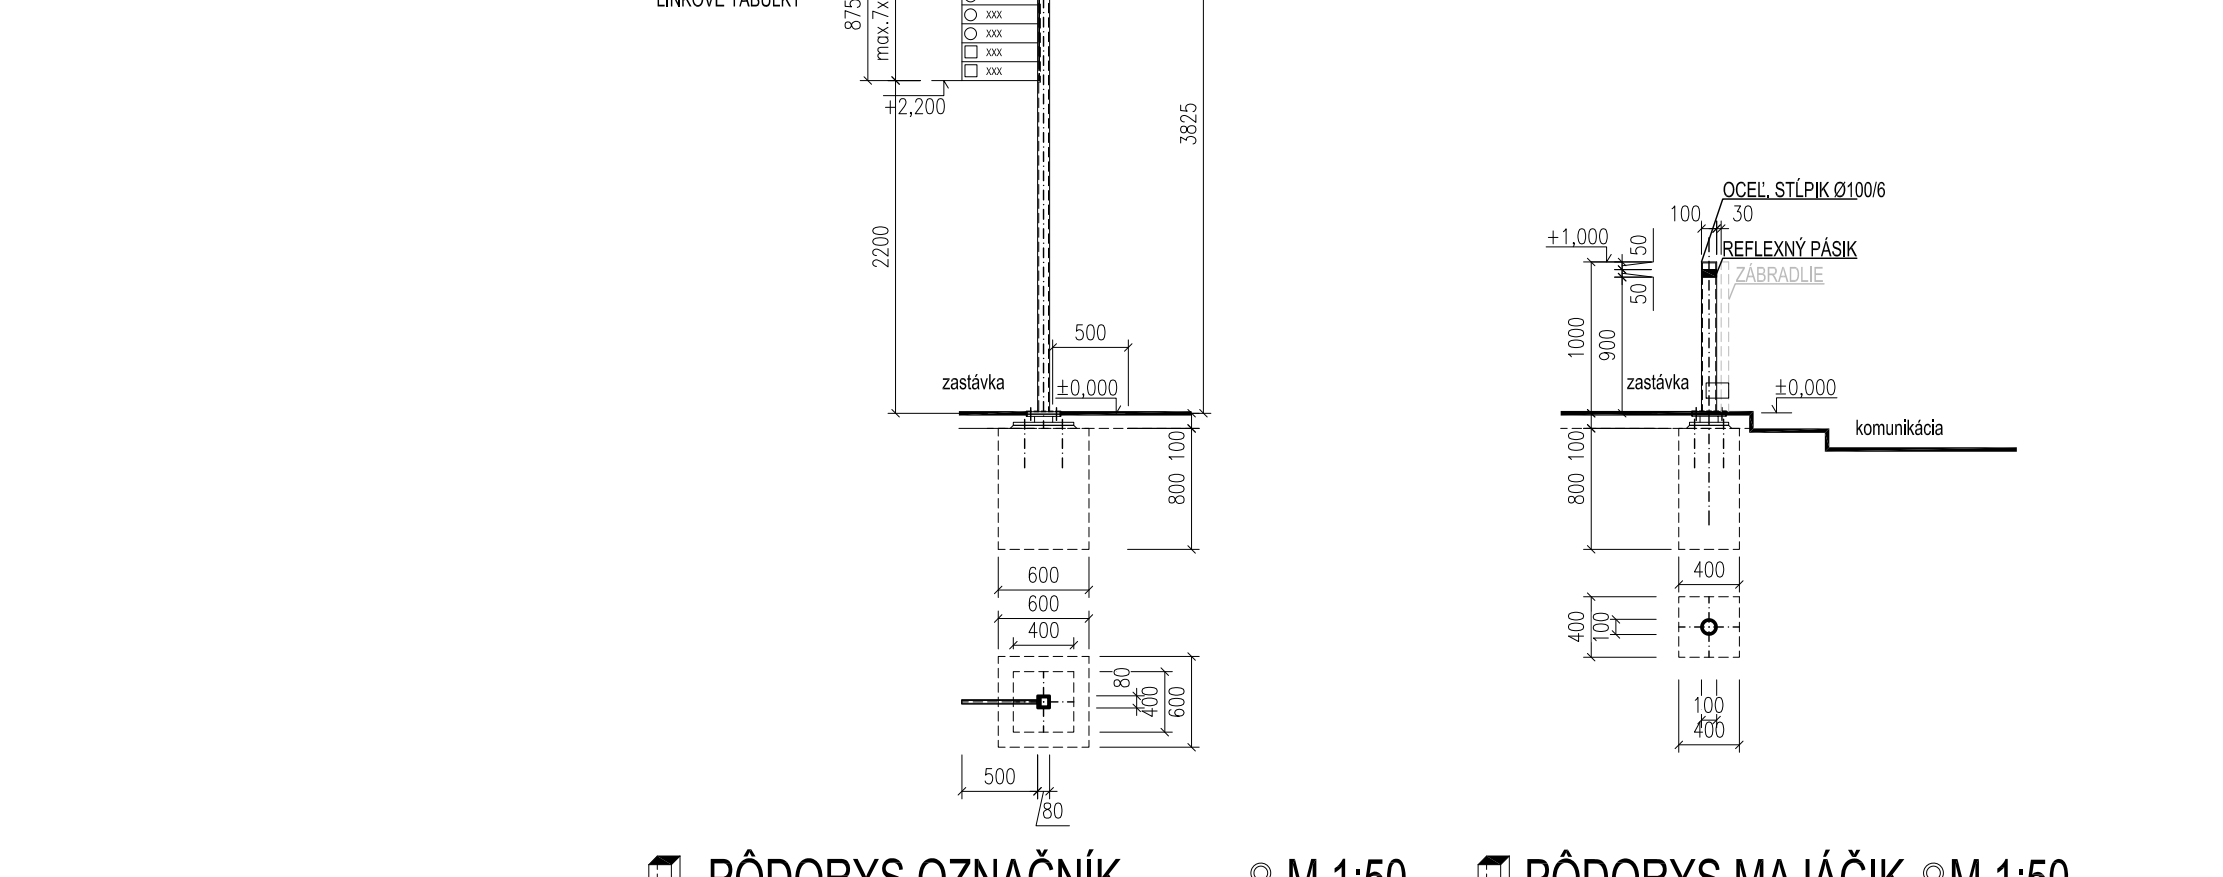

PÓDORYS OZNAČNÍK M 1:50

PÓDORYS MAJÁČIK M 1:50

SCHÉMA ZASTÁVKY SÚMRAČNÁ - SMER CENTRUM M 1:500

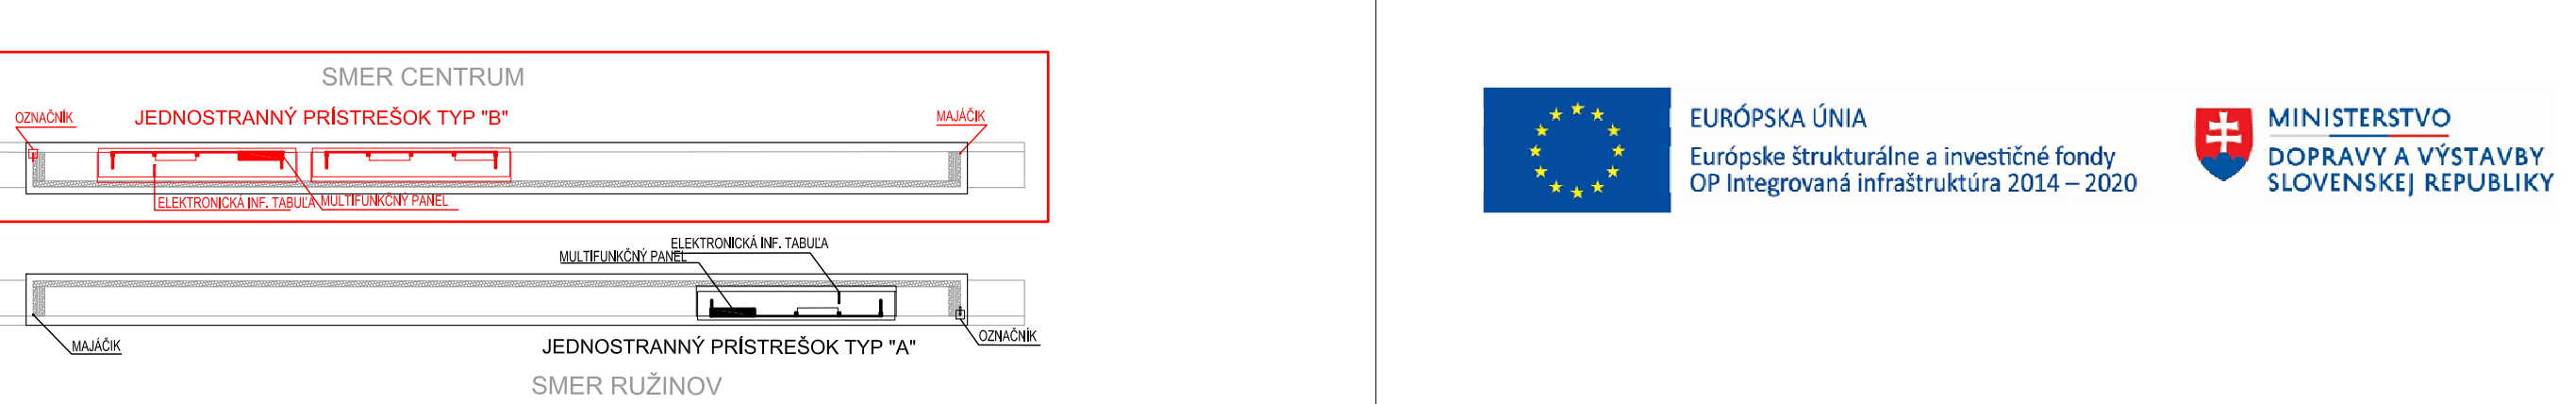

SKLADBA STREŠNÉHO PLÁŠŤA - "S1"

- 1. VEGETAČNÁ VRSTVA Z RÔZNYCH DRUHOV ROZCHODNÍKA hr. 40mm
- 2. SUBSTRÁT Z MINERÁLNEJ VLNY hr. 40mm
- 3. ODVODŇOVACÍ SYSTÉM SO SEPARAČNOU VRSTVOU hr. 25mm
- 4. KOREŇOVÁ MEMBRÁNA
- 5. HYDROIZOLÁCIA
- 6. TEPELNÁ IZOLÁCIA S MINERÁLNOU VLNOU hr. 90mm,
- 7. NOSNÁ KONŠTRUKCIA ZELENEJ - VEGETAČNÉ STRECHY S EXTENZÍVNOU ZELEŇOU, TVORENÁ KONŠTRUKCIOU HORIZONTÁLNYCH OCEĽOVÝCH VÝLOŽNÍKOV A PRIEČNIKOV PRÍSTREŠKU

POZNÁMKY

- VŠETKY PRÍSTREŠKY, ICH PRVKY A SKLADBY, VYBAVENIE ZASTÁVOK A DROBNÁ ARCHITEKTÚRA SÚ CERTIFIKOVANÉ VÝROBK
- VŠETKY PRVKY KONŠTRUKCIE PRÍSTREŠKOV, SKLADBY STREŠNÉHO PLÁŠŤA, VYBAVENIA A DROBNÉJ ARCHITEKTÚRY SÚ PREDMETOM VÝROBNÉHO TECHNICKÉJ DOKUMENTÁCIE DODÁVATEĽA NADZEMNEJ ČASTI !!!
- STATICKÉ RIŠENIE JE PREDMETOM ČASTI DOKUMENTÁCIE - STATIKA !!!
- POPIS KONŠTRUKCIE PRÍSTREŠKOV, MATERIÁL, POVRCHOVÉ ÚPRAVY, FAREBNÉ RIŠENIE POZRI V TECHNICKÉJ SPRÁVE !!!
- POLOHA POKLOPOV KÁBELOVÝCH ŠACHT, ROZMER A TVAR ZÁKLADOVÝCH DOSIEK SA UPRESNÍ V ĎALŠOM STUPNI DOKUMENTÁCIE NA ZÁKLADE PRESNEJ POLOHY A KONKRÉTNÉHO TYPU KÁBELOVÝCH ŠACHT V OBJEKTE SO 391 !!!
- VŠETKY ROZMERY KONTROLOVAŤ NA STAVEBI STAVEBNÉ ÚPRAVY PREKONTROLOVAŤ A KOORDINOVÁŤ S VÝKRESMI JEDNOTLÝCH PROFESIÍ! ODCHÝLKY HLÁSIŤ INVENTORVI A HL. PROJEKTANTOVI
- PLATIA VŽDY VÝKRESY S NOVÝMI INDEXAMI
- NEJASNOSTI MEDZI ARCHITEKTONICKÝMI, TZB A STATICKÝMI VÝKRESMI OHĽÁŠIŤ HL. INŽINIEROVI PROJEKTU !
- PRED BETÓNOVANÍM MONOLITICKÝCH PRVKOV - ZÁKLADOVÉJ ROZŇASACEJ DOSKY JE NUTNÉ ZAMERAŤ A VYNECHAŤ

PÓDORYS OZNAČNÍK M 1:50

PÓDORYS MAJÁČIK M 1:50



D-401 100 ARCHITEKTONICKO-STAVEBNÉ RIŠENIE

SÚRADNICOVÝ SYSTÉM: S-JTSK v realizácii JTSK		VÝŠKOVÝ SYSTÉM: Bpv	
NÁZOV STAVBY		Modernizácia električkových tratí RUŽINOVSKÁ RADIÁLA	
OBJEDNÁVATEĽ		Hlavné mesto Slovenskej republiky Bratislava Primaciálne nám. 1, 814 99 Bratislava	
PROJEKTANT		DOPRAVOPROJEKT, a.s. Kominárska 141/2,4 832 03 Bratislava	
HLAVNÝ INŽINIER PROJEKTU		Ing. Nikola Grančič	PODPIS
ČÍSLO ZÁKADY		8632-01	
PROJEKTANT OBJEKTU		DOPRAVOPROJEKT, a.s., divízia Bratislava II, Kominárska 141/2,4, 832 03 Bratislava	
ZOOPOVEDNÝ PROJEKTANT		Ing. Gabriela Pekárová	PODPIS
VÝPRACOVNÝ		Ing.arch. Lucia Hovďová	PODPIS
KONTROLNÝ		Ing.arch. Jozef Marich	PODPIS
IDENTIFIKAČNÉ ČÍSLO PRÍLOHY		MET-RR-DSP-C-0000-40100-119-x	
KRAJ: BRATISLAVSKÝ		OKRES: Bratislava I., Bratislava II., Bratislava III.	
KATASTRÁLNE OZEMIE: Staré Mesto, Nivy, Ružinov, Nové Mesto		DÁTUM	
NÁZOV OBJEKTU		ELEKTRIČKOVÉ ZASTÁVKY, PRÍSTREŠKY A DROBNÁ ARCHITEKTÚRA	
NÁZOV PRÍLOHY		ZASTÁVKA SÚMRAČNÁ - SMER CENTRUM	
FORMÁT		8 x A4	
MÉRIA		1:50, 1:100, 1:500	
STUPEŇ PD		DSP	
Z. ZÁKADY		8632-01	
C. SUPRÁVY		C. PRÍLOHY	
		119	