




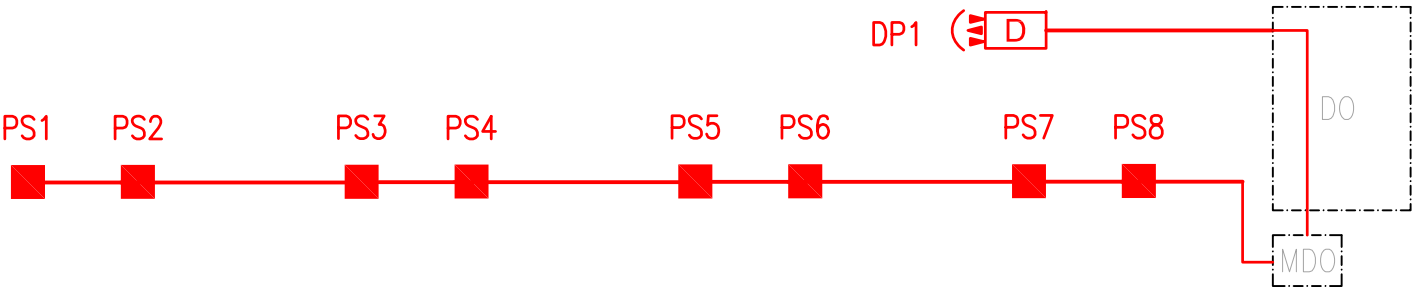


BLOKOVÁ SCHÉMA ZABEZPEČOVACÍHO SYSTÉMU



LEGENDA

-  – MECHANICKÝ POLOHOVÝ SPÍNAČ
-  – DETEKTOR POHYBU
-  – KÁBLOVÁ TRASA
-  – SKRIŇA DO
-  – SKRIŇA MDO – X1



EURÓPSKA ÚNIA
Európske štrukturálne a investičné fondy
OP Integrovaná infraštruktúra 2014 – 2020





MINISTERSTVO
DOPRAVY A VÝSTAVBY
SLOVENSKEJ REPUBLIKY

D-409

800 ZABEZPEČOVACÍ SYSTÉM

SÚRADNICOVÝ SYSTÉM: S-JTSK v realizácii JTSK

VÝŠKOVÝ SYSTÉM: Bpv

| | | | | | | | |
|-----------------------------|--|---|--|---|--|---|--|
| NÁZOV STAVBY | | | | Modernizácia električkových tratí RUŽINOVSKÁ RADIÁLA | | | |
| OBJEDNÁVATEĽ | |  | | Hlavné mesto Slovenskej republiky Bratislava Primaciálne nám. 1, 814 99 Bratislava | | | |
| PROJEKTANT | |  | | DOPRAVOPROJEKT, a.s. Kominárska 141/2,4 832 03 Bratislava | | | |
| | | HLAVNÝ INŽINIER PROJEKTU | | Ing. Nikola Grančič | | PODPIS | |
| | | ČÍSLO ZÁKAZKY | | 8632-01 | |  | |
| PROJEKTANT OBJEKTU | | METROPROJEKT Praha, a.s., Argentinská 1621/36, 170 00 Praha 7 | | | | | |
| | | ZODPOVEDNÝ PROJEKTANT | | Jiří Koutník | | PODPIS | |
| | | VYPRACOVAL | | Jiří Koutník | | PODPIS | |
| | | KONTROLOVAL | | Ing. Rastislav Hajach | | PODPIS | |
| | | IDENTIFIKAČNÉ ČÍSLO PRÍLOHY | | MET-RR-DSP-C-D000-40900-803-X | | | |
| KRAJ: BRATISLAVSKÝ | | | | OKRES: Bratislava II | | DÁTUM | |
| KATASTRÁLNE ÚZEMIE: Ružinov | | | | | | 05.2023 | |
| NÁZOV OBJEKTU | | | | MENIAREŇ ASTRONOMICKÁ | | FORMÁT | |
| | | | | | | 2 x A4 | |
| | | | | | | MIERKA | |
| | | | | | | - | |
| | | | | | | STUPEŇ PD | |
| | | | | | | DSP | |
| | | | | | | Č. ZÁKAZKY | |
| | | | | | | 8632-01 | |
| NÁZOV PRÍLOHY | | | | BLOKOVÁ SCHÉMA | | Č. SÚPRAVY | |
| | | | | | | Č. PRÍLOHY | |
| | | | | | | 803 | |