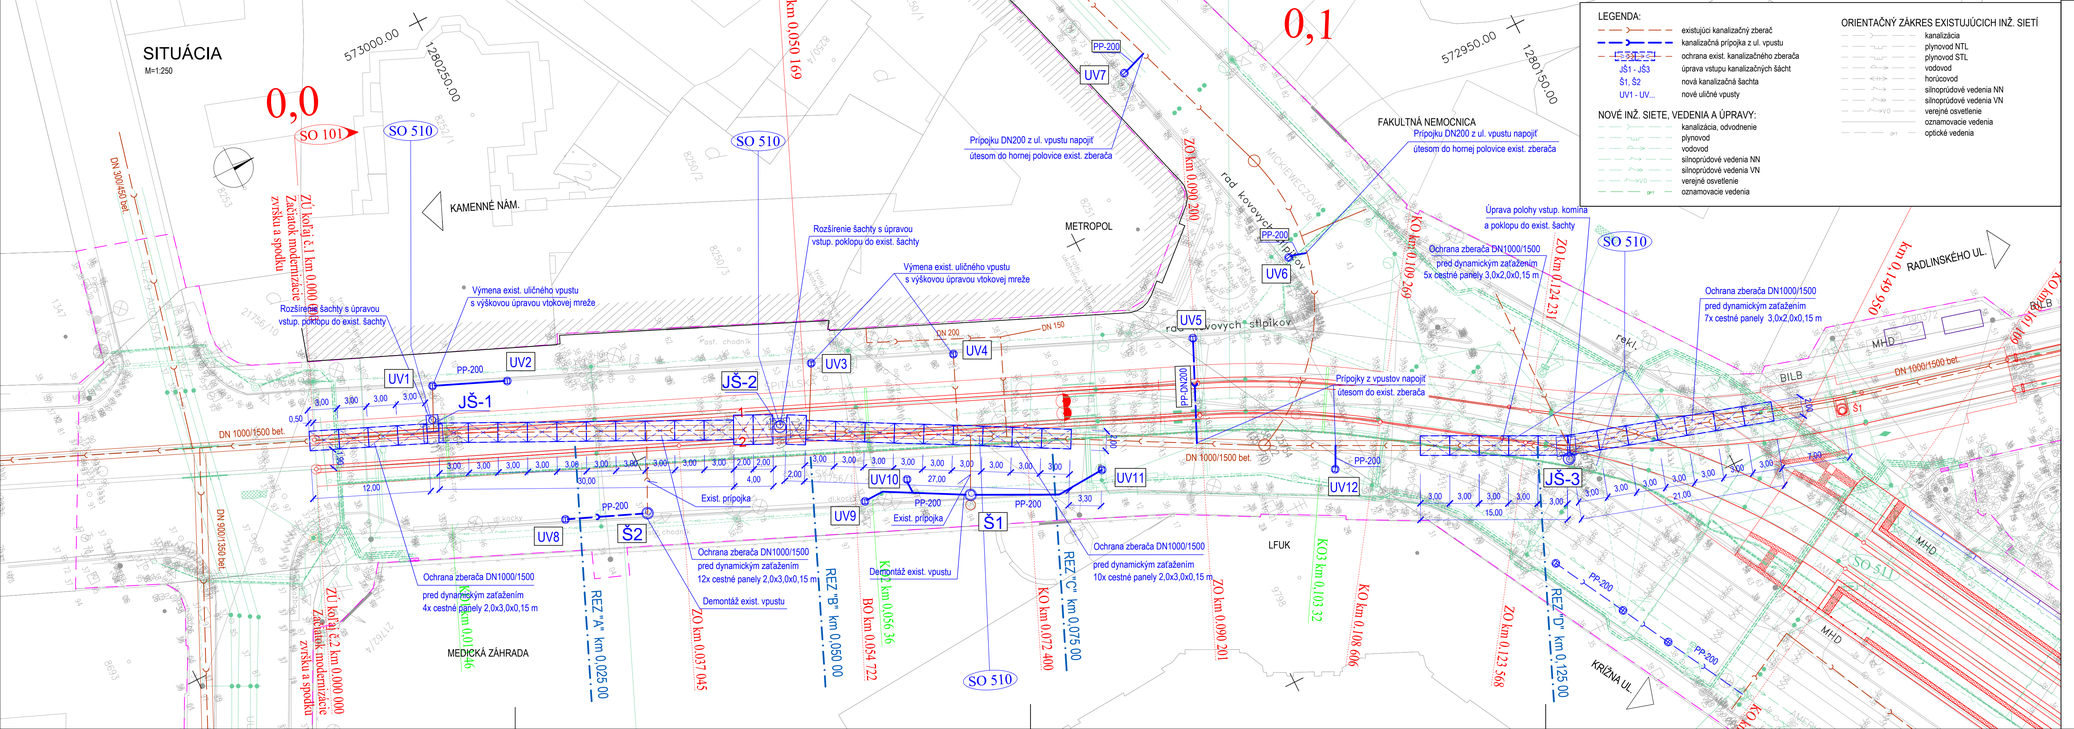

EURÓPSKA ÚNIA
Európske štrukturálne a investičné fondy
OP Integrovaná infraštruktúra 2014 – 2020

MINISTERSTVO DOPRAVY A VÝSTAVBY SLOVENSKEJ REPUBLIKY

D-510

SÚRADNICOVÝ SYSTÉM: S–JTSK v realizácii JTSK
VÝŠKOVÝ SYSTÉM: Bpv

NÁZOV STAVBY	**Modernizácia električkových tratí RUŽINOVSKÁ RADIÁLA**
OBJEDNÁVATEĽ	BRATISLAVA — Hlavné mesto Slovenskej republiky Bratislava, Primaciálne nám. 1, 814 99 Bratislava
PROJEKTANT	DOPRAVOPROJEKT, a.s., Kominárska 141/2,4, 832 03 Bratislava
HLAVNÝ INŽINIER PROJEKTU	Ing. Nikola Grančič — PODPIS
ČÍSLO ZÁKAZKY	8632–01
PROJEKTANT OBJEKTU	DOPRAVOPROJEKT, a.s., divízia Bratislava II, Kominárska 141/2,4, 832 03 Bratislava
ZODPOVEDNÝ PROJEKTANT	Ing. Peter MESZÁROS — PODPIS
VYPRACOVAL	Ing. Peter MESZÁROS — PODPIS
KONTROLOVAL	Roman ZÁLEŠÁK — PODPIS
IDENTIFIKAČNÉ ČÍSLO PRÍLOHY	MEZ–RR–DSP–C–0000–51000–002–X
KRAJ: BRATISLAVSKÝ KATASTRÁLNE ÚZEMIE: Staré Mesto, Nové Mesto, Ružinov	OKRES: Bratislava I, Bratislava II
NÁZOV OBJEKTU	REKONŠTRUKCIA VEREJNEJ KANALIZÁCIE V ŠPITÁLSKEJ UL., km 0,000 - 0,120 EL. TRATE
NÁZOV PRÍLOHY	SITUÁCIA

DÁTUM	05.2023
FORMÁT	5x A4
MIERKA	1:250
STUPEŇ PD	DSP
Č. ZÁKAZKY	8632–01
Č. SPRÁVY	
Č. PRÍLOHY	002