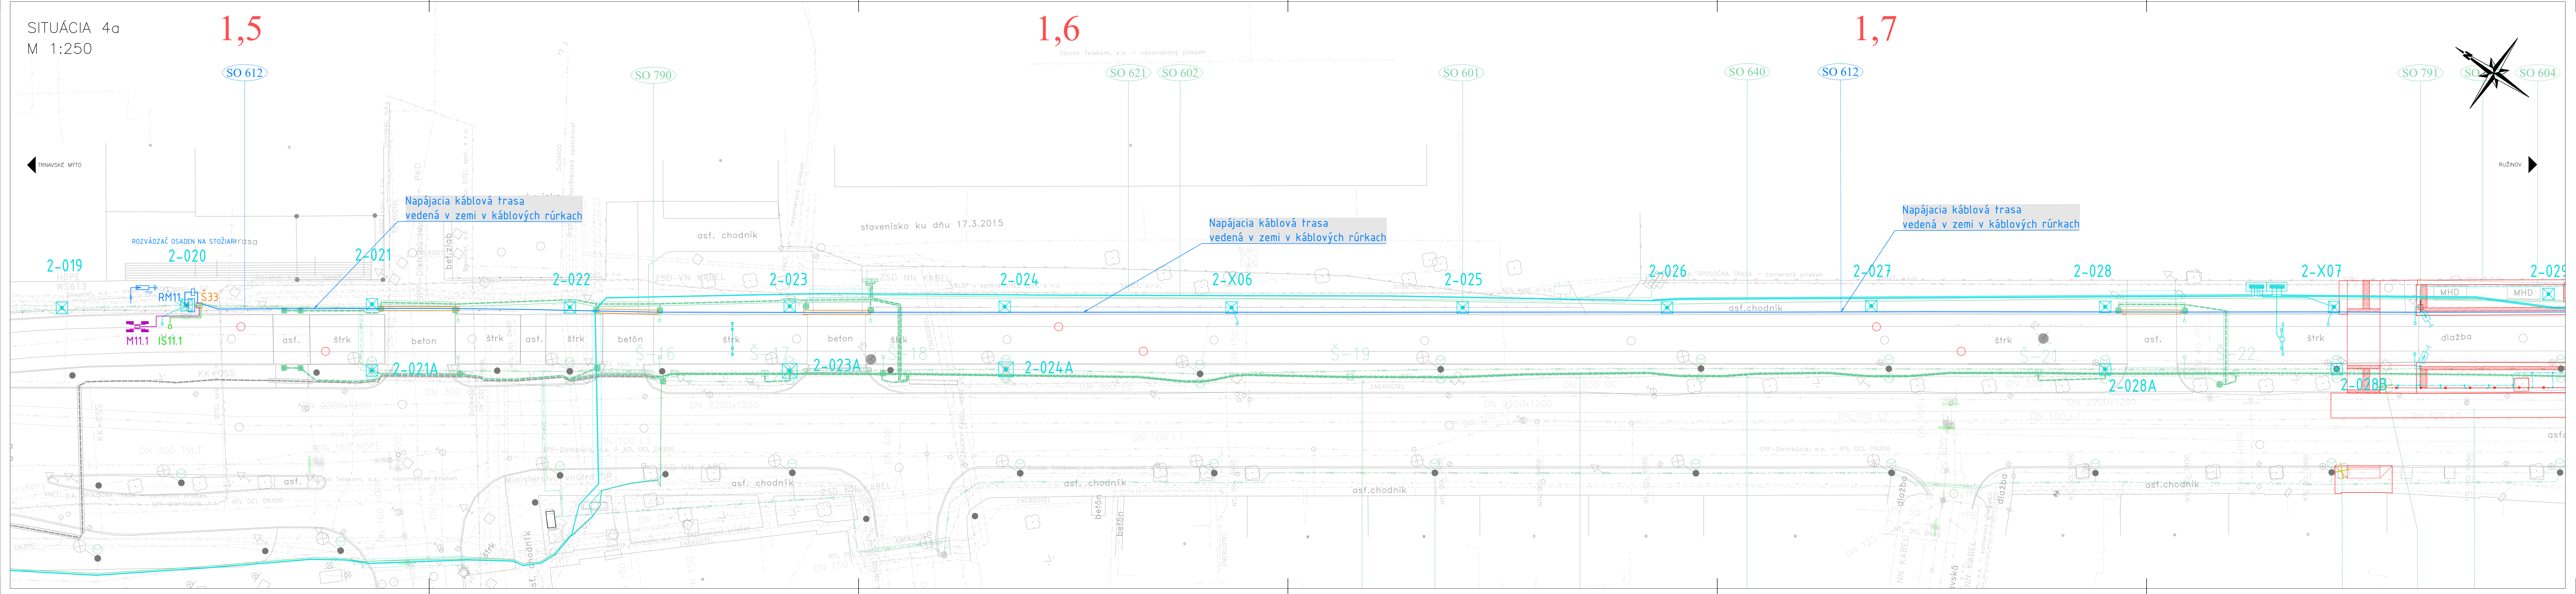

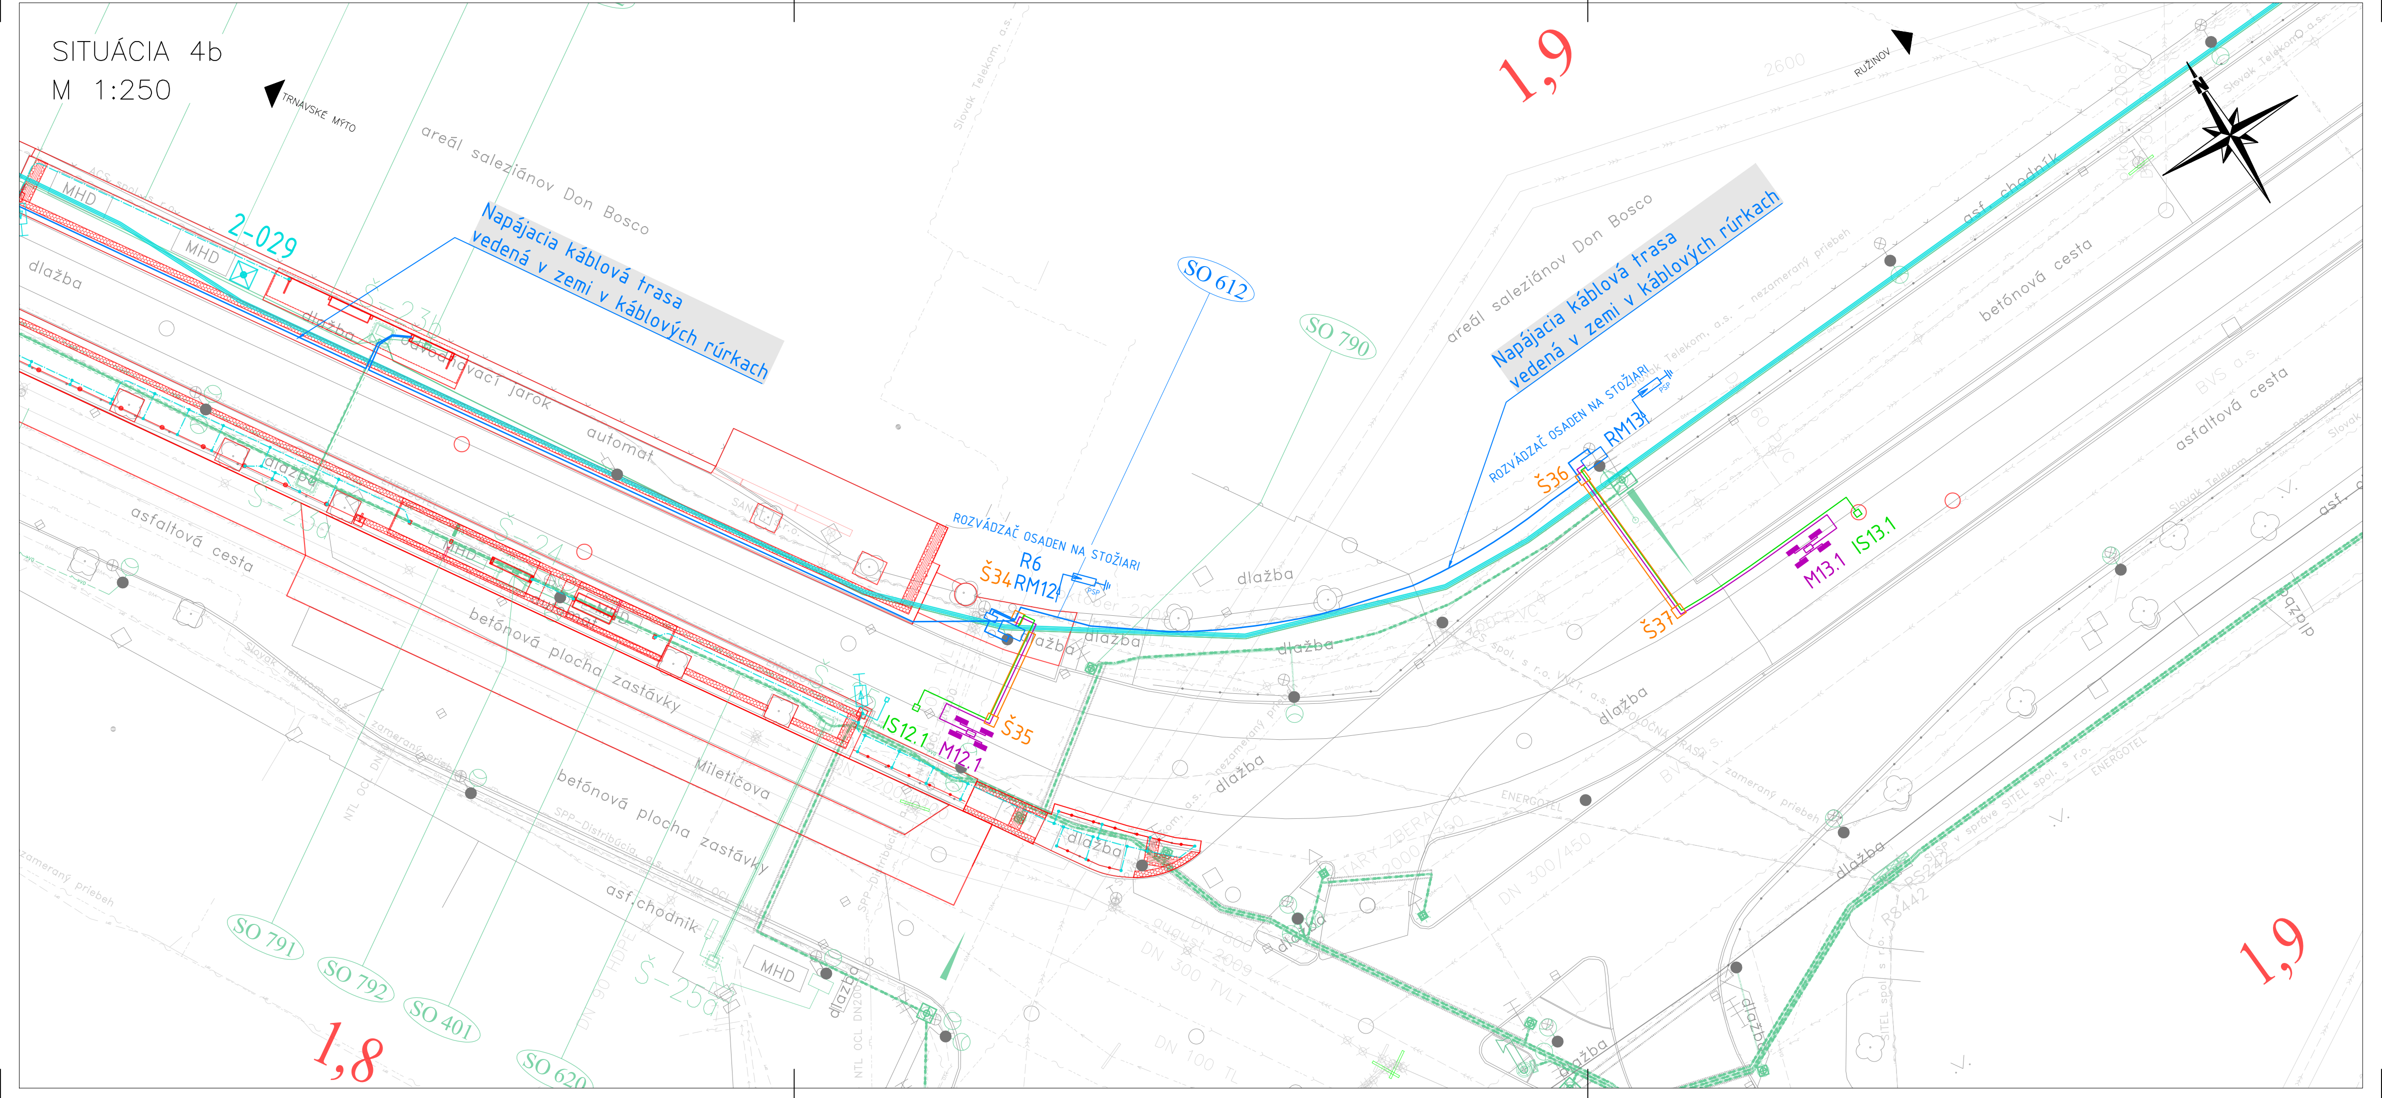

SÚSTAVA:

1. Prípojka NN: 1/N/PE, AC, 400/230 V, 50 Hz, TN–C–S
   OCHRANNÉ OPATRENIA PRI PORUCHE, NEŽIVÝCH ČASTÍ:
   – Samočinné odpojenie napájania: čl. 411.3, 411.4

   OCHRANNÉ OPATRENIA PRED DOTYKOM V NORMÁLNEJ PREVÁDZKE (ŽIVÉ ČASTI):
   – Základná izolácia živých častí príloha A, kap. A.1,
   – Zábranami alebo krytmi príloha A, kap. A.2

2. Rozvody mazania koľajníc: 2 DC 24V SELV
   OCHRANNÉ OPATRENIE (STN 33 2000–4–41):
   – Dvojitou alebo zosilnená izoláciou čl. 412
   – Malé napätie SELV a PELV, čl. 414

Prostredie v zmysle STN 33 2000–5–51/2010: VI – Vonkajšie priestory

Zóna vrchného trolejového vedenia a zóna zberača prúdu pro tramvajové systémy

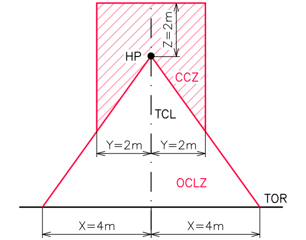

TOR – Úroveň hlav koľajnic
HP – Najvyšší bod vrchného trol. vedenia
OCLZ – Zóna vrchného trol. vedenia
CCZ – Zóna zberača prúdu
TCL – Os koľaje

KLAD LISTOV SITUÁCIÍ:

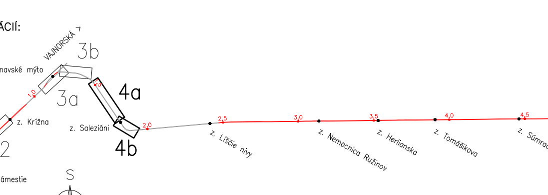

LEGENDA

NOVÝ STAV KOMUNIKÁCIÍ
ZAMERANÝ JESTVUJÚCI STAV
SÚVISIACE OBJEKTY STAVBY
VODOROVNÉ DOPRAVNÉ ZNAČENIE
ASANÁCIE, VÝRUBY

ORIENTAČNÝ ZÁKRES JESTVUJÚCICH INŽ. SIETÍ

KANALIZÁCIA
PLYNOVOD NTL
PLYNOVOD STL
VODOVOD
HORÚCOVOD
SILNOPRÚDOVÉ VEDENIA NN
SILNOPRÚDOVÉ VEDENIA VN
VEREJNÉ OSVETLENIE
OZNAMOVACIE VEDENIA
OPTICKÉ VEDENIA

NOVÉ INŽ. SIETE, VEDENIA A ÚPRAVY

KANALIZÁCIA, ODVODNENIE
PLYNOVOD
VODOVOD
SILNOPRÚDOVÉ VEDENIA NN
SILNOPRÚDOVÉ VEDENIA VN
VEREJNÉ OSVETLENIE
OZNAMOVACIE VEDENIA

SÚVISIACE OBJEKTY ELEKTRICKÝCH VEDENÍ A ZARIADENÍ

SO 601 TV
NOVÝ STOŽIAR TV

SO 611 EVV
KABLOVÁ TRASA EVV
Tx VYHREVNÁ TELESÁ
OHREV SKRIŇA VYHRIEVANIE VÝHYBIEK

SO 610 EOV
TSC 3.1 ZARIADENÍ V RÁMCI SO 610 EOV
TSH TSM PRESTAVNÍK ROZJAZD / ZJAZD
Šx KABLOVÁ ŠACHTA
KABLOVÁ TRASA
PLOCHA NOVÉHO KOĽAJOVÉHO OBVODU

SO 612 MAZANIE KO'LAJNÍC

KÁBELOVÉ PREPOJENIA
Mx.x ROZVODY EKOLOGICKÉHO MAZIVA V OCHRANNEJ RÚRKE
ISx.x SLUČKA INDUKTÍVNEHO PREJAZDU ELEKTRIČKY IS
RMx ROZVÁDZAČ MAZANIA KOLAJNÍC – RIADIACI MODUL
Rx ROZVÁDZAČ

EURÓPSKA ÚNIA
Európske štrukturálne a investičné fondy
OP Integrovaná infraštruktúra 2014 – 2020

MINISTERSTVO DOPRAVY A VÝSTAVBY SLOVENSKEJ REPUBLIKY

D-612

SÚRADNICOVÝ SYSTÉM: S–JTSK v realizácii JTSK | VÝŠKOVÝ SYSTÉM: Bpv

NÁZOV STAVBY	**Modernizácia električkových tratí RUŽINOVSKÁ RADIÁLA**		
OBJEDNÁVATEĽ: BRATISLAVA	Hlavné mesto Slovenskej republiky Bratislava, Primaciálne nám. 1, 814 99 Bratislava		
PROJEKTANT: DOPRAVOPROJEKT	DOPRAVOPROJEKT, a.s., Kominárska 141/2,4, 832 03 Bratislava		
	HLAVNÝ INŽINIER PROJEKTU	Ing. Nikola Grančič	PODPIS
	ČÍSLO ZÁKAZKY	8632–01	
PROJEKTANT OBJEKTU: Elektroline	Elektroline a.s., K Ládví 1805/20, 184 00 Praha 8		
	ZODPOVEDNÝ PROJEKTANT	Ing. Gabriela Kotůčová	PODPIS
	VYPRACOVAL	Ing. Jakub Kern	PODPIS
	KONTROLOVAL	Ing. Kateřina Švehlová	PODPIS
	IDENTIFIKAČNÉ ČÍSLO PRÍLOHY	MET–RR–DSP–C–D000–61200–014–X	
KRAJ: BRATISLAVSKÝ	OKRES: Bratislava I, Bratislava II, Bratislava III	DÁTUM	05.2023
KATASTRÁLNE ÚZEMIE: Staré Mesto, Nové Mesto, Nivy		FORMÁT	12x A4
NÁZOV OBJEKTU	MAZACIE ZARIADENIA KOĽAJÍ	MIERKA	1:250
		STUPEŇ PD	DSP
		Č. ZÁKAZKY	8632–01
NÁZOV PRÍLOHY	SITUÁCIA OBLÚK V KM 1,300–1,500 + OBLÚK SALEZIÁNI	Č. SÚPRAVY	Č. PRÍLOHY 014