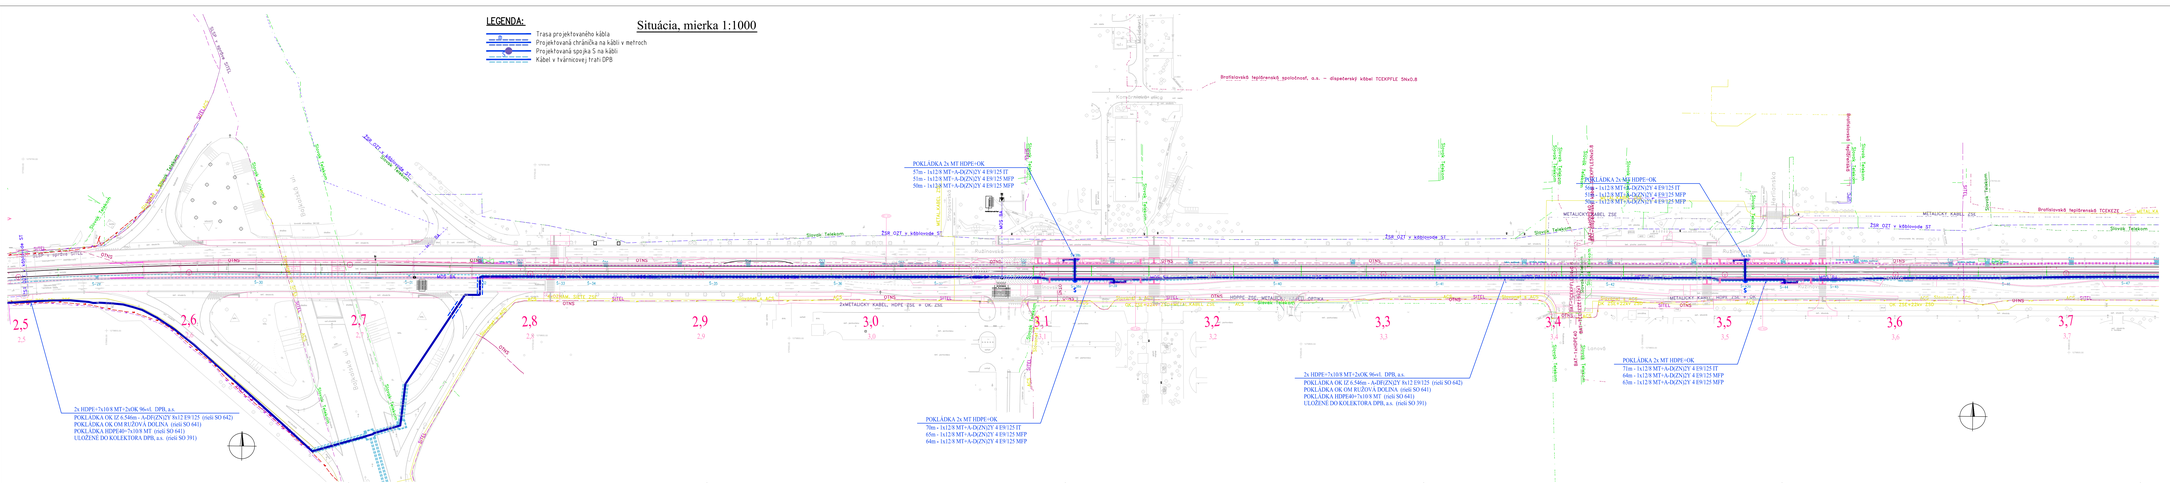

EURÓPSKA ÚNIA
Európske štrukturálne a investičné fondy
OP Integrovaná infraštruktúra 2014 – 2020

MINISTERSTVO DOPRAVY A VÝSTAVBY SLOVENSKEJ REPUBLIKY

D-642

SÚRADNICOVÝ SYSTÉM: S-JTSK v realizácii JTSK — VÝŠKOVÝ SYSTÉM: Bpv

NÁZOV STAVBY
Modernizácia elektrických tratí
RUŽINOVSKÁ RADIÁLA

OKRESNÝ ÚRAD BRATISLAVA — Hlavné mesto Slovenskej republiky Bratislava, Primaciálne nám. 1, 814 99 Bratislava

PROJEKTANT: DOPRAVOPROJEKT, a.s., Kominárska 141/2,4, 832 03 Bratislava
HLAVNÝ INŽINIER PROJEKTU: Ing. Matej Gracík — PODPIS:
ČÍSLO ZMLUVY: 8632-01

PROJEKTANT OBJEKTU: Ing. Ľubomír Šimlovič – E L C O N T, Rozvodná 68, 821 02 Bratislava
ZODPOVEDNÝ PROJEKTANT: Ing. Ľubomír Šimlovič
VYPRACOVAL: Ing. Ľubomír Šimlovič
KONTROLOVAL: Ing. Peter Pavelka
IDENTIFIKAČNÉ ČÍSLO PROJEKTU: MT-HR-ISP-C-0000-44000-SW-X

KRAJ: BRATISLAVSKÝ — OKRES: Bratislava I, Bratislava II, Bratislava III
KATASTRÁLNE ÚZEMIE: Dolné Mlyny, Nové Mesto, Ružinov

NÁZOV OBJEKTU
KABELIZÁCIA PRE INFORMAČNÝ SYSTÉM DPB

NÁZOV PRÍLOHY
SITUÁCIA č.4

DÁTUM: 05.2023
FORMÁT: 7 ks
MIERKA: 1:1000
ČÍSLO PD: ISP
Č. ZMLUVY: 8632-01
Č. PRÍLOHY: 014