



EURÓPSKA ÚNIA

Európske štrukturálne a investičné fondy
OP Integrovaná infraštruktúra 2014 – 2020



MINISTERSTVO


DOPRAVY A VÝSTAVBY
SLOVENSKEJ REPUBLIKY

D-663

SÚRADNICOVÝ SYSTÉM: S-JTSK v realizácii JTSK

VÝŠKOVÝ SYSTÉM: Bpv

NÁZOV STAVBY		Modernizácia električkových tratí RUŽINOVSKÁ RADIÁLA	
OBJEDNÁVATEL	 BRATISLAVA	Hlavné mesto Slovenskej republiky Bratislava Primaciálne nám. 1, 814 99 Bratislava	
PROJEKTANT		DOPRAVOPROJEKT, a.s. Kominárska 141/2,4 832 03 Bratislava	
	HLAVNÝ INŽINIER PROJEKTU	Ing. Nikola Grančič	PODPIS 
	ČÍSLO ZÁKAZKY	8632-01	
PROJEKTANT OBJEKTU		Elektroline a.s., K Ládví 1805/20, 184 00 Praha 8	
	ZODPOVEDNÝ PROJEKTANT	Ing. Gabriela Kotúčová	PODPIS 
	VYPRACOVAL	Ing. Viktor Haluza	PODPIS 
	KONTROLOVAL	Ing. Kateřina Švehlová	PODPIS 
	IDENTIFIKAČNÉ ČÍSLO PRÍLOHY	MET-RR-DSP-C-D000-66300-004-X	
KRAJ: BRATISLAVSKÝ	OKRES: Bratislava II	DÁTUM	05.2023
KATASTRÁLNE ÚZEMIE: Ružinov		FORMÁT	2x A4
NÁZOV OBJEKTU	MODERNIZÁCIA DIAĽKOVÉHO OVLÁDANIA MENIARNE RUŽOVÁ DOLINA		MIERKA
			STUPEŇ PD
		Č. ZÁKAZKY	8632-01
NÁZOV PRÍLOHY	ŠTRUKTÚRA SW ÚLOH CW		Č. SÚPRAVY
			Č. PRÍLOHY 004

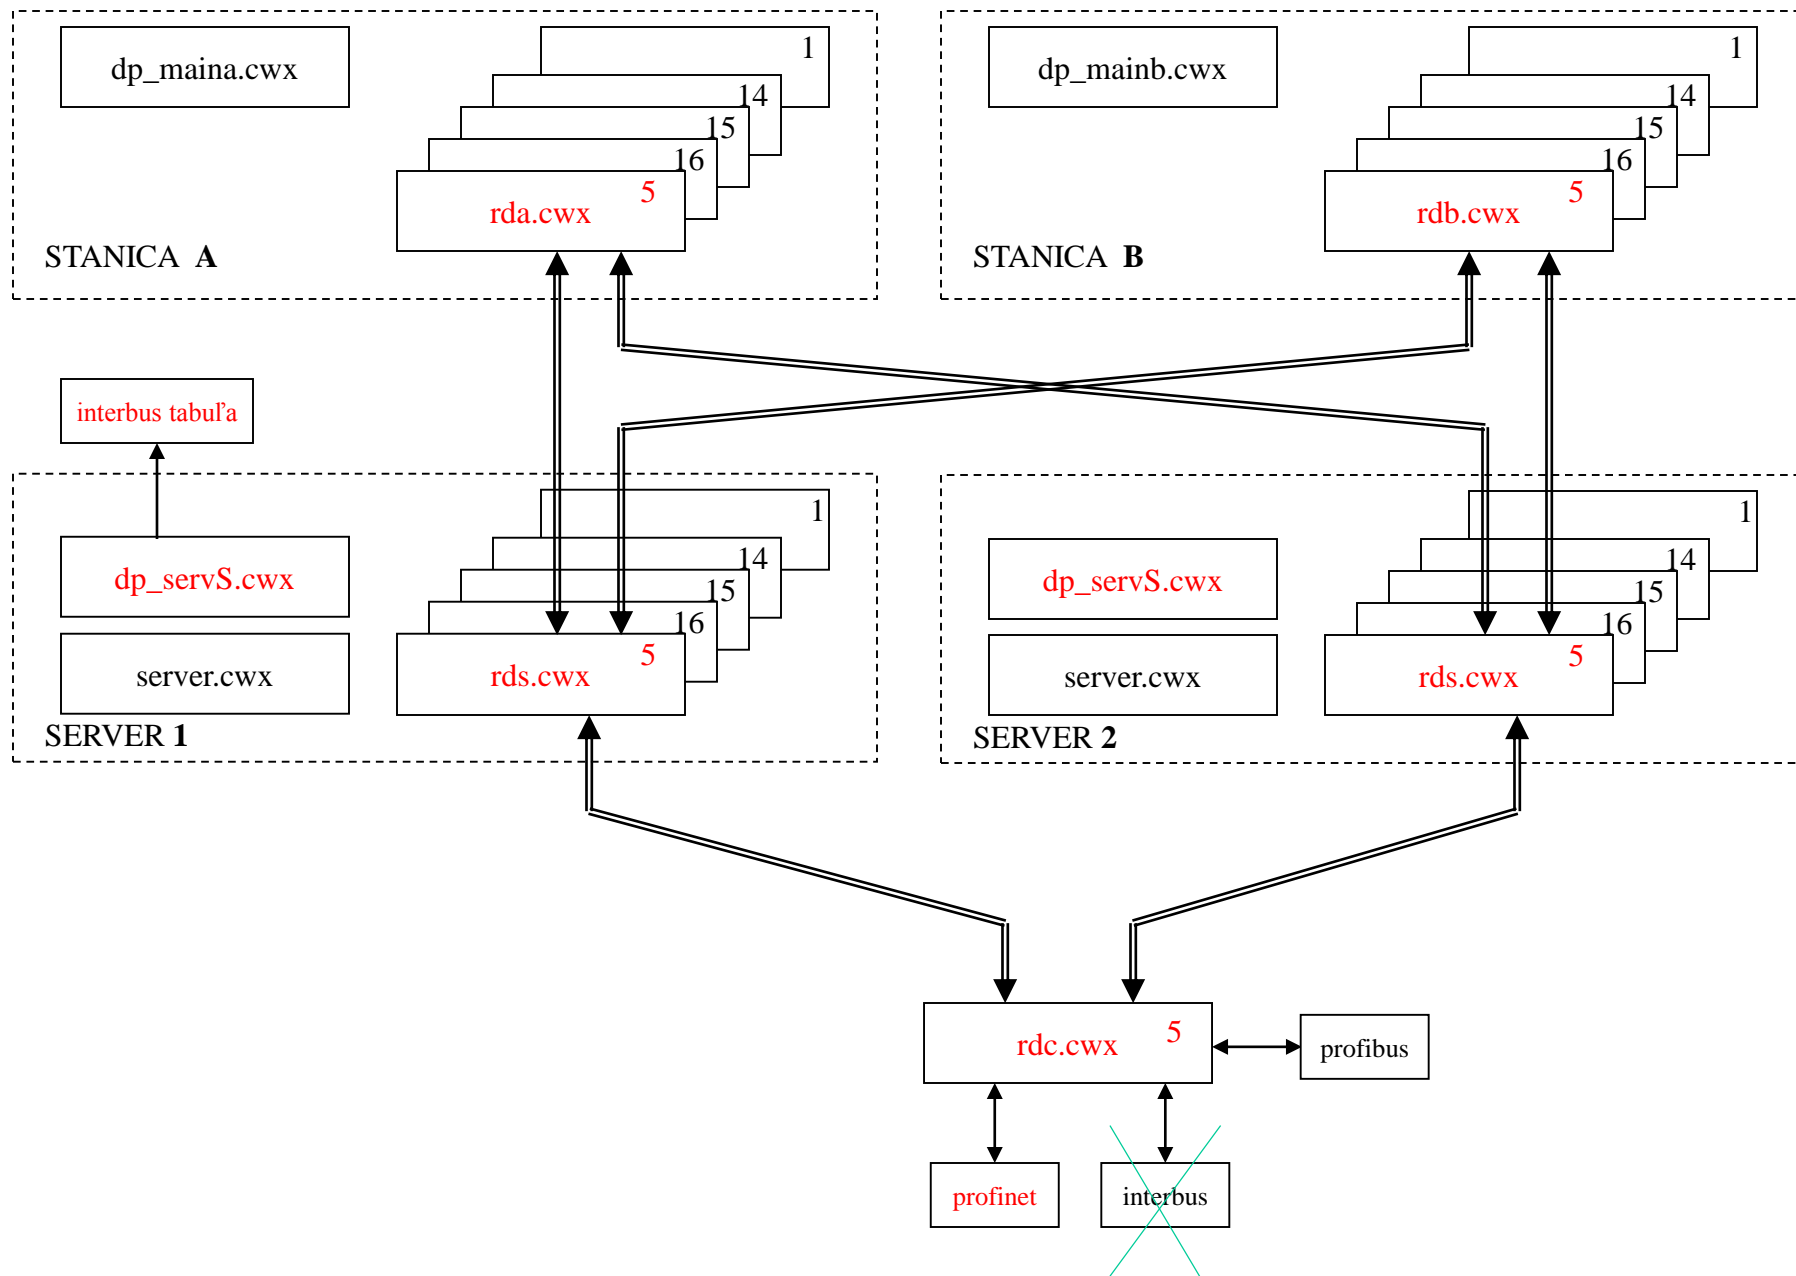

Štruktúra SW úloh
Control Web