


VZOROVÝ PRIEČNY REZ  
M 1:50

Konštrukcia el. telesa - pevná jazdná dráha, povrch z betónu, zastávka Nemocnica Ružinov

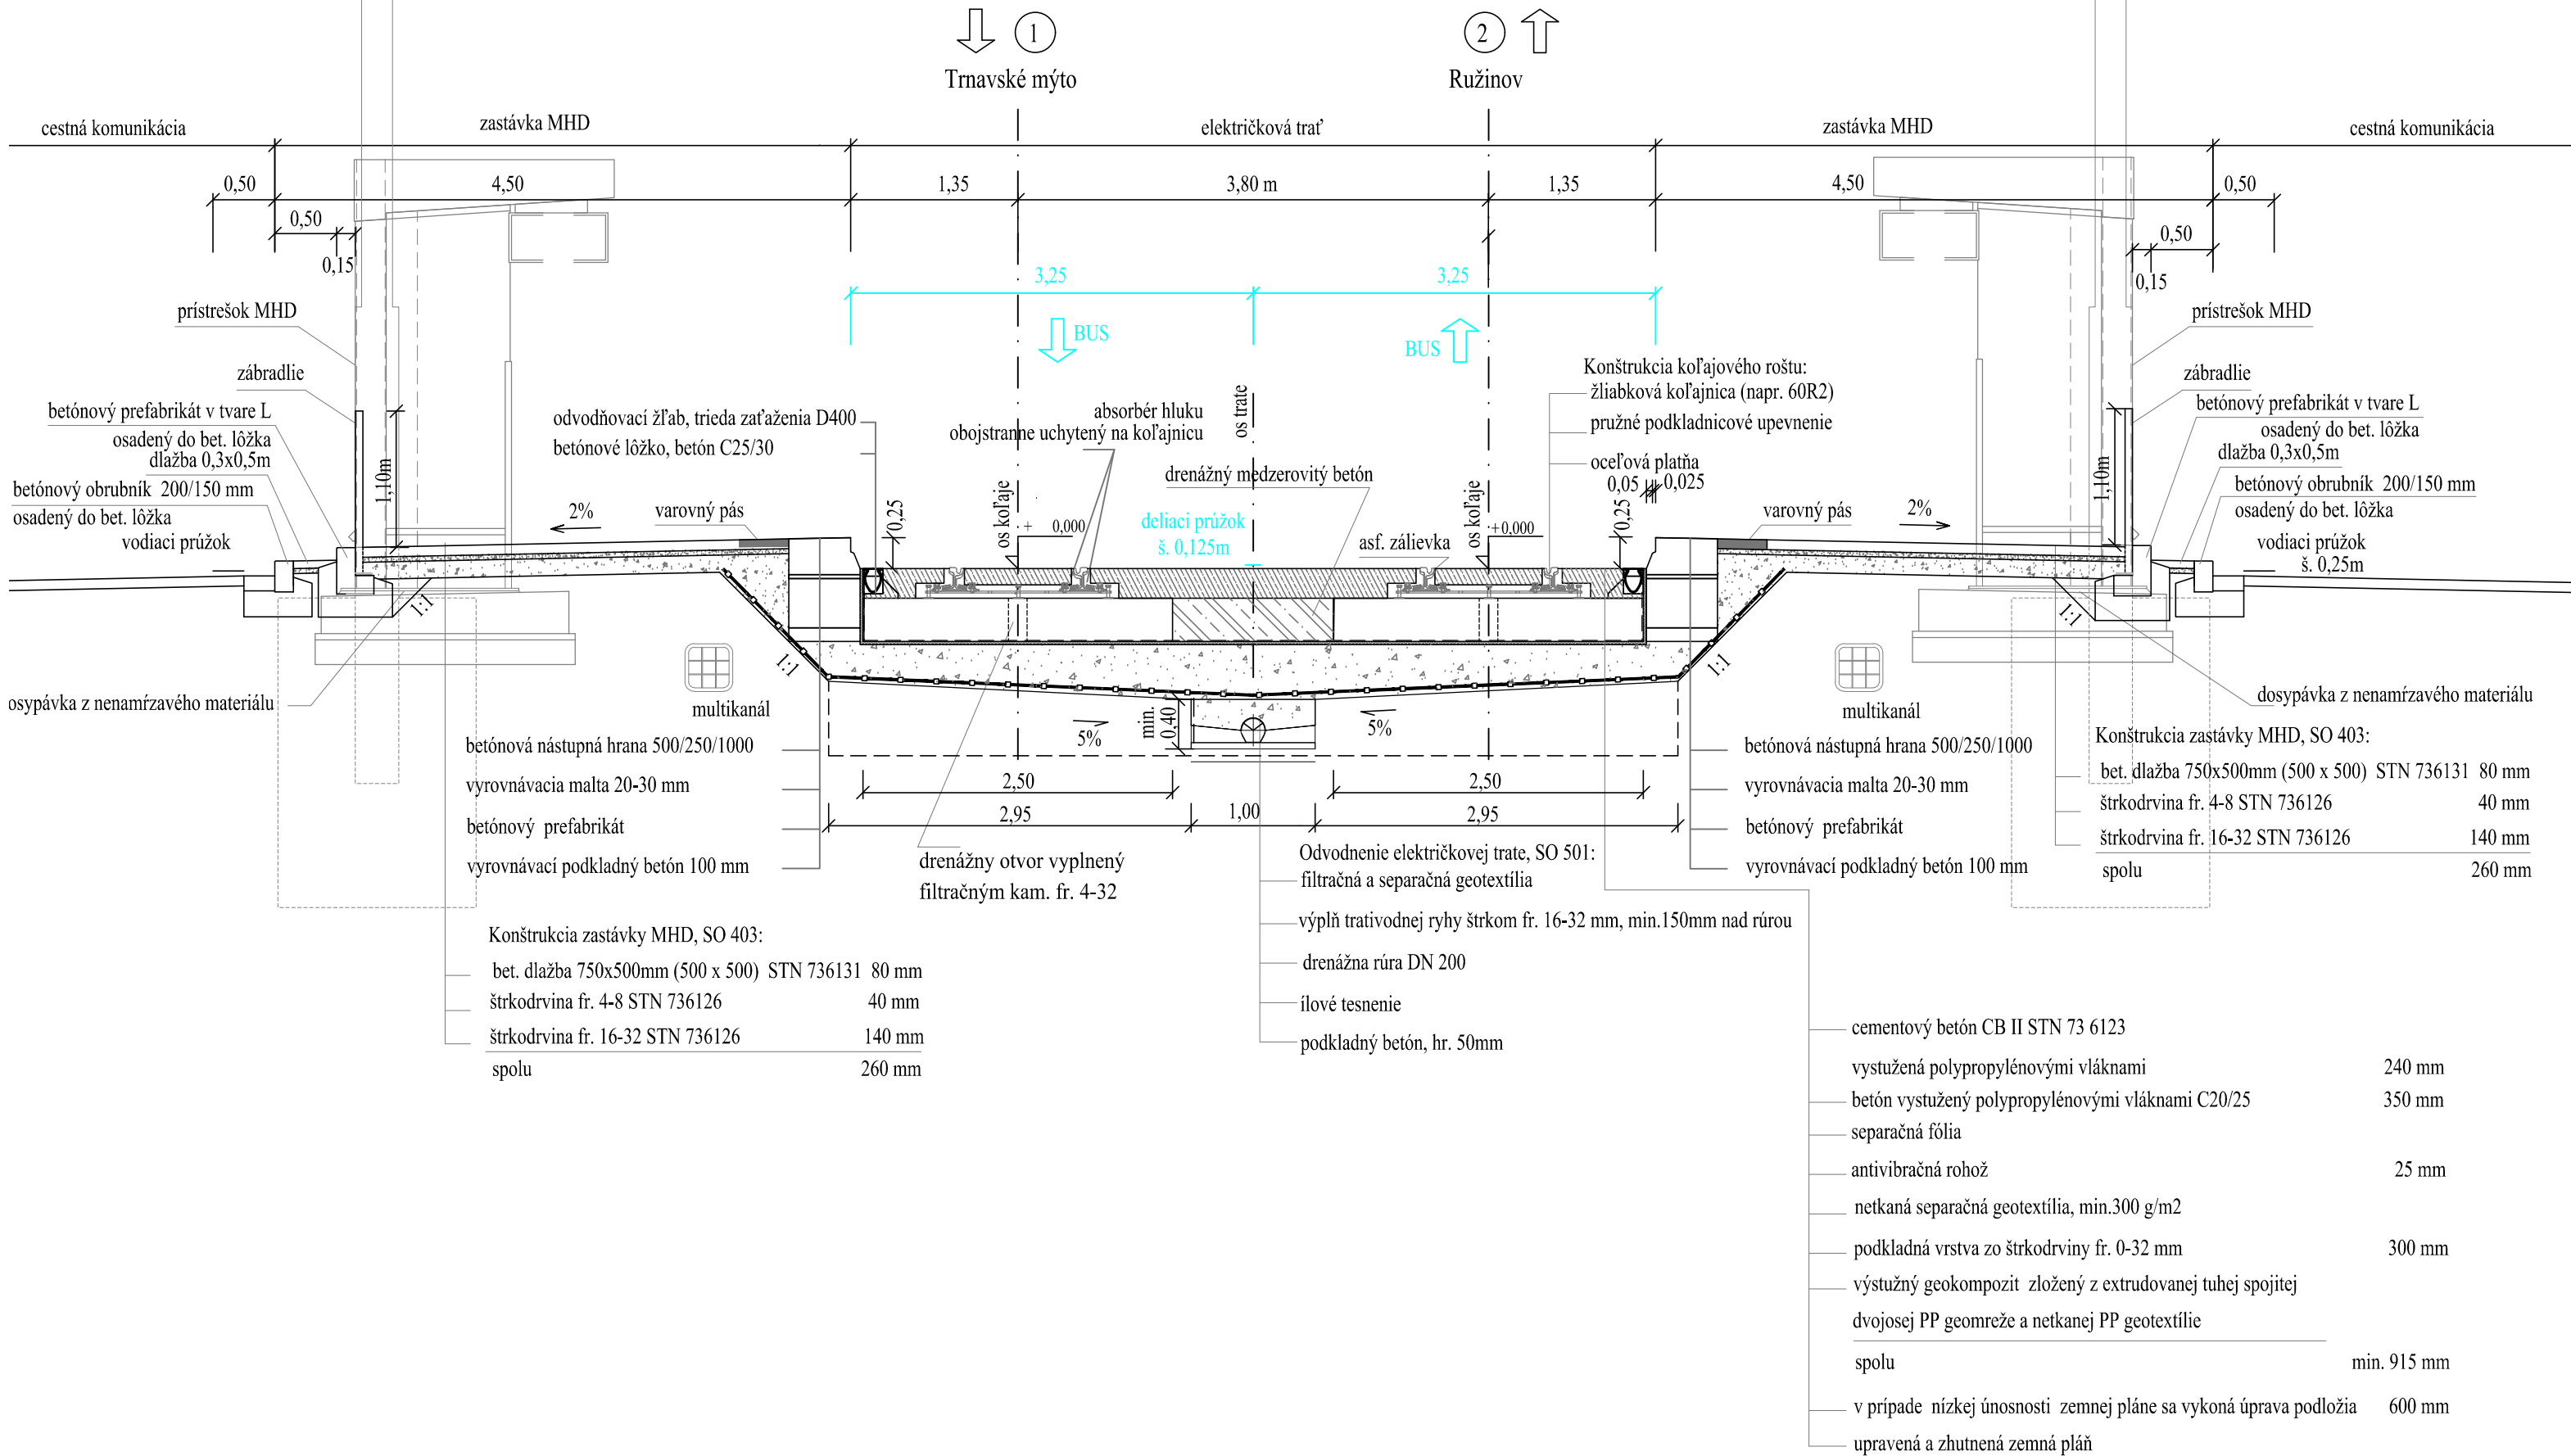

EURÓPSKA ÚNIA  
Európske štrukturálne a investičné fondy  
OP Integrovaná infraštruktúra 2014 – 2020

MINISTERSTVO  
DOPRAVY A VÝSTAVBY  
SLOVENSKEJ REPUBLIKY

D-403

SÚRADNICOVÝ SYSTÉM: S–JTSK v realizácii JTSK VÝŠKOVÝ SYSTÉM: Bpv

NÁZOV STAVBY		Modernizácia električkových tratí RUŽINOVSKÁ RADIÁLA	
OBJEDNÁVATEĽ 		Hlavné mesto Slovenskej republiky Bratislava Primaciálne nám. 1, 814 99 Bratislava	
PROJEKTANT 		DOPRAVOPROJEKT, a.s. Kominárska 141/2,4 832 03 Bratislava	
		HLAVNÝ INŽINIER PROJEKTU Ing. Nikola Grančič	PODPIS 
ČÍSLO ZÁKAZKY 8632-01			
PROJEKTANT OBJEKTU 		DOPRAVOPROJEKT, a.s., divízia Bratislava II, Kominárska 141/2,4, 832 03 Bratislava	
		ZODPOVEDNÝ PROJEKTANT Ing. Martin Zajíček	PODPIS 
		VYPRACOVAL Ing. Martin Zajíček	PODPIS 
		KONTROLOVAL Ing. Igor Karchutňák	PODPIS 
		IDENTIFIKAČNÉ ČÍSLO PRÍLOHY MET-RR-DSP-C-D000-40300-053-X	
KRAJ: BRATISLAVSKÝ OKRES: Bratislava I, Bratislava II, Bratislava III		DÁTUM 05.2023	
KATASTRÁLNE OZEMIE: Staré Mesto, Nové Mesto, Nivy, Ružinov		FORMÁT 3 x A4	
NÁZOV OBJEKTU ELEKTRIČKOVÉ ZASTÁVKY, SPEVNENÉ PLOCHY		MIERKA 1:50	
		STUPEŇ PD DSP	
		Č. ZÁKAZKY 8632-01	
NÁZOV PRÍLOHY VZOROVÉ PRIEČNE REZY ZASTÁVKA NEMOCNICA RUŽINOV		Č. SÚPRAVY	Č. PRÍLOHY 053