TRNAVSKÉ MÝTO
RUŽINOV
2,8
2,9
3,0
3,1
3,2
3,3
3,4
3,5
3,6
3,7
3,8
3,9
4,0
Ružinovská
2x FXKVR ø110 mm, dl. 15 m
PRE SPÄTNÉ KÁBLE OD ROZVÁDZAČA TRM 1902 K ŠACHTE Š39
502
A
502
B
ÚD
502
2102
2102 /4,5+
502 /B1,2+ B1,2-k
Spätné + Napájacie
2102 /4,5+
Napájacie
2102
B
2102 /4,5+
2102 /B1,2+ B1,2-k
Spätné
Napájacie
2102
A
2102 /1,2,3,4+ 1,2,3,4-
2103 /4,5+
Spätné
Napájacie
ÚD
2102
2103
2103
B
2103 /4,5+
2103 /B1,2+ B1,2-k
2102 /1,2,3,4+ 1,2,3,4-
Spätné
Napájacie
2103
A
TRP 2103
TRM 2103
N

SÚSTAVA: Trolejové vedenie 2 DC 600V (2 DC 750V)
+ Pól v trolejovom vodiči, – Pól v koľaji

OCHRANNÉ OPATRENIA PROTI DOTYKU ŽIVÝCH ČASTÍ:
- STN EN 50122–1/2011 Ochrana vzdušnou vzdialenosťou čl. 5.2

OCHRANNÉ OPATRENIA PROTI DOTYKU NEŽIVÝCH ČASTÍ:
- STN EN 50122–1/2011 Dvojitá izolácia vrchného trolejového vedenia čl. 6.2.3.2
- Pre napájacie body (stožiare na ktorých sú umiestnené bleskoisky):
  STN EN 50122–1/2011 čl. 6.2.2.1 + Prístroje na obmedzenie napätia príloha F – časť F.2

Prostredie v zmysle STN 33 2000–5–51/2010: VI – Vonkajšie priestory

Zóna vrchného trolejového vedenia a zóna zberača prúdu pro tramvajové systémy

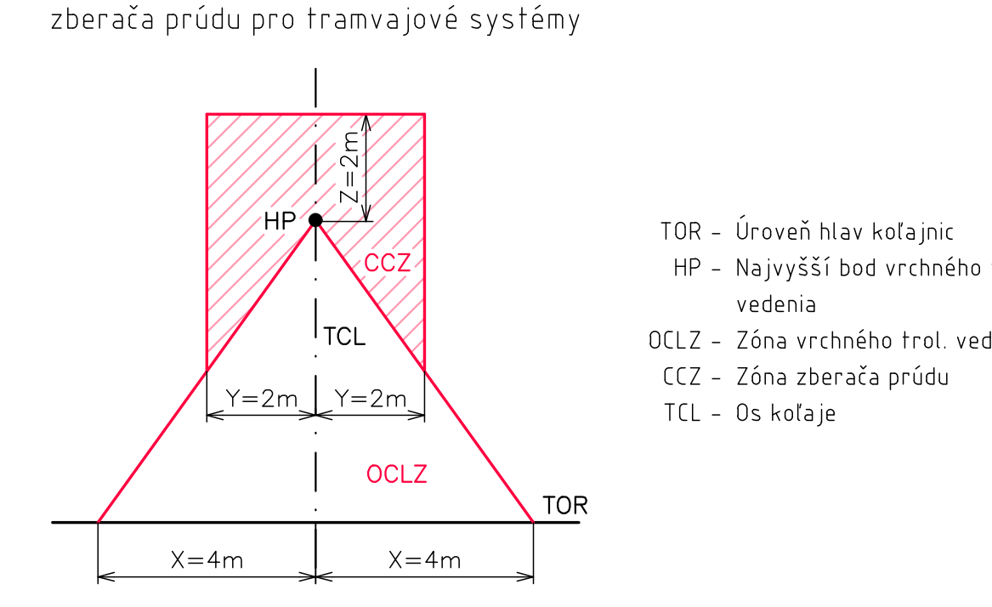
HP
Z=2m
CCZ
TCL
Y=2m
Y=2m
OCLZ
TOR
X=4m
X=4m

TOR – Úroveň hlav koľajnic
HP – Najvyšší bod vrchného trol. vedenia
OCLZ – Zóna vrchného trol. vedenia
CCZ – Zóna zberača prúdu
TCL – Os koľaje

KLAD LISTOV SITUÁCIÍ:

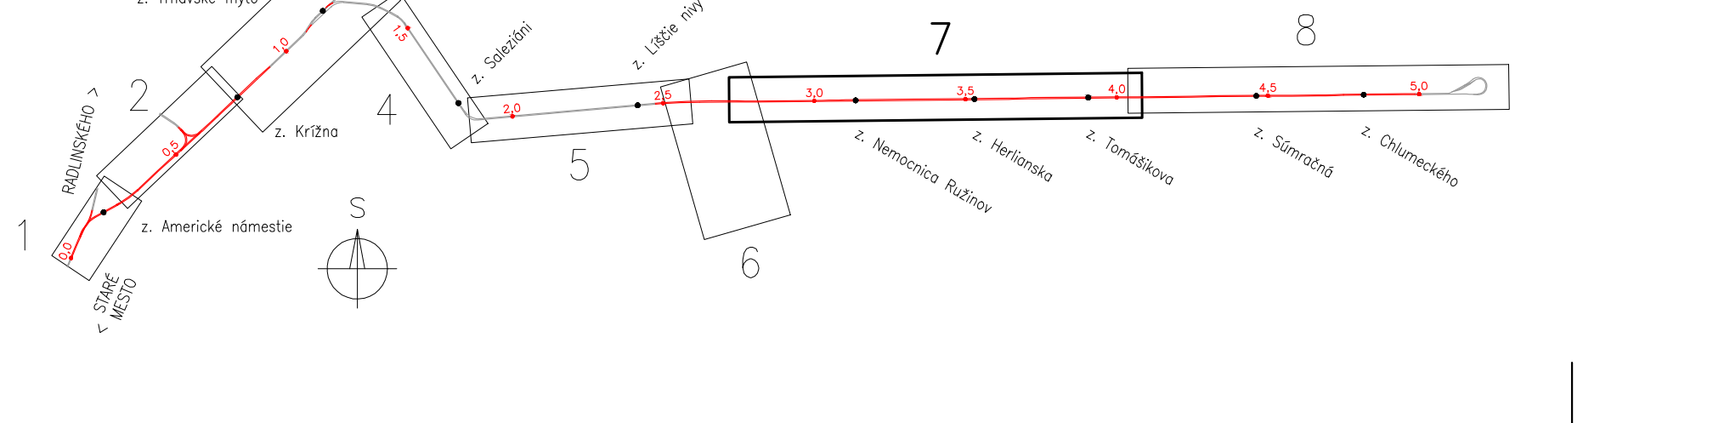
1
2
3
4
5
6
7
8
z. Trnavské mýto
VAJNORSKÁ
RADLINSKÉHO
STARÉ MESTO
z. Americké námestie
z. Krížna
z. Saleziáni
z. Líščie nivy
z. Nemocnica Ružinov
z. Herlianska
z. Tomášikova
z. Súmračná
z. Chlumeckého
0,0
0,5
1,0
1,5
2,0
2,5
3,0
3,5
4,0
4,5
5,0
S

LEGENDA

- NOVÝ STAV KOMUNIKÁCIÍ
- ZAMERANÝ JESTVUJÚCI STAV
- SÚVISIACE OBJEKTY STAVBY
- VODOROVNÉ DOPRAVNÉ ZNAČENIE
- ASANÁCIE, VÝRUBY

NOVÉ INŽ. SIETE, VEDENIA A ÚPRAVY
- KANALIZÁCIA, ODVODNENIE
- PLYNOVOD
- VODOVOD
- SILNOPRÚDOVÉ VEDENIA NN
- SILNOPRÚDOVÉ VEDENIA VN
- VEREJNÉ OSVETLENIE
- OZNAMOVACIE VEDENIA

ORIENTAČNÝ ZÁKRES JESTVUJÚCICH INŽ. SIETÍ
- KANALIZÁCIA
- PLYNOVOD NTL
- PLYNOVOD STL
- VODOVOD
- HORÚCOVOD
- SILNOPRÚDOVÉ VEDENIA NN
- SILNOPRÚDOVÉ VEDENIA VN
- VEREJNÉ OSVETLENIE
- OZNAMOVACIE VEDENIA
- OPTICKÉ VEDENIA

SO 602 NAPÁJACIE A SPÄTNÉ VEDENIE

☒ 3–173	NOVÝ STOŽIAR TV (SÚČ. OBJ. SO 601)
Š29	NOVÝ KÁBELOVOD S ŠACHTOU (SÚČ. OBJ. SO 391)
	NOVÉ NAPÁJACIE VEDENIE
	REZERVA PRE KÁBEL ZO SÚVISIACE STAVBY
TRP, TRM	NOVÉ ROZVÁDZAČE
	NOVÉ KÁBELOVÉ CHRÁNIČKY
PR1	STOPA PRIEČNEHO REZU

SPÄTNÉ ÚPRAVY PLÔCH (V RÁMCI SO 602)

🟪	SPEVNENÉ POVRCHY
🟩	NESPEVNENÉ POVRCHY

EURÓPSKA ÚNIA
Európske štrukturálne a investičné fondy
OP Integrovaná infraštruktúra 2014 – 2020
MINISTERSTVO DOPRAVY A VÝSTAVBY SLOVENSKEJ REPUBLIKY

D-602

SÚRADNICOVÝ SYSTÉM: S–JTSK v realizácii JTSK
VÝŠKOVÝ SYSTÉM: Bpv

NÁZOV STAVBY	**Modernizácia električkových tratí RUŽINOVSKÁ RADIÁLA**		
OBJEDNÁVATEĽ	Hlavné mesto Slovenskej republiky Bratislava Primaciálne nám. 1, 814 99 Bratislava		
PROJEKTANT	DOPRAVOPROJEKT, a.s. Kominárska 141/2,4 832 03 Bratislava		
HLAVNÝ INŽINIER PROJEKTU	Ing. Nikola Grančič	PODPIS	Grančič
ČÍSLO ZÁKAZKY	8632–01		
PROJEKTANT OBJEKTU	Elektroline a.s., K Ládví 1805/20, 184 00 Praha 8		
ZODPOVEDNÝ PROJEKTANT	Ing. Gabriela Kotůčová	PODPIS	
VYPRACOVAL	Ing. Kateřina Švehlová	PODPIS	
KONTROLOVAL	Ing. Jakub Kern	PODPIS	
IDENTIFIKAČNÉ ČÍSLO PRÍLOHY	MET–RR–DSP–C–D000–60200–017–X		

KRAJ: BRATISLAVSKÝ
OKRES: Bratislava I, Bratislava II, Bratislava III
KATASTRÁLNE ÚZEMIE: Staré Mesto, Nové Mesto, Nivy, Ružinov

NÁZOV OBJEKTU: NAPÁJACIE A SPÄTNÉ VEDENIE

NÁZOV PRÍLOHY: SITUÁCIA
KM 2,8 – KM 4,05

DÁTUM	05.2023
FORMÁT	16x A4
MIERKA	1:500
STUPEŇ PD	DSP
Č. ZÁKAZKY	8632–01
Č. SÚPRAVY	
Č. PRÍLOHY	017