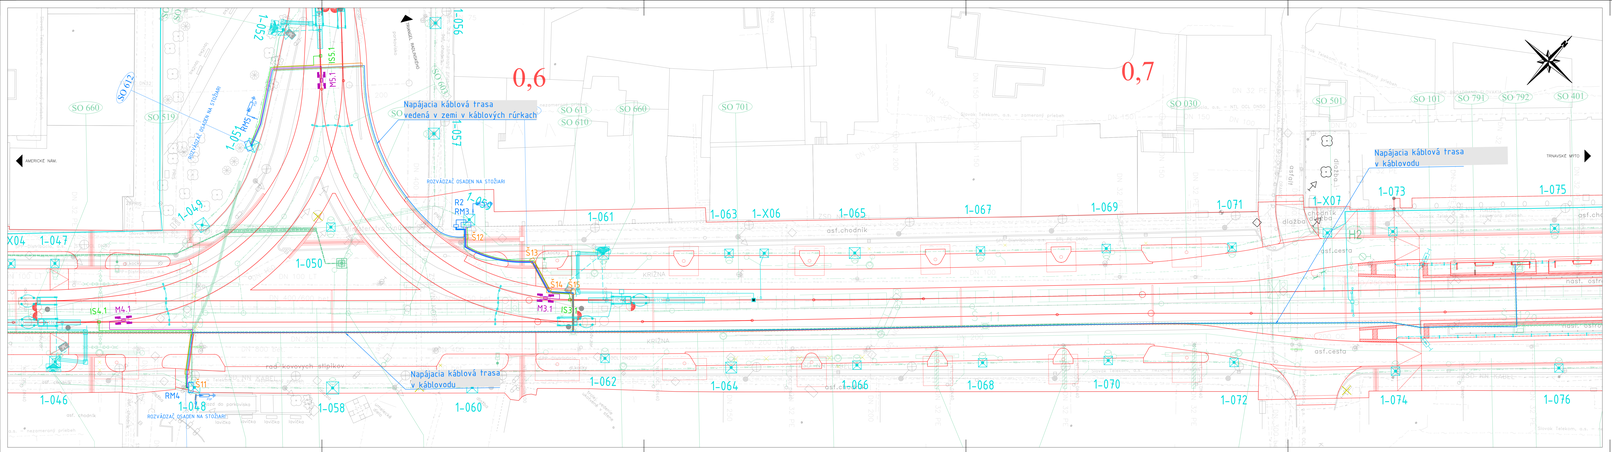

SÚSTAVA:

1. Prípojka NN: 1/N/PE, AC, 400/230 V, 50 Hz, TN–C–S
   OCHRANNÉ OPATRENIA PRI PORUCHE, NEŽIVÝCH ČASTI:
   – Samočinné odpojenie napájania: čl. 411.3, 411.4

   OCHRANNÉ OPATRENIA PRED DOTYKOM V NORMÁLNEJ PREVÁDZKE (ŽIVÉ ČASTI):
   – Základná izolácia živých častí prílohu A, kap. A.1,
   – Zábranami alebo krytmi prílohu A, kap. A.2
2. Rozvody mazania koľajníc: 2 DC 24V SELV
   OCHRANNÉ OPATRENIE (STN 33 2000-4-41):
   – Ochranu alebo zosilnenú izoláciou čl. 412
   – Malé napätie SELV a PELV, čl. 414

Prostredie v zmysle STN 33 2000-5-51/2010: VI – Vonkajšie priestory

Zóna vrchného trolejového vedenia a zóna zberača prúdu pro tramvajové systémy

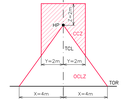

TOR – Úroveň hlavi koľajnic
HP – Najvyšší bod vrchného trol. vedenia
OCLZ – Zóna vrchného trol. vedenia
OCZ – Zóna zberača prúdu
TOL – Os koľaje

KLAD LISTOV SITUÁCIE:

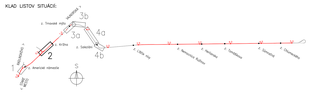

LEGENDA

NOVÝ STAV KOMUNIKÁCIE
ZMENENÝ JESTVUJÚCI STAV
SOVISIACE OBJEKTY STAVBY
VODOROVNÉ DOPRAVNÉ ZNAČENIE
HIDRANTE, VYPÚŠŤ

ORIENTAČNÝ ZÁKRES JESTVUJÚCICH INŽ. SIETI

KANALIZÁCIA
PLYNOVOD NTL
PLYNOVOD STL
VODOVOD
HORÚCOVOD
NADZEMNÉ VEDENIA NN
SLABOPRÚDOVÉ VEDENIA VN
VEREJNÉ OSVETLENIE
CESTNÁ/MESTÁ VEDENIA
OPTICKÉ VEDENIA

NOVÉ INŽ. SIETE, VEDENIA A ÚPRAVY

KANALIZÁCIA, ODVODNENIE
PLYNOVOD
VODOVOD
NADZEMNÉ VEDENIA NN
SLABOPRÚDOVÉ VEDENIA VN
VEREJNÉ OSVETLENIE
CESTNÁ/MESTÁ VEDENIA

SÚVISIACE OBJEKTY ELEKTROTECHNI VEDENÍ A ZARIADENÍ

SO 601 TV
NOVÝ STĺPOV TV

SO 611 EW
KABĽOVÁ TRASA ZVV
VYHREVNÁ TELESA
SKRÍŇA VYHREVANIE VÝHYBIEK

SO 612 MAZANIE KOĽAJNÍC

KÁBELOVÉ PREPOJENIA
REZERVÁ EKOLOGICKÉHO MAZIVA V DOPRAVNEJ FORME
SLUČKA INDUKTÁNNEJ PRÍJAZDU ELEKTRÓNY IE
REZERVÁDZE MAZIVA KOĽAJNÍC – PRÁZNEJ MODUL
REZERVÁDZE

SO 610 EW
ZÁKRADNÍ V RÁMCI SO 610 EW
PREDZÁKRADNÍ REGLADO / ŽÁKŽ

KÁBELOVÁ ŠACHTA
KÁBELOVÁ TRASA
PLOCHA NOVÉHO KOLAJOVÉHO OBVODU

EURÓPSKA ÚNIA
Európske štrukturálne a investičné fondy
OP Integrovaná infraštruktúra 2014 – 2020

MINISTERSTVO DOPRAVY A VÝSTAVBY SLOVENSKEJ REPUBLIKY

D-612

SÚRADNICOVÝ SYSTÉM: S-JTSK v mieloch JTSK
VÝŠKOVÝ SYSTÉM: Bpv

NÁZOV STAVBY	**Modernizácia elektrických tratí RUŽINOVSKÁ RADIÁLA**
OBJEDNÁVATEL: BRATISLAVA	Hlavné mesto Slovenskej republiky Bratislava Primaciálne nám. 1, 814 99 Bratislava
PROJEKTANT	DOPRAVOPROJEKT, a.s. Kominárska 141/2,4 832 03 Bratislava
HLAVNÝ INŽINIER PROJEKTU	Ing. Mária Gnaišová — podpis:
ČÍSLO ZAKÁZKY	4610-01
PROJEKTANT ZAKÁZKY	Elektroline a.s., R. Lokvu 1905/20, 184 00 Praha 8
ZODPOVEDNÝ PROJEKTANT	Ing. Gabriela Kvetková — podpis:
VYPRACOVAL	Ing. Jakub Kern — podpis:
KONTROLOVAL	Ing. Kristína Šveková — podpis:
IDENTIFIKAČNÉ ČÍSLO PROJEKTU	WT-XR-DPR-C-0006-0100-010-0
ZOZ. SPECIALISTI	SKRÚŽ: Brdáková I, Brdáková V, Brdáková Ol
DOSIELNÉ ČÍSLO: Dort Beats, Nord Beats, Rop	
NÁZOV OBJEKTU	**MAZACIE ZARIADENIA KOĽAJÍ**
NÁZOV PRÍLOHY	**SITUÁCIA TRIANGEL VAZOVOVA**

DÁTUM	05.2022
FÁZAŽ	Dz. RP
MIERKA	1:250
ZMENE Č.	00/P
Č. PRÍLOHY	0000-00
Č. LISTU/POH	Č. PRÍLOHY: 012