


DEMONTÁŽ CDS (PPCH Herlianska , M 1:500)

LEGENDA CDS :

- Demotnáž stožiara CDS
- Demontáž rameno výložníkového zo stožiara CDS
- Demontáž tlačidla pre chodcov
- Demontáž návěstidla dopravného
- Demontáž návěstidla chodeckého
- Demontáž radiča cestnej dopravnej signalizácie
- Demontáž kábla CDS
- Demontáž kábla KK
- Existujúce chráničky CDS

ORIENTAČNÝ ZÁKRES EXISTUJÚCICH INŽ. SIETÍ

- kanalizácia
- plynovod NTL
- plynovod STL
- vodovod
- horúcovod
- silnopráúdové vedenia NN
- silnopráúdové vedenia VN
- verejné osvetlenie
- oznamovacie vedenia
- optické vedenia

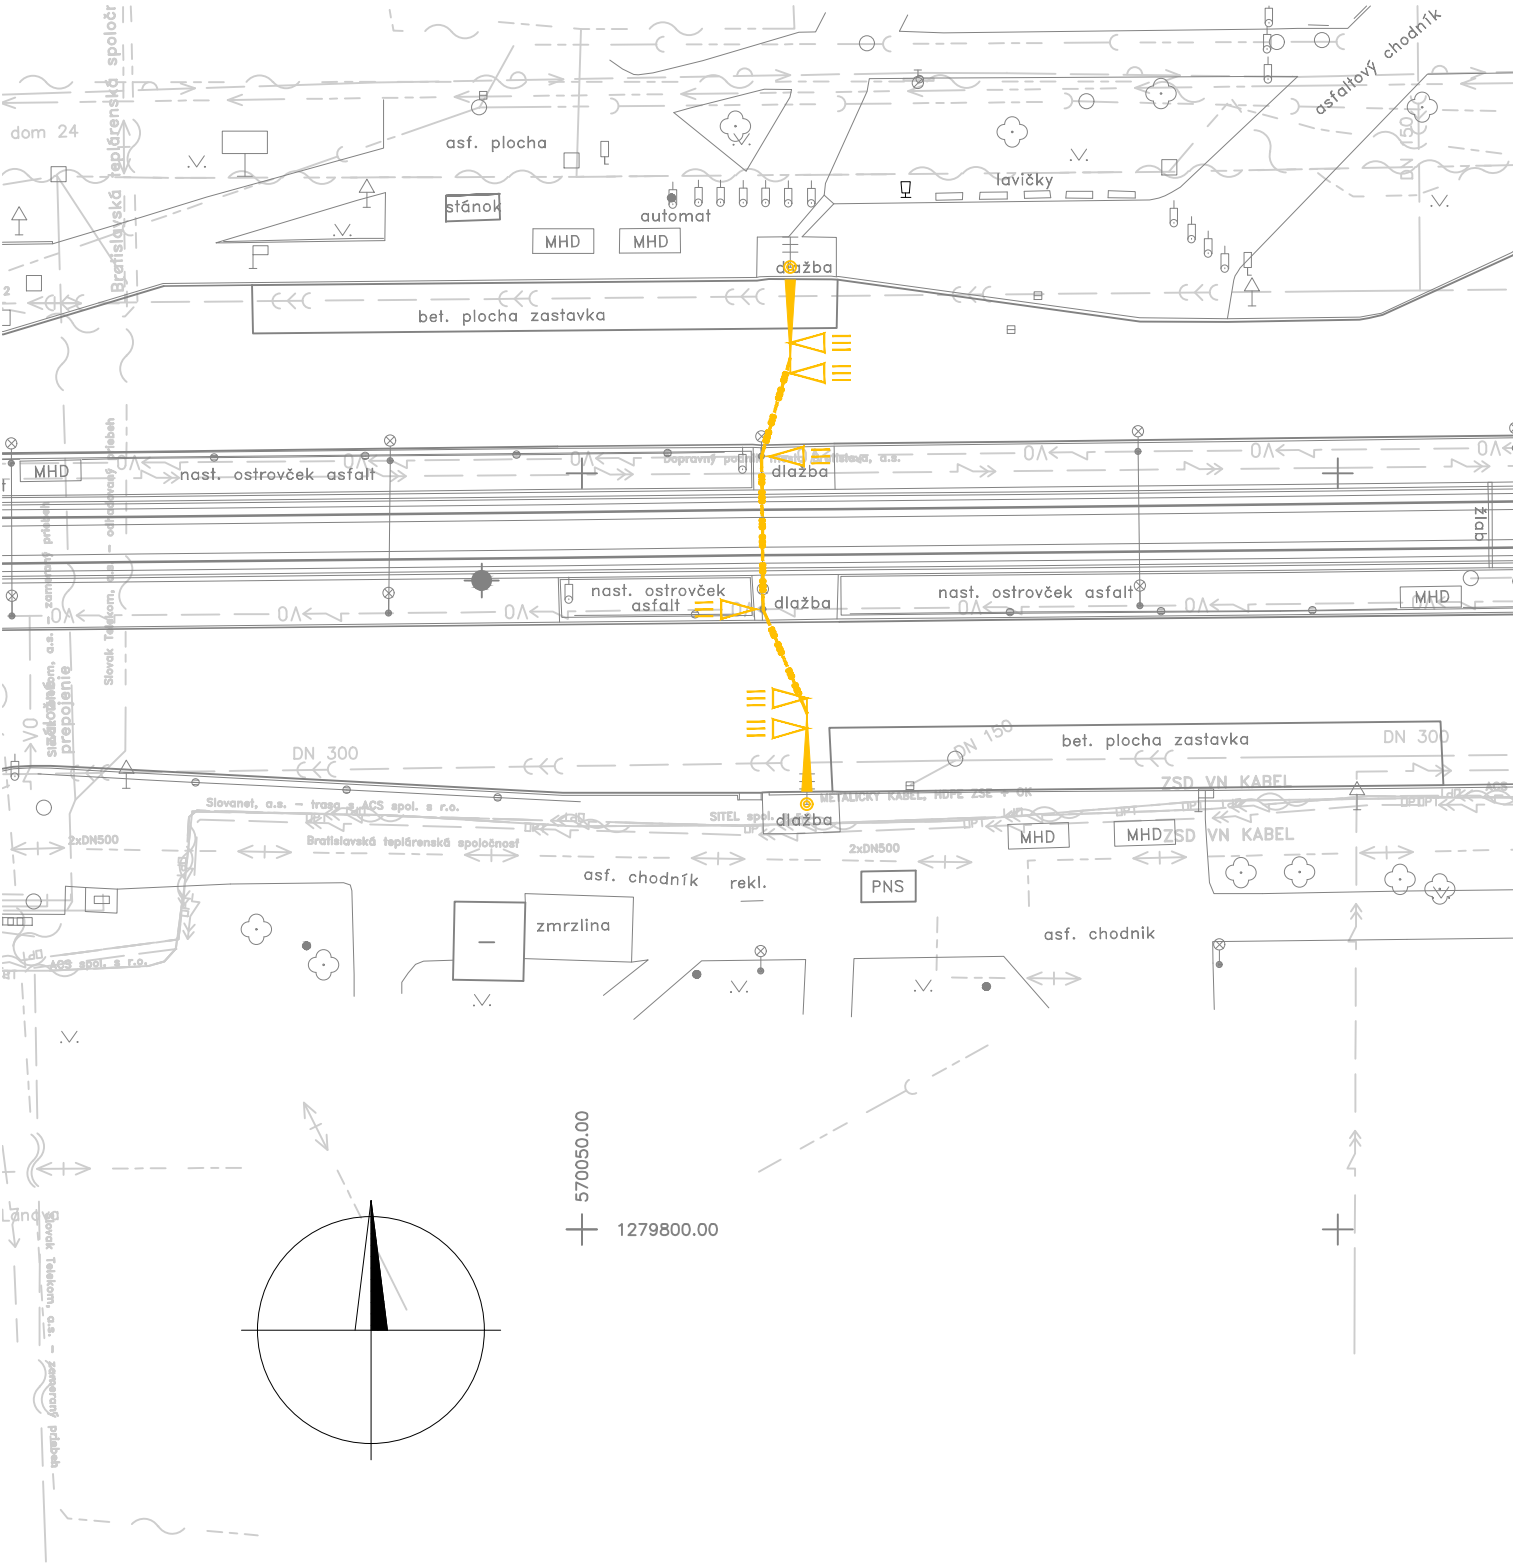

EURÓPSKA ÚNIA
Európske štrukturálne a investičné fondy
OP Integrovaná infraštruktúra 2014 – 2020






MINISTERSTVO
DOPRAVY A VÝSTAVBY
SLOVENSKEJ REPUBLIKY

D-790

SÚRADNICOVÝ SYSTÉM S-JTSK v realizácii JTSK

VÝŠKOVÝ SYSTÉM: Bpv

NÁZOV STAVBY		Modernizácia električkových tratí RUŽINOVSKÁ RADIÁLA			
OBJEDNÁVATEĽ		Hlavné mesto Slovenskej republiky Bratislava Primaciálne nám. 1, 814 99 Bratislava			
					
PROJEKTANT		DOPRAVOPROJEKT, a.s. Kominárska 141/2,4 832 03 Bratislava			
		HLAVNÝ INŽINIER PROJEKTU		Ing. Nikola Grančič	
		ČÍSLO ZÁKAZKY		8632-01	
PROJEKTANT OBJEKTU		Jašíkova 2, 821 03 Bratislava			
		ZODPOVEDNÝ PROJEKTANT		Ing. Martin Zeleník	
		VYPRACOVAL		Marcel Laurinský	
		KONTROLOVAL		Peter Pavelka	
		IDENTIFIKAČNÉ ČÍSLO PRÍLOHY		MET-RR-DSP-C-D000-79000-310-X	
KRAJ: BRATISLAVSKÝ		OKRES: Bratislava I, Bratislava II, Bratislava III		DÁTUM	05.2023
KATASTRÁLNE ÚZEMIE: Staré Mesto, Nové Mesto, Nivy, Ružinov				FORMÁT	2 x A4
NÁZOV PRÍLOHY				MIERKA	1:500
DEMONTÁŽ CDS (PPCH Herlianska)				STUPEŇ PD	DSP
				Č. ZÁKAZKY	8632-01
				Č. SÚPRAVY	Č. PRÍLOHY
				310	