

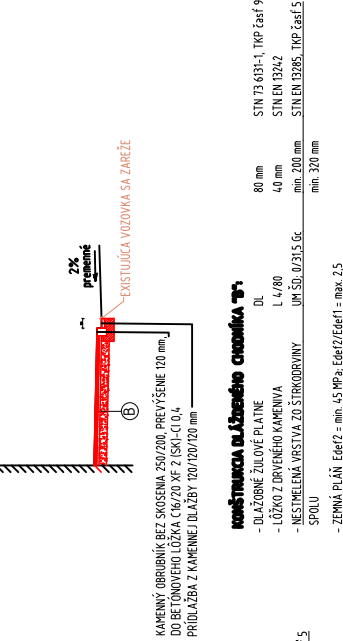



ÚPRAVA POVRCHOV

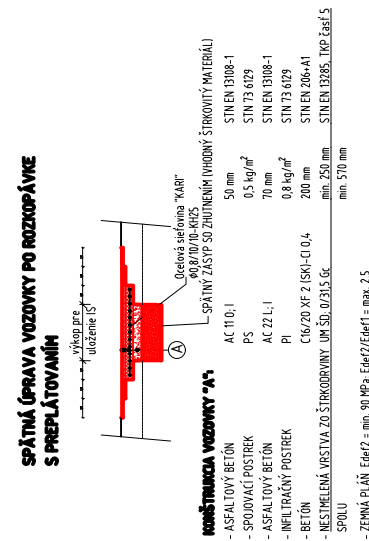


OBRUBNÍK SA PONECHÁVA

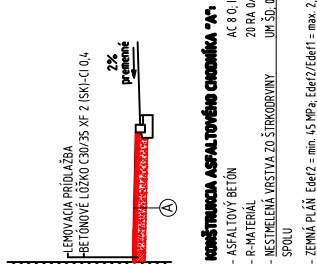

VZOROVÉ REZY KÁBLOVÝCH VÝKOPOV (M 1:20)

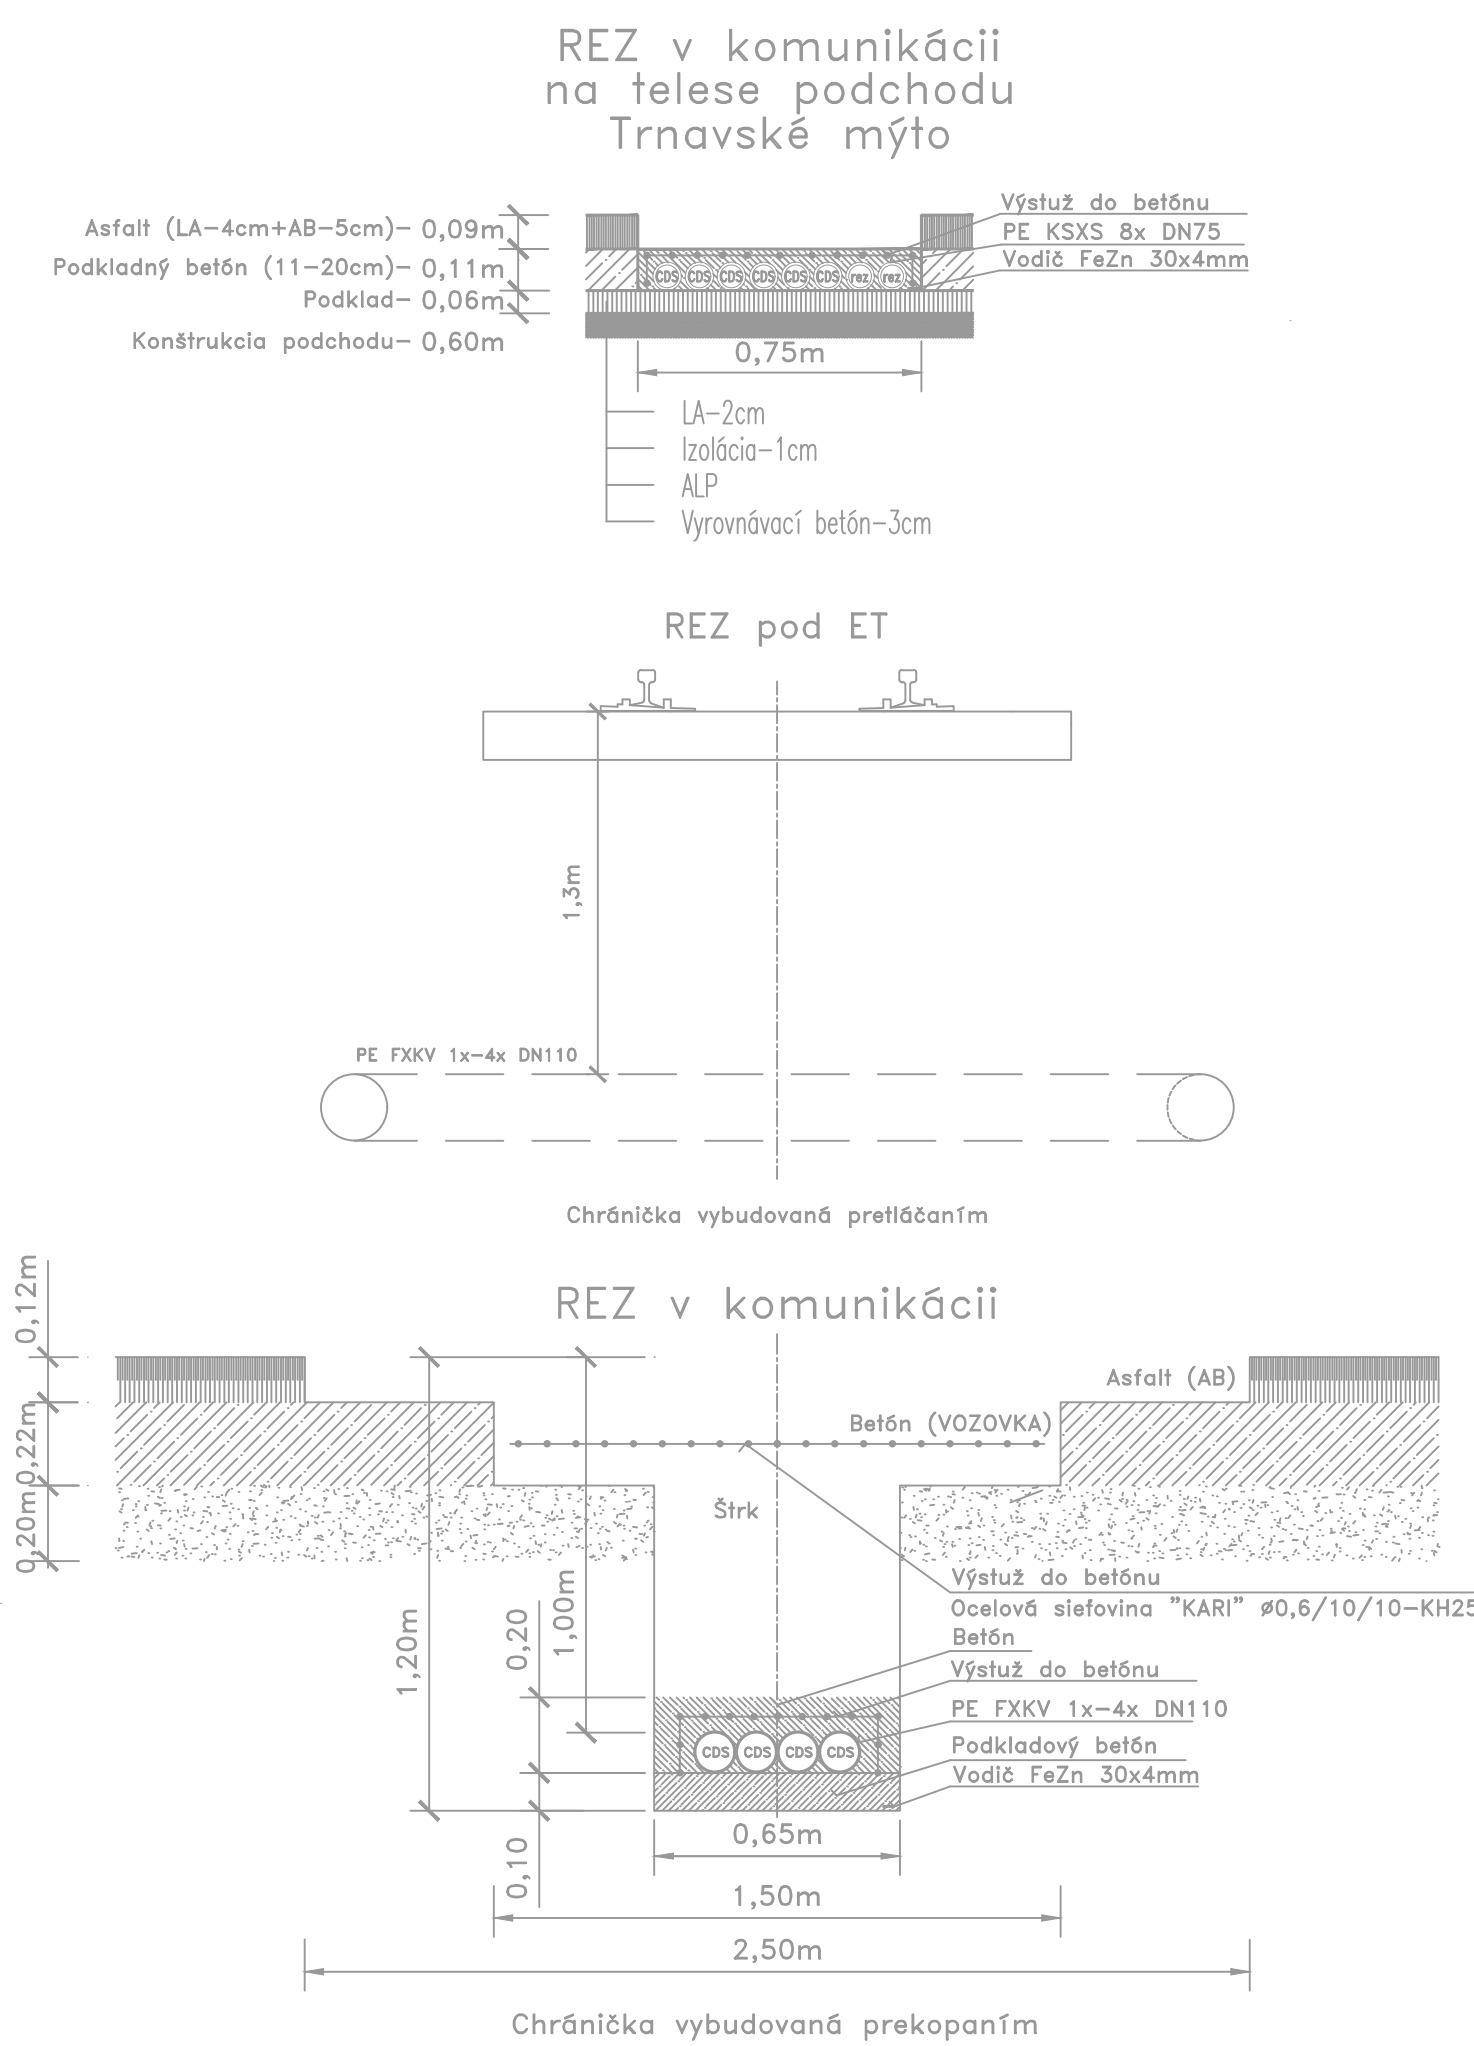

PRED ZAČATÍM VÝKOPOVÝCH PRÁČ TREBA VYTÝČIŤ INŽINIERSKE SIETE !!!

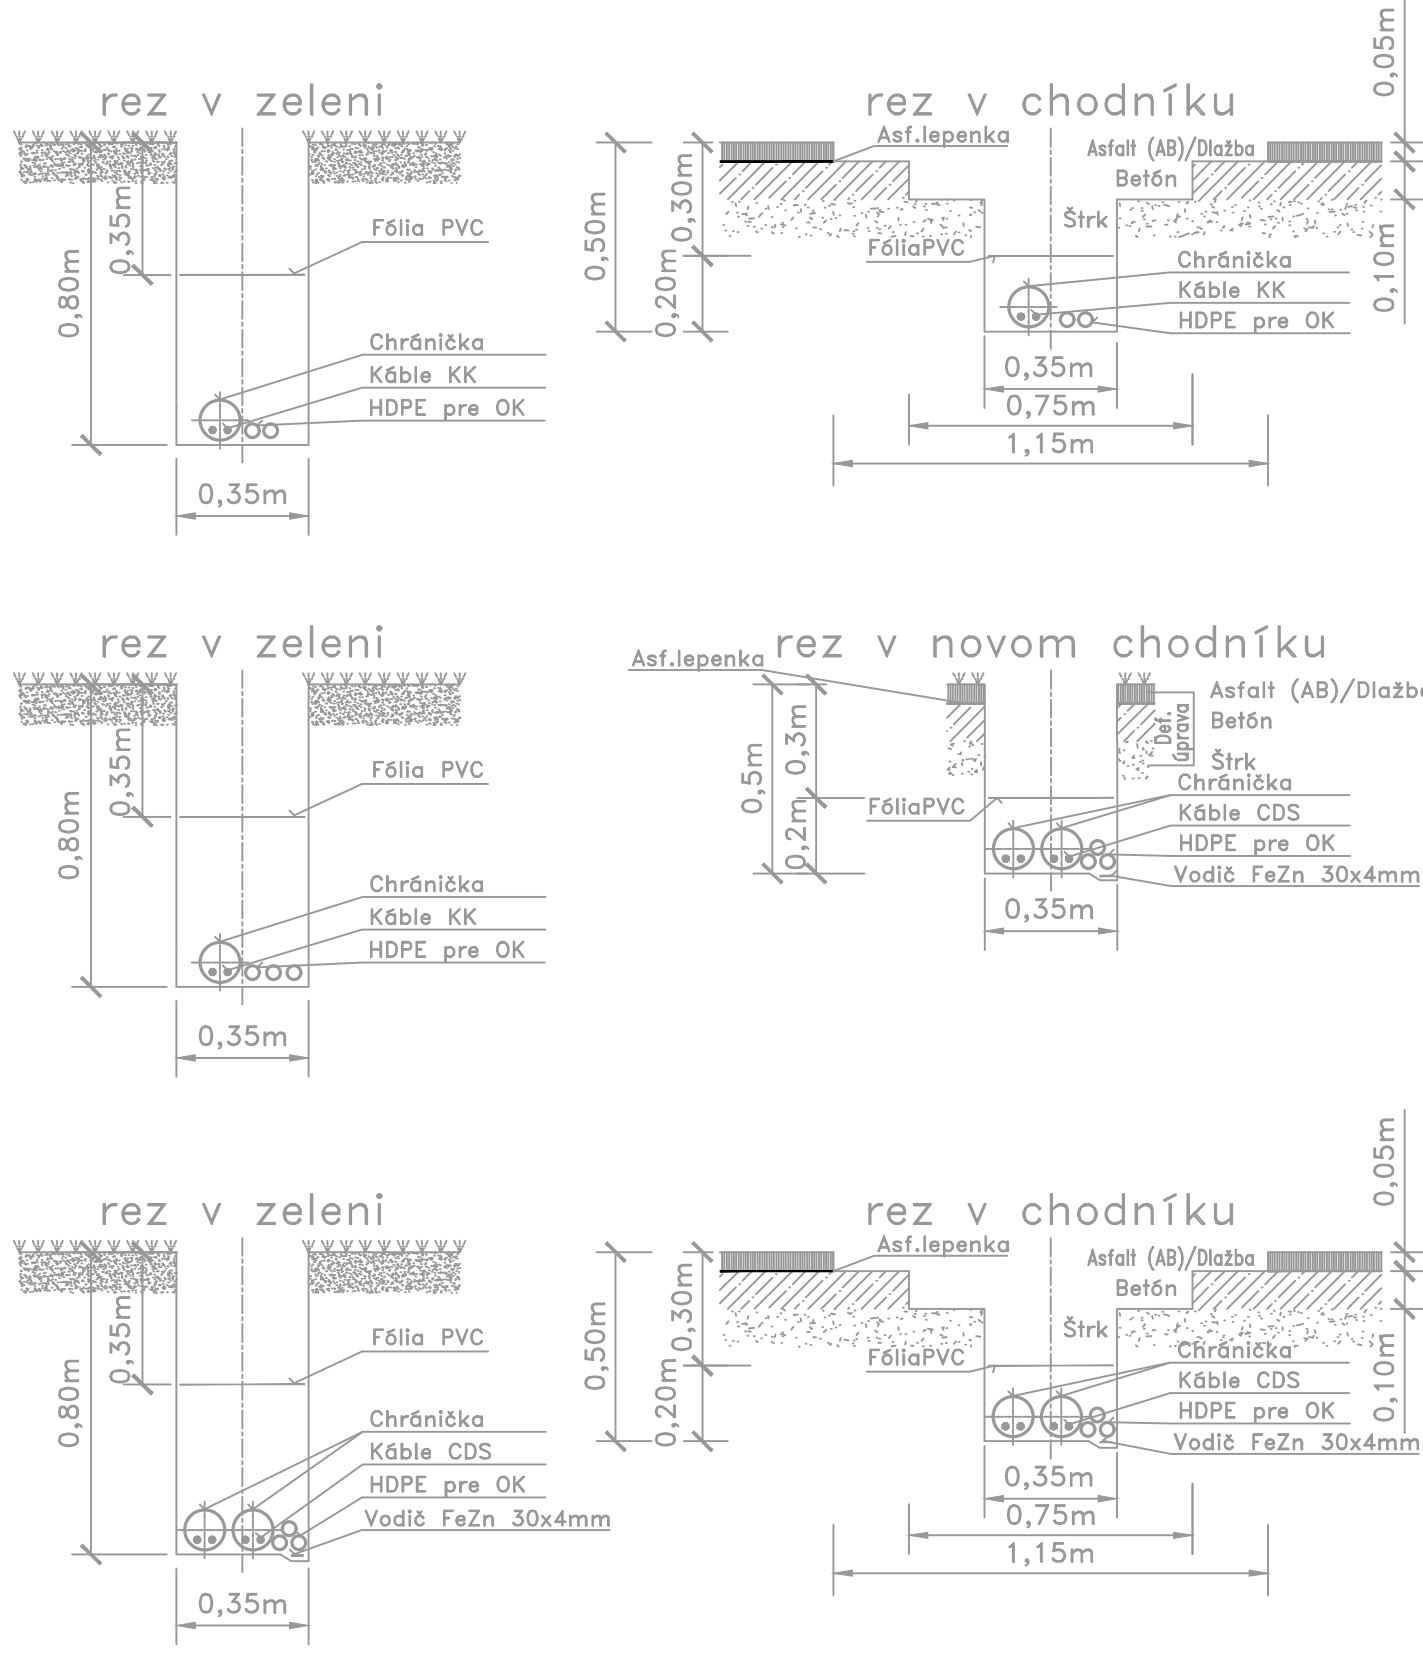

D-790

NÁZOV STAVBY		Modernizácia električkových tratí RUŽINOVSKÁ RADIÁLA	
OBJEDNÁVATEĽ		Hlavné mesto Slovenskej republiky Bratislava Primaciálne nám. 1, 814 99 Bratislava	
PROJEKTANT		DOPRAVOPROJEKT, a.s. Kominárska 141/2,4 832 03 Bratislava	
		HLAVNÝ INŽINIER PROJEKTU	Ing. Nikola Grančič
		ČÍSLO ZÁKAZKY	8632-01
PROJEKTANT OBJEKTU		Jašíkova 2, 821 03 Bratislava	
		ZODPOVEDNÝ PROJEKTANT	Peter Pavelka
		VYPRACOVAL	Marcel Laurinský
		KONTROLOVAL	Ing. Ondrej Kmoško
		IDENTIFIKAČNÉ ČÍSLO PRÍLOHY	MET-RR-DSP-C-D000-79000-500-X
KRAJ: BRATISLAVSKÝ		OKRES: Bratislava I, Bratislava II, Bratislava III	
KATASTRÁLNE ÚZEMIE: Staré Mesto, Nové Mesto, Nivy, Ružinov		DÁTUM	05.2023
NÁZOV PRÍLOHY		FORMÁT	4 x A4
		MIERKA	1:20
		STUPEŇ PD	DSP
		Č. ZÁKAZKY	8632-01
		Č. SÚPRAVY	Č. PRÍLOHY
VZOROVÉ REZY KÁBLOVÝCH VÝKOPOV		500	

VZOROVÉ REZY KÁBLOVÝCH VÝKOPOV