


Dispozícia  
M 1:200

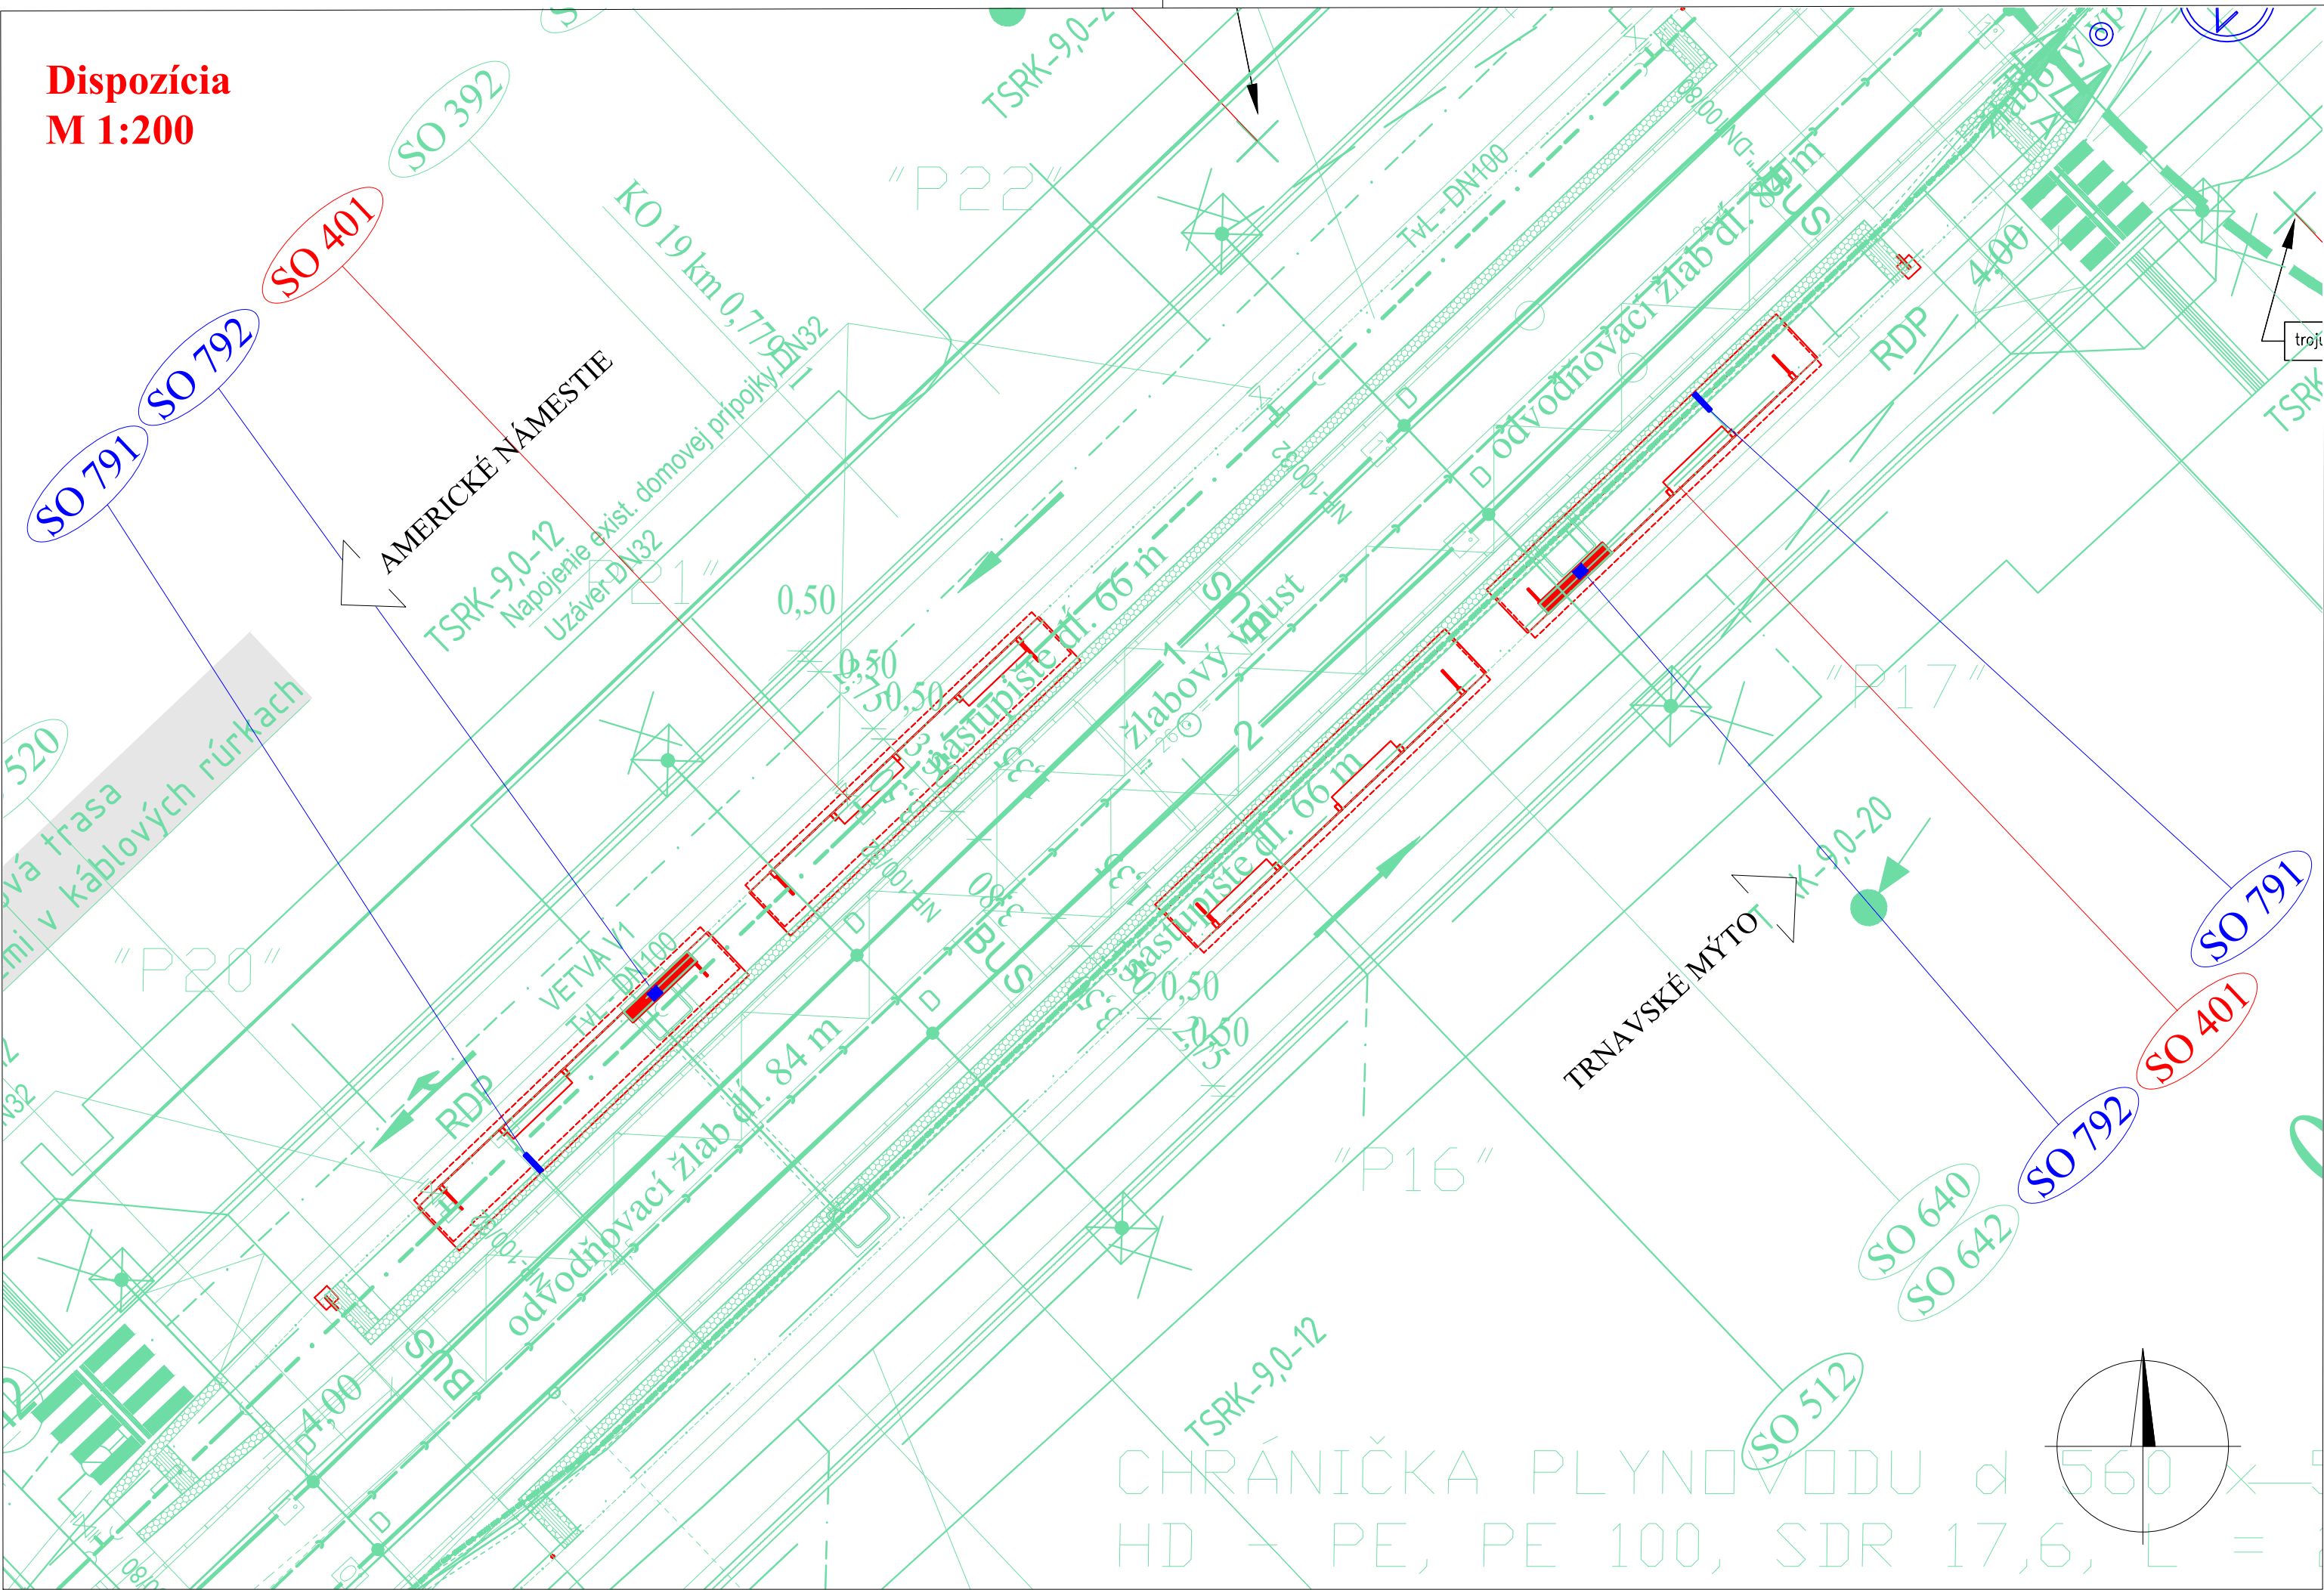

LEGENDA:

- riešený objekt
- súvisiace objekty stavby
- zameraný jestvujúci stav

NOVÉ INŽ. SIETE, VEDENIA A ÚPRAVY:

- kanalizácia, odvodnenie
- plynovod
- vodovod
- silnopráúdové vedenia NN
- silnopráúdové vedenia VN
- verejné osvetlenie
- oznamovacie vedenia


ORIENTAČNÝ ZÁKRES JESTVUJÚCICH INŽ. SIETÍ

- kanalizácia
- plynovod NTL
- plynovod STL
- vodovod
- horúcovod
- silnopráúdové vedenia NN
- silnopráúdové vedenia VN
- verejné osvetlenie
- oznamovacie vedenia
- optické vedenia

ZOZNAM SÚVISIACICH STAVEBNÝCH OBJEKTOV:

- 401 ELEKTRICKÉ ZASTÁVKY, PRÍSTREŠKY A DROBNÁ ARCHITEKTÚRA
- 402 AUTOBUSOVÉ ZASTÁVKY, PRÍSTREŠKY A DROBNÁ ARCHITEKTÚRA
- 403 ELEKTRICKÉ ZASTÁVKY, SPEVNENÉ PLOCHY
- 620 PRÍPOJKY NN PRE ELEKTRICKÉ ZASTÁVKY
- 642 KABELIZÁCIA PRE INFORMAČNÝ SYSTÉM DPB

Prehľadná situácia  
M 1:5000

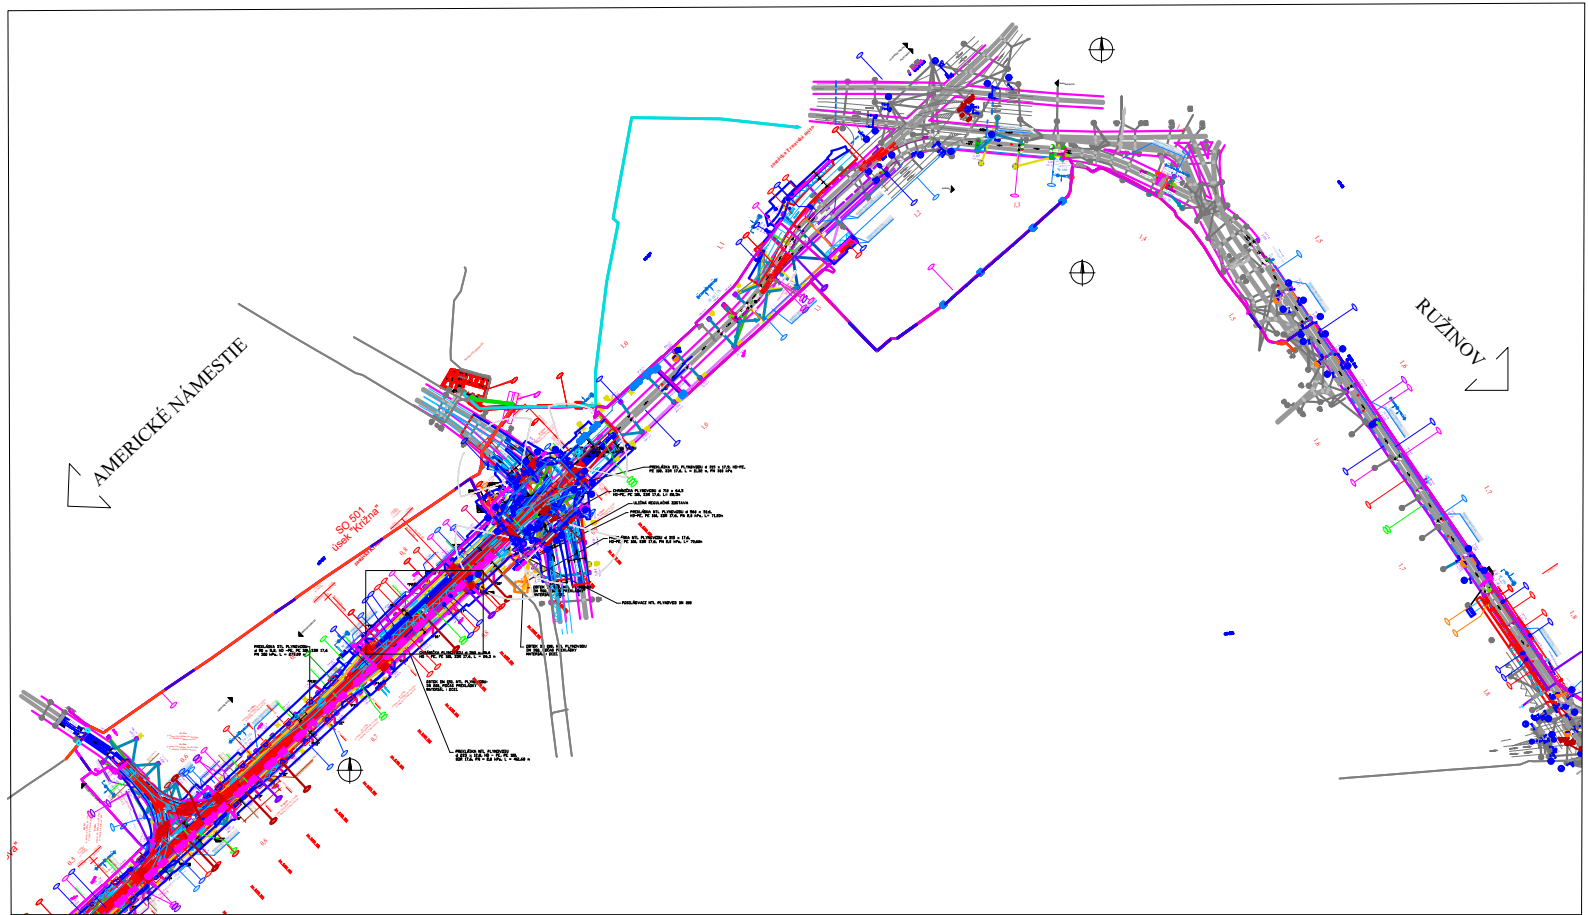

EURÓPSKA ÚNIA  
Európske štrukturálne a investičné fondy  
OP Integrovaná infraštruktúra 2014 – 2020

MINISTERSTVO  
DOPRAVY A VÝSTAVBY  
SLOVENSKEJ REPUBLIKY

# D-791

SÚRADNICOVÝ SYSTÉM: S-JTSK v realizácii JTSK

VÝŠKOVÝ SYSTÉM: Bpv

NÁZOV STAVBY <b>Modernizácia električkových tratí RUŽINOVSKÁ RADIÁLA</b>			
OBJEDNÁVATEĽ <b>BRATISLAVA</b>		Hlavné mesto Slovenskej republiky Bratislava Primaciálne nám. 1, 814 99 Bratislava	
PROJEKTANT <b>DOPRAVOPROJEKT</b>	DOPRAVOPROJEKT, a.s. Kominárska 141/2,4 832 03 Bratislava		PODPIS <i>[Signature]</i>
	HLAVNÝ INŽINIER PROJEKTU	Ing. Nikola Grančič	
PROJEKTANT OBJEKTU <b>DOPRAVOPROJEKT</b>	ČÍSLO ZÁKAZKY	8632-01	PODPIS <i>[Signature]</i>
	ZODPOVEDNÝ PROJEKTANT	Ing. Josef Sprušanský	
	VYPRACOVAL	Ing. Josef Sprušanský	
	KONTROLOVAL	Ing. Pavol Prietaš	
IDENTIFIKAČNÉ ČÍSLO PRÍLOHY		MET-RR-DSP-C-0000-79100-005-X	PODPIS <i>[Signature]</i>
KRAJ: BRATISLAVSKÝ		OKRES: Bratislava I, Bratislava II, Bratislava III	
KATASTRÁLNE ÚZEMIE: Staré Mesto, Nové Mesto, Nivy, Ružinov		DÁTUM	
NÁZOV OBJEKTU <b>ELEKTRICKÉ ZASTÁVKY, INFORMAČNÝ SYSTÉM</b>		FORMÁT	
NÁZOV PRÍLOHY <b>DISPOZÍCIA ZASTÁVKA KRIŽNA</b>		MIERKA	
		STUPEŇ PD	
		Č. ZÁKAZKY	
		Č. SÚPRAVY	
		Č. PRÍLOHY	
			005