

LEGENDA:

riešený objekt

súvisiace objekty stavby

zameraný jestvujúci stav

NOVÉ INŽ. SIETE, VEDENIA A ÚPRAVY:

kanalizácia, odvodnenie

plynovod

vodovod

silnopráúdové vedenia NN

silnopráúdové vedenia VN

verejné osvetlenie

oznamovacie vedenia

ORIENTAČNÝ ZÁKRES JESTVUJÚCICH INŽ. SIETÍ

kanalizácia

plynovod NTL

plynovod STL

vodovod

horúcovod

silnopráúdové vedenia NN

silnopráúdové vedenia VN

verejné osvetlenie


oznamovacie vedenia

optické vedenia

✦ ZOZNAM SÚVISIACICH STAVEBNÝCH OBJEKTOV:

- 401 ELEKTRICKOVÉ ZASTÁVKY, PRÍSTREŠKY A DROBNÁ ARCHITEKTÚRA
- 402 AUTOBUSOVÉ ZASTÁVKY, PRÍSTREŠKY A DROBNÁ ARCHITEKTÚRA
- 403 ELEKTRICKOVÉ ZASTÁVKY, SPEVNNÉ PLOCHY
- 620 PRÍPOJKY NN PRE ELEKTRICKOVÉ ZASTÁVKY
- 642 KABELIZÁCIA PRE INFORMAČNÝ SYSTÉM DPB

Prehľadná situácia
M 1:5000

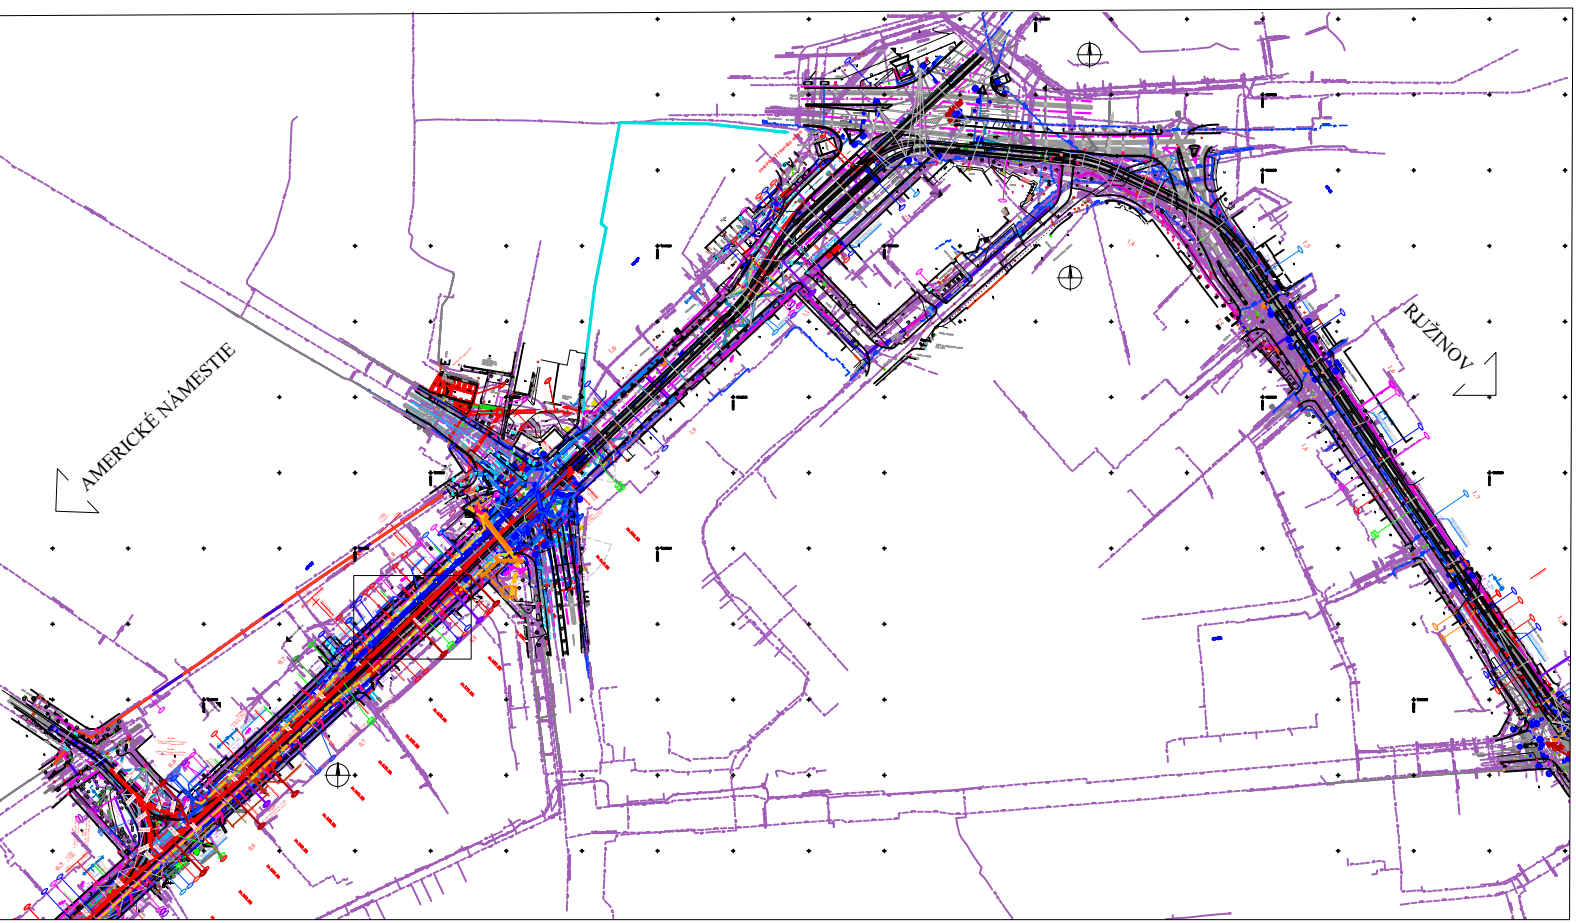

EURÓPSKA ÚNIA

Európske štrukturálne a investičné fondy

OP Integrovaná infraštruktúra 2014 – 2020

MINISTERSTVO
DOPRAVY A VÝSTAVBY
SLOVENSKEJ REPUBLIKY

D-792

SÚRADNICOVÝ SYSTÉM: S-JTSK v realizácii JTSK

VÝŠKOVÝ SYSTÉM: Bpv

NÁZOV STAVBY			
Modernizácia električkových tratí RUŽINOVSKÁ RADIÁLA			
OBJEDNÁVATEĽ		Hlavné mesto Slovenskej republiky Bratislava Primaciálne nám. 1, 814 99 Bratislava	
PROJEKTANT		DOPRAVOPROJEKT, a.s. Kominárska 141/2,4 832 03 Bratislava	
HLAVNÝ INŽINIER PROJEKTU		Ing. Nikola Grančič	PODPIS
ČÍSLO ZÁKAZKY		8632-01	
PROJEKTANT OBJEKTU		DOPRAVOPROJEKT, a.s., divízia Bratislava II, Kominárska 141/2,4, 832 03 Bratislava	
ZODPOVEDNÝ PROJEKTANT		Ing. Josef Sprušanský	PODPIS
VYPRACOVAL		Ing. Josef Sprušanský	PODPIS
KONTROLOVAL		Ing. Pavol Prietaš	PODPIS
IDENTIFIKAČNÉ ČÍSLO PRÍLOHY		MET-RR-DSP-C-0000-79200-004-X	
KRAJ: BRATISLAVSKÝ		OKRES: Bratislava I, Bratislava II, Bratislava III	
KATASTRÁLNE ÚZEMIE: Staré Mesto, Nové Mesto, Nivy, Ružinov		DÁTUM	05/2023
NÁZOV OBJEKTU		FORMÁT	4 x A4
AUTOMATY NA PREDAJ CL NA ZASTÁVKACH MHD		MIERKA	1:200 (1:5000)
NÁZOV PRÍLOHY		STUPEŇ PD	DSP
DISPOZÍCIA ZASTÁVKA KRÍŽNA		Č. ZÁKAZKY	8632-01
		Č. SÚPRAVY	Č. PRÍLOHY
			004