

LEGENDA:

riešený objekt
súvisiace objekty stavby
zameraný jestvujúci stav

NOVÉ INŽ. SIETE, VEDENIA A ÚPRAVY:

kanalizácia, odvodnenie
plynovod
vodovod
silnoprádové vedenia NN
silnoprádové vedenia VN
verejné osvetlenie
oznamovacie vedenia


ORIENTAČNÝ ZÁKRES JESTVUJÚCICH INŽ. SIETÍ

kanalizácia
plynovod NTL
plynovod STL
vodovod
horúcovod
silnoprádové vedenia NN
silnoprádové vedenia VN
verejné osvetlenie
oznamovacie vedenia
optické vedenia

ZOZNAM SÚVISIACICH STAVEBNÝCH OBJEKTOV:

- 401 ELEKTRICKOVÉ ZASTÁVKY, PRÍSTREŠKY A DROBNÁ ARCHITEKTÚRA
- 402 AUTOBUSOVÉ ZASTÁVKY, PRÍSTREŠKY A DROBNÁ ARCHITEKTÚRA
- 403 ELEKTRICKOVÉ ZASTÁVKY, SPEVNENÉ PLOCHY
- 620 PRÍPOJKY NN PRE ELEKTRICKOVÉ ZASTÁVKY
- 642 KABELIZÁCIA PRE INFORMAČNÝ SYSTÉM DPB

Prehľadná situácia
M 1:5000

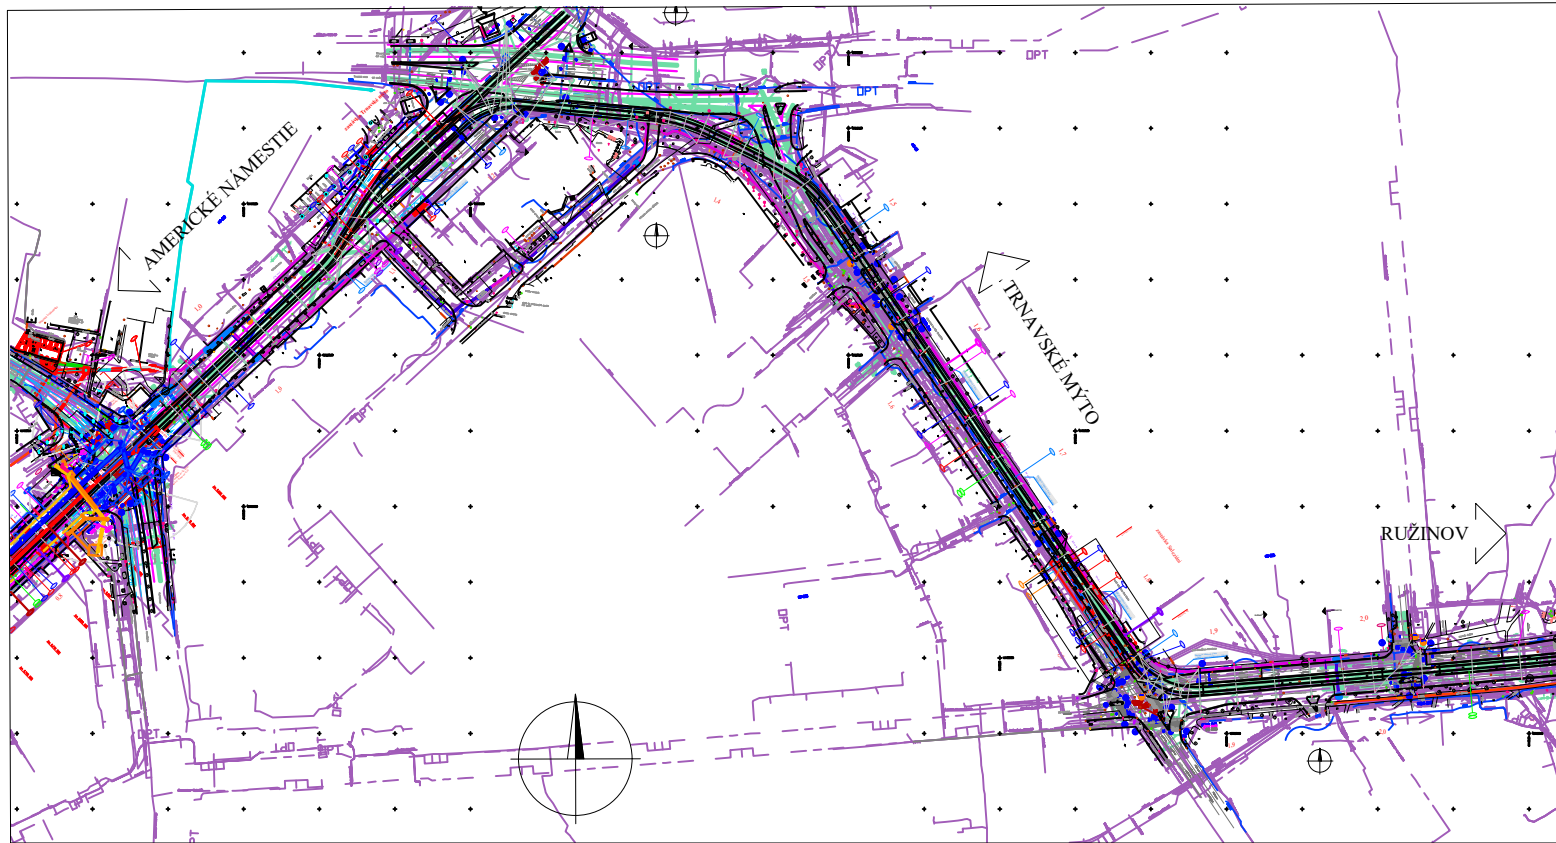

EURÓPSKA ÚNIA

Európske štrukturálne a investičné fondy

OP Integrovaná infraštruktúra 2014 – 2020

MINISTERSTVO
DOPRAVY A VÝSTAVBY
SLOVENSKEJ REPUBLIKY

SÚRADNICOVÝ SYSTÉM: S-JTSK v realizácii JTSK

VÝŠKOVÝ SYSTÉM: Bpv

NÁZOV STAVBY

Modernizácia električkových tratí
RUŽINOVSKÁ RADIÁLA

OBJEDNÁVATEĽ

BRATISLAVA

Hlavné mesto Slovenskej republiky Bratislava
Primaciálne nám. 1, 814 99 Bratislava

PROJEKTANT

DOPRAVOPROJEKT

DOPRAVOPROJEKT, a.s.
Kominárska 141/2,4
832 03 Bratislava

HLAVNÝ INŽINIER PROJEKTU

Ing. Nikola Grančič

PODPIS

ČÍSLO ZÁKAZKY

8632-01

PROJEKTANT OBJEKTU

DOPRAVOPROJEKT, a.s., divízia Bratislava II, Kominárska 141/2,4, 832 03 Bratislava

ZODPOVEDNÝ PROJEKTANT

Ing. Josef Sprušanský

PODPIS

VYPRACOVAL

Ing. Josef Sprušanský

PODPIS

KONTROLOVAL

Ing. Pavol Prištas

PODPIS

IDENTIFIKAČNÉ ČÍSLO PRÍLOHY

MET-RR-DSP-C-0000-79200-005-X

KRAJ: BRATISLAVSKÝ

KATASTRÁLNE ÚZEMIE: Staré Mesto, Nové Mesto, Nivy, Ružinov

OKRES: Bratislava I, Bratislava II, Bratislava III

DÁTUM

05/2023

FORMÁT

4 x A4

MIERKA

1:200 (1:5000)

STUPEŇ PD

DSP

Č. ZÁKAZKY

8632-01

Č. SÚPRAVY

Č. PRÍLOHY

005

NÁZOV OBJEKTU

AUTOMATY NA PREDAJ CL
NA ZASTÁVKACH MHD

NÁZOV PRÍLOHY

DISPOZÍCIA ZASTÁVKA SALEZIÁNI