



JEDNOPÓLOVÁ SCHÉMA ZAPOJENIA

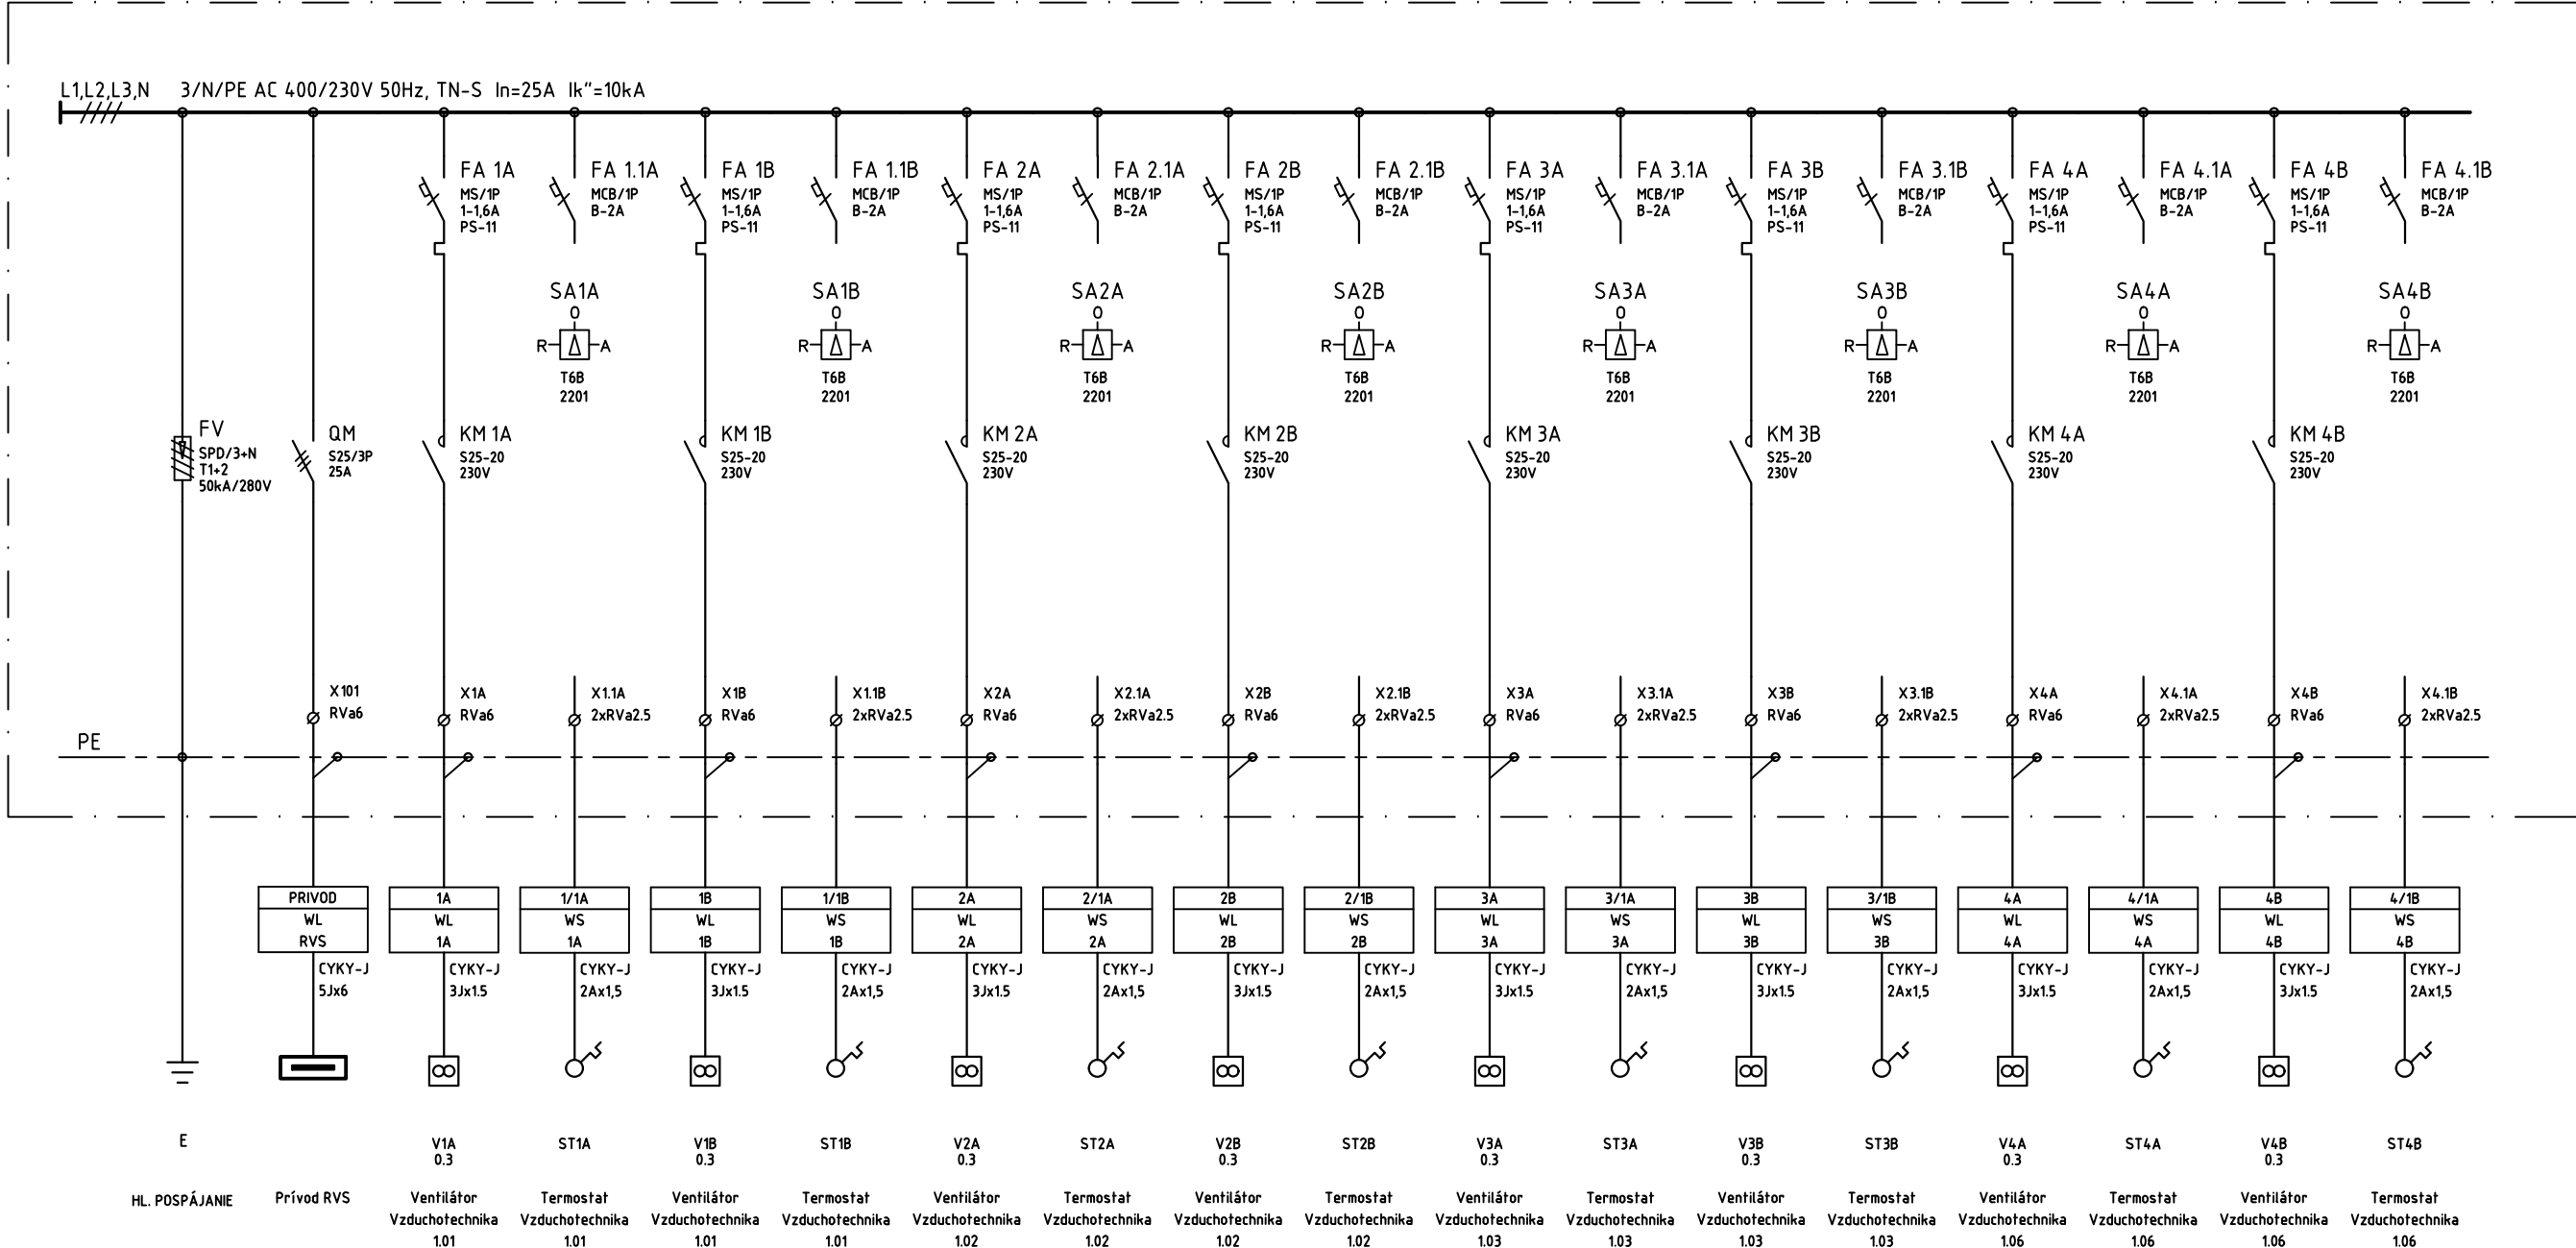

TECHNICKÉ ÚDAJE

TYP : OCELOPLECHOVÁ ROZVODNICA
PREVEDENIE: NA POVRCH
KRYTIE: IP43/IP20
ROZMERY: 450x600x150 mm
PRÍSTUP: SPREDU
FARBA: TYPOVÁ
PRÍVOD: ZHORA
VÝVODY: ZHORA

Pi = 2,4 kW
Ps = 2,4 kW
β = 1,0

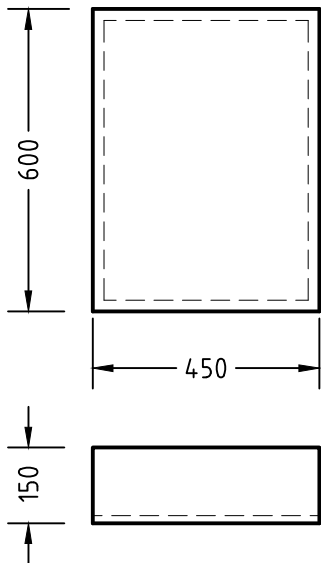

ROZVODNÁ SÚSTAVA:

3/N/PE AC 400V/230V, 50Hz, TN-S
1/N/PE AC 230V, 50Hz, TN-S

OCHRANNÉ OPATRENIE (STN 33 2000-4-41)

- v normálnej prevádzke (ochrana pred dotykom živých častí-základná ochrana) príloha A, časť A.1 - izolovaním živých častí, časť A.2 - ochrana zábranami a krytmi
- pri poruche (ochrana pred dotykom neživých častí-ochrana pri poruche)
čl. 411 - samočinné odpojenie napájania, ochranné uzemnenie a pospájanie



EURÓPSKA ÚNIA
Európske štrukturálne a investičné fondy
OP Integrovaná infraštruktúra 2014 – 2020








MINISTERSTVO
DOPRAVY A VÝSTAVBY
SLOVENSKEJ REPUBLIKY

D-407

600 ELEKTROINŠTALÁCIA

SÚRADNICOVÝ SYSTÉM: S-JTSK v realizácii JTSK

VÝŠKOVÝ SYSTÉM: Bpv

NÁZOV STAVBY				Modernizácia električkových tratí RUŽINOVSKÁ RADIÁLA					
OBJEDNÁVATEĽ				Hlavné mesto Slovenskej republiky Bratislava Primaciálne nám. 1, 814 99 Bratislava					
PROJEKTANT				DOPRAVOPROJEKT, a.s.		PODPIS			
				Kominárska 141/2,4					
				832 03 Bratislava					
		HLAVNÝ INŽINIER PROJEKTU		Ing. Nikola Grančič					
		ČÍSLO ZÁKAZKY		8632-01					
PROJEKTANT OBJEKTU				DOPRAVOPROJEKT, a.s., divízia Bratislava II, Kominárska 141/2,4, 832 03 Bratislava					
				ZODPOVEDNÝ PROJEKTANT		Ing. Milan Holeš		PODPIS 	
				VYPRACOVAL		Ing. Milan Holeš		PODPIS 	
				KONTROLOVAL		Ing. Juraž Urban		PODPIS 	
				IDENTIFIKAČNÉ ČÍSLO PRÍLOHY		MET-RR-DSP-C-D000-40700-604-X			
KRAJ: BRATISLAVSKÝ				OKRES: Bratislava III					
KATASTRÁLNE ÚZEMIE: Nové Mesto				DÁTUM		05.2023			
NÁZOV OBJEKTU				FORMÁT		3 x A4			
				MIERKA					
				STUPEŇ PD		DSP			
				Č. ZÁKAZKY		8632-01			
NÁZOV PRÍLOHY				Č. SÚPRAVY		Č. PRÍLOHY			
				ROZVÁZDAČ RVM		604			