



OCHRANA KANALIZAČNÉHO POTRUBIA

1:50


Rez "A" km 0.025000

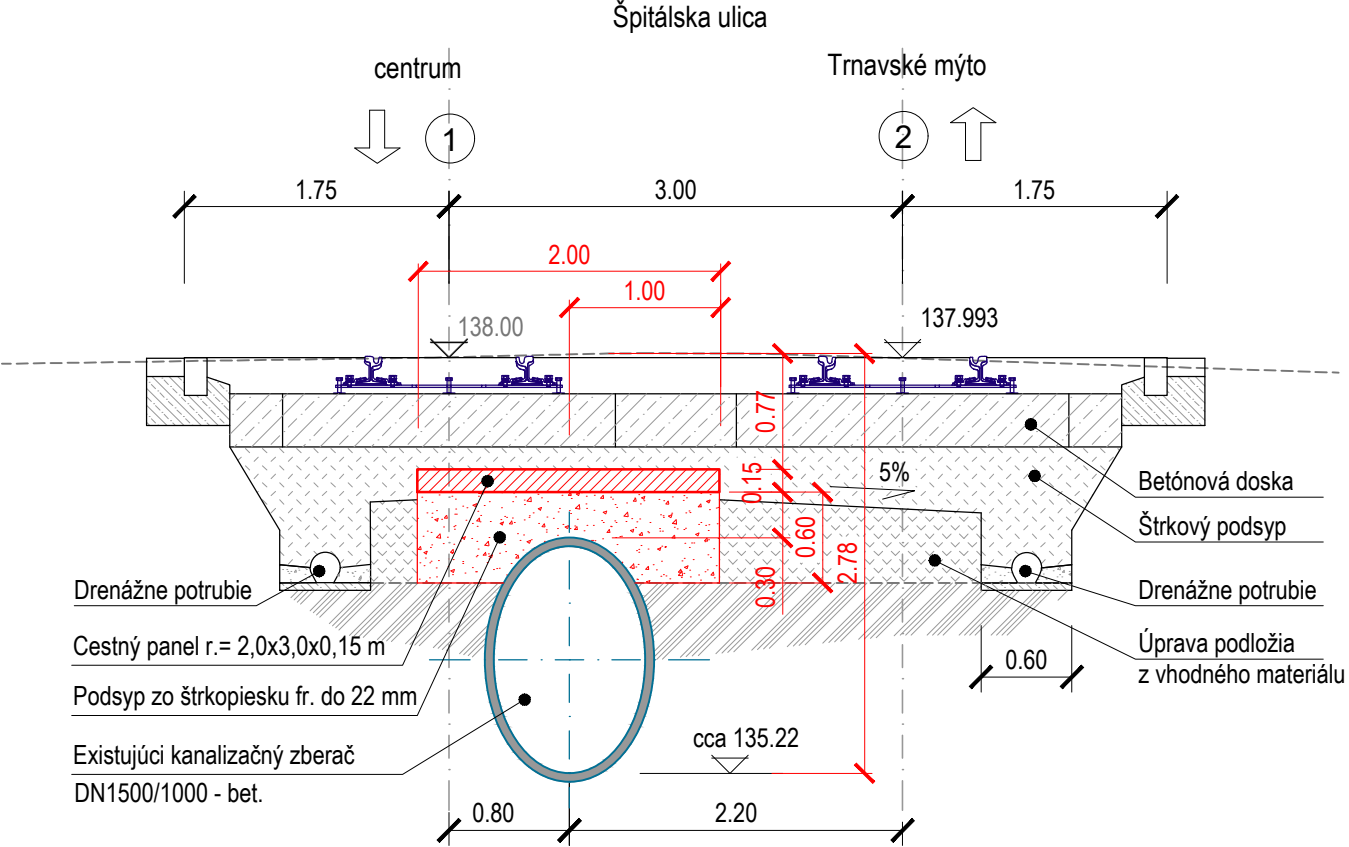


Rez "B" km 0.050000

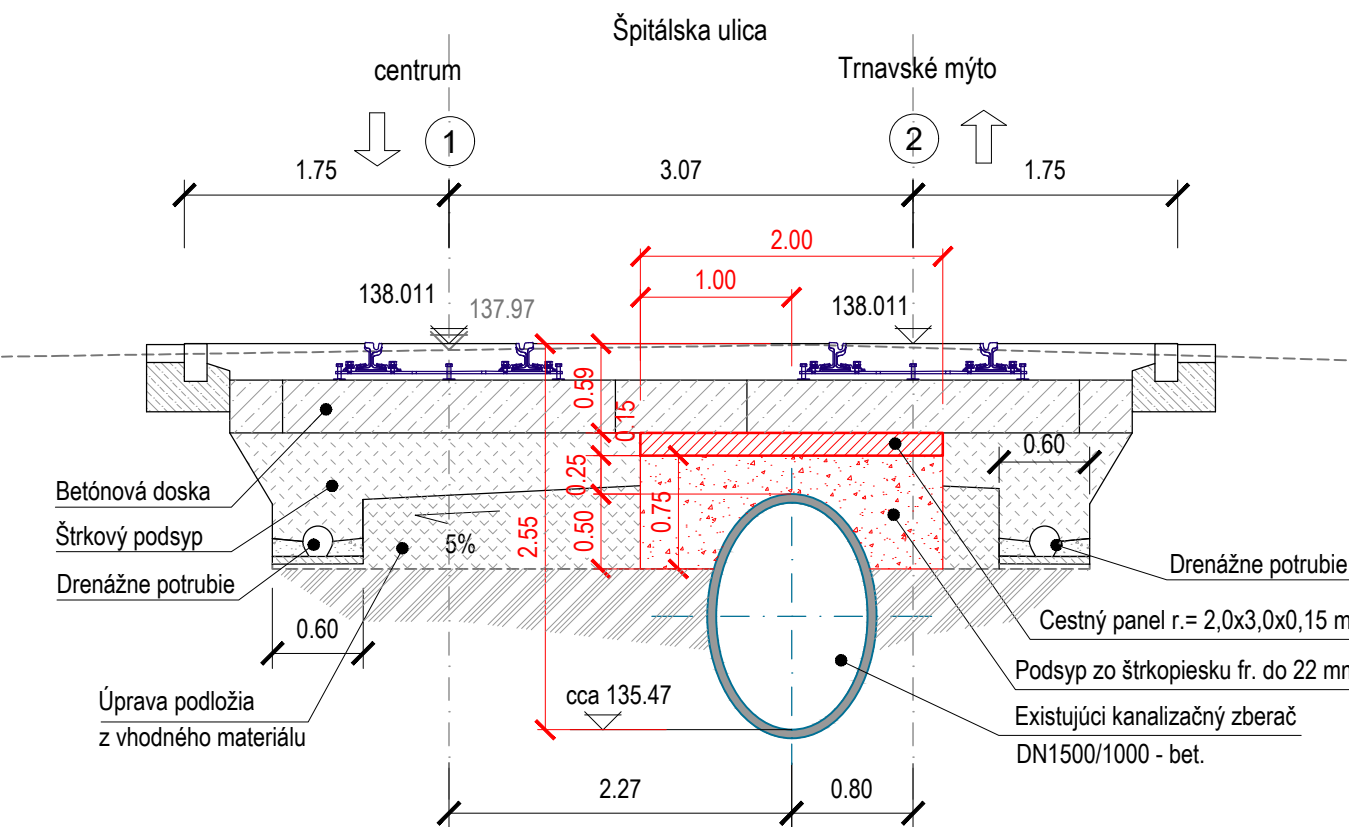

Rez "C" km 0.075000

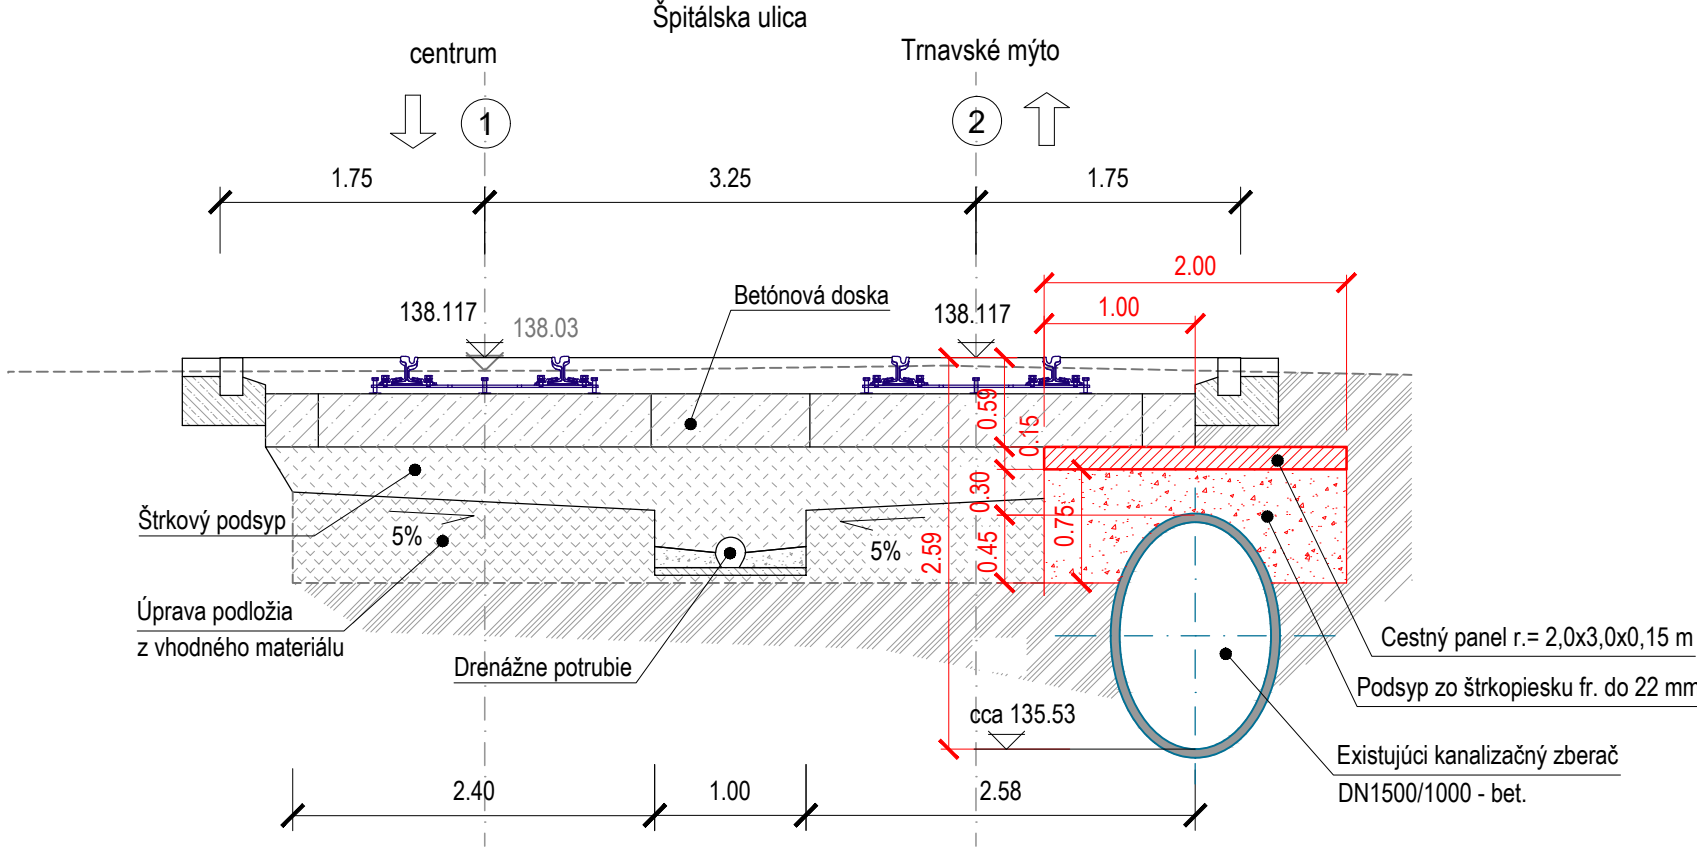



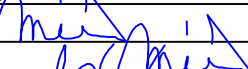

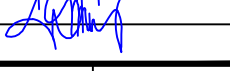


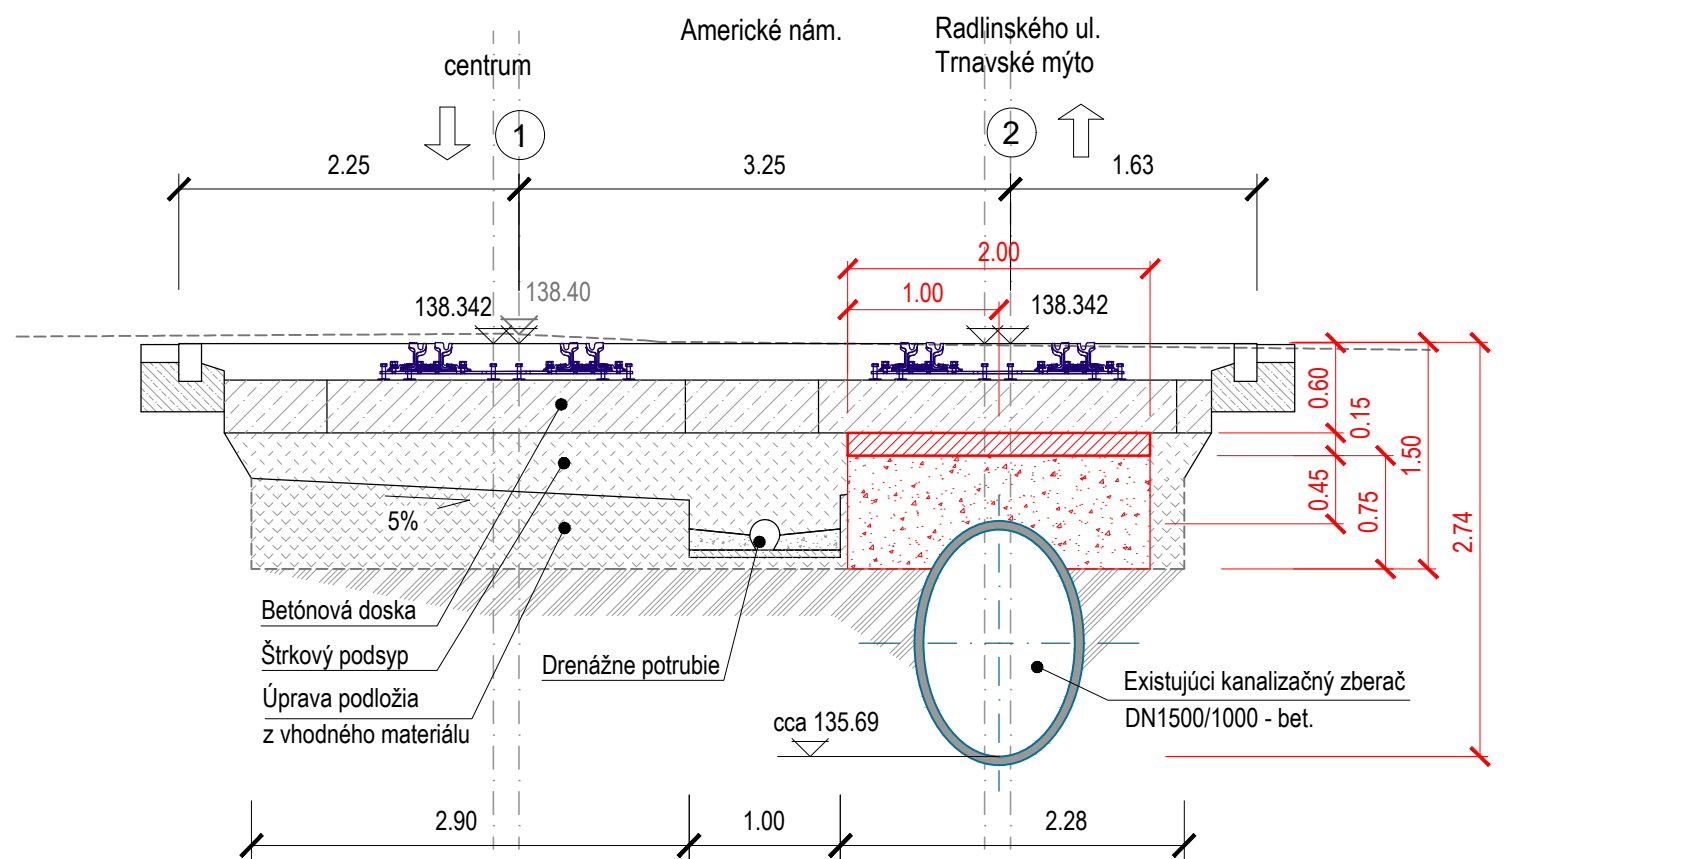Rez "D" km 0.125000



D-510

SÚRADNICOVÝ SYSTÉM: S-JTSK v realizácii JTSK VÝŠKOVÝ SYSTÉM: BpV

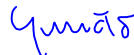NÁZOV STAVBY		Modernizácia električkových tratí RUŽINOVSKÁ RADIÁLA		
OBJEDNÁVATEĽ  <b>BRATISLAVA</b>		Hlavné mesto Slovenskej republiky Bratislava Prímadiálne nám. 1, 814 99 Bratislava		
PROJEKTANT 		DOPRAVOPROJEKT, a.s. Kominárska 141/2,4 832 03 Bratislava		
		HLAVNÝ INŽINIER PROJEKTU Ing. Nikola Grančič	PODPIS 	
		ČÍSLO ZÁKAZY	8632-01	
PROJEKTANT OBJEKTU 		DOPRAVOPROJEKT, a.s., divízia Bratislava II, Kominárska 141/2,4, 832 03 Bratislava		
		ZODPOVEDNÝ PROJEKTANT Ing. Peter MĚSZÁROS	PODPIS 	
		VYPRACOVAL Ing. Peter MĚSZÁROS	PODPIS 	
		KONTROLOVAL Roman ZÁLEŠÁK	PODPIS 	
		IDENTIFIKAČNÉ ČÍSLO PRÍLOHY	MET-RR-DSP-C-D000-51000-003-X	
KRAJ: BRATISLAVSKÝ		OKRES: Bratislava I, Bratislava II	DÁTUM	05.2023
KATASTRÁLNE OZEMIE: Staré Mesto, Nové Mesto, Nivy, Ružinov			FORMÁT	3x44
NÁZOV OBJEKTU REKONŠTRUKCIA VEREJNEJ KANALIZÁCIE V ŠPITÁLSKEJ UL., km 0,000 - 0,120 EL. TRATE			MIERKA	1:50
			STUPEŇ PD	DSP
			Č. ZÁKAZY	8632-01
NÁZOV PRÍLOHY OCHRANA KANALIZAČNÉHO POTRUBIA			Č. SÚPRAVY	Č. PRÍLOHY 003