

KATASTER
DRUH POVRCHU
VZDIALENOSŤ LOMOVÝCH BODOV

SMEROVÉ POMERY

SO 519
OCHRANA VODOVODU V ULICI AMERICKÉ NÁM. -
- KRÍŽNA UL., km 0,120 - 0,570 EL. TRATE
VETVA "V2"

MIERKA 1:250/1:100

LEGENDA TYPU ČIAR
Pôvodný terén
Upravený terén
Navrh. potrubie

Hĺbka výkopu


Kóta dna potrubia

Kóta pôvodného terénu

Porovnávacia rovina

Staničenie [km/m]

Profil [mm] - materiál - dĺžka [m]
Sklon [‰] - dĺžka [m]
Uloženie potrubia

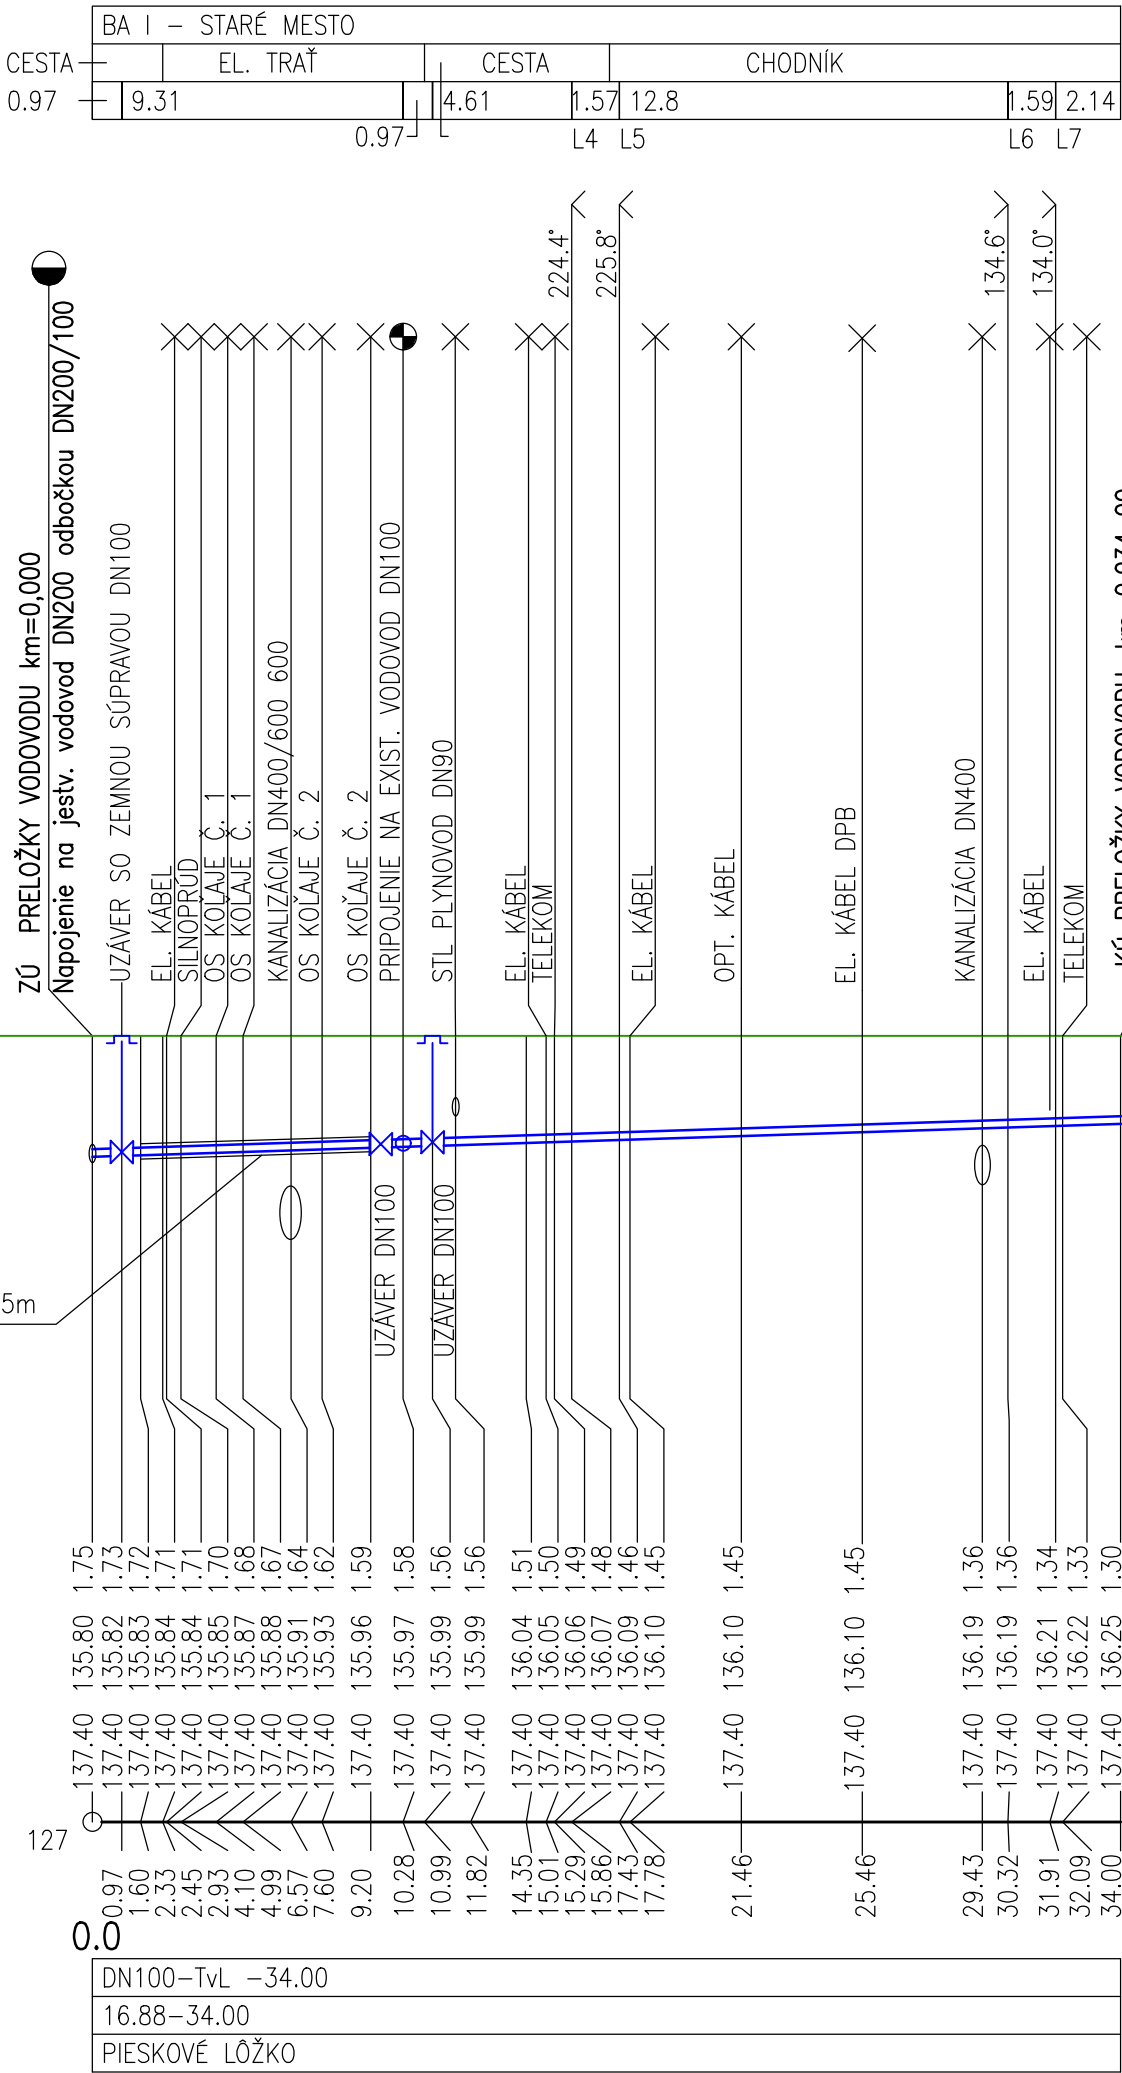

EURÓPSKA ÚNIA
Európske štrukturálne a investičné fondy
OP Integrovaná infraštruktúra 2014 – 2020



MINISTERSTVO
DOPRAVY A VÝSTAVBY
SLOVENSKEJ REPUBLIKY

D-519

mi

SÚRADNICOVÝ SYSTÉM: S–JTSK v realizácii JTSK

VÝŠKOVÝ SYSTÉM: Bpv

NÁZOV STAVBY			
Modernizácia električkových tratí RUŽINOVSKÁ RADIÁLA			
OBJEDNÁVATEĽ		Hlavné mesto Slovenskej republiky Bratislava Primaciálne nám. 1, 814 99 Bratislava	
PROJEKTANT		DOPRAVOPROJEKT, a.s. Kominárska 141/2,4 832 03 Bratislava	
HLAVNÝ INŽINIER PROJEKTU		Ing. Nikola Grančič	PODPIS Grančič
ČÍSLO ZÁKAZKY		8632–01	
PROJEKTANT OBJEKTU		DOPRAVOPROJEKT, a.s., divízia Bratislava II, Kominárska 141/2,4, 832 03 Bratislava	
ZODPOVEDNÝ PROJEKTANT		Ing. Peter MÉSÁROS	PODPIS Mészáros
VYPRACOVAL		Ing. Peter MÉSÁROS	PODPIS Mészáros
KONTROLOVAL		Roman ZÁLEŠÁK	PODPIS Zálešák
IDENTIFIKAČNÉ ČÍSLO PRÍLOHY		MET–RR–DSP–C–D000–51900–005–X	
KRAJ: BRATISLAVSKÝ		OKRES: Bratislava I	DÁTUM 05.2023
KATASTRÁLNE ÚZEMIE: Staré Mesto			FORMÁT 3 A4
NÁZOV OBJEKTU		MIERKA 1:250/1:100	
OCHRANA VODOVODU V ULICI AMERICKÉ NÁM. -KRÍŽNA UL., km 0,120 - 0,570 EL. TRATE		STUPEŇ PD DSP	
Č. ZÁKAZKY		8632–01	
NÁZOV PRÍLOHY		Č. SÓPRAVY	Č. PRÍLOHY 005
POZDĹŽNY PROFIL VETVY "V2"			