




PODZEMNÝ HYDRANT

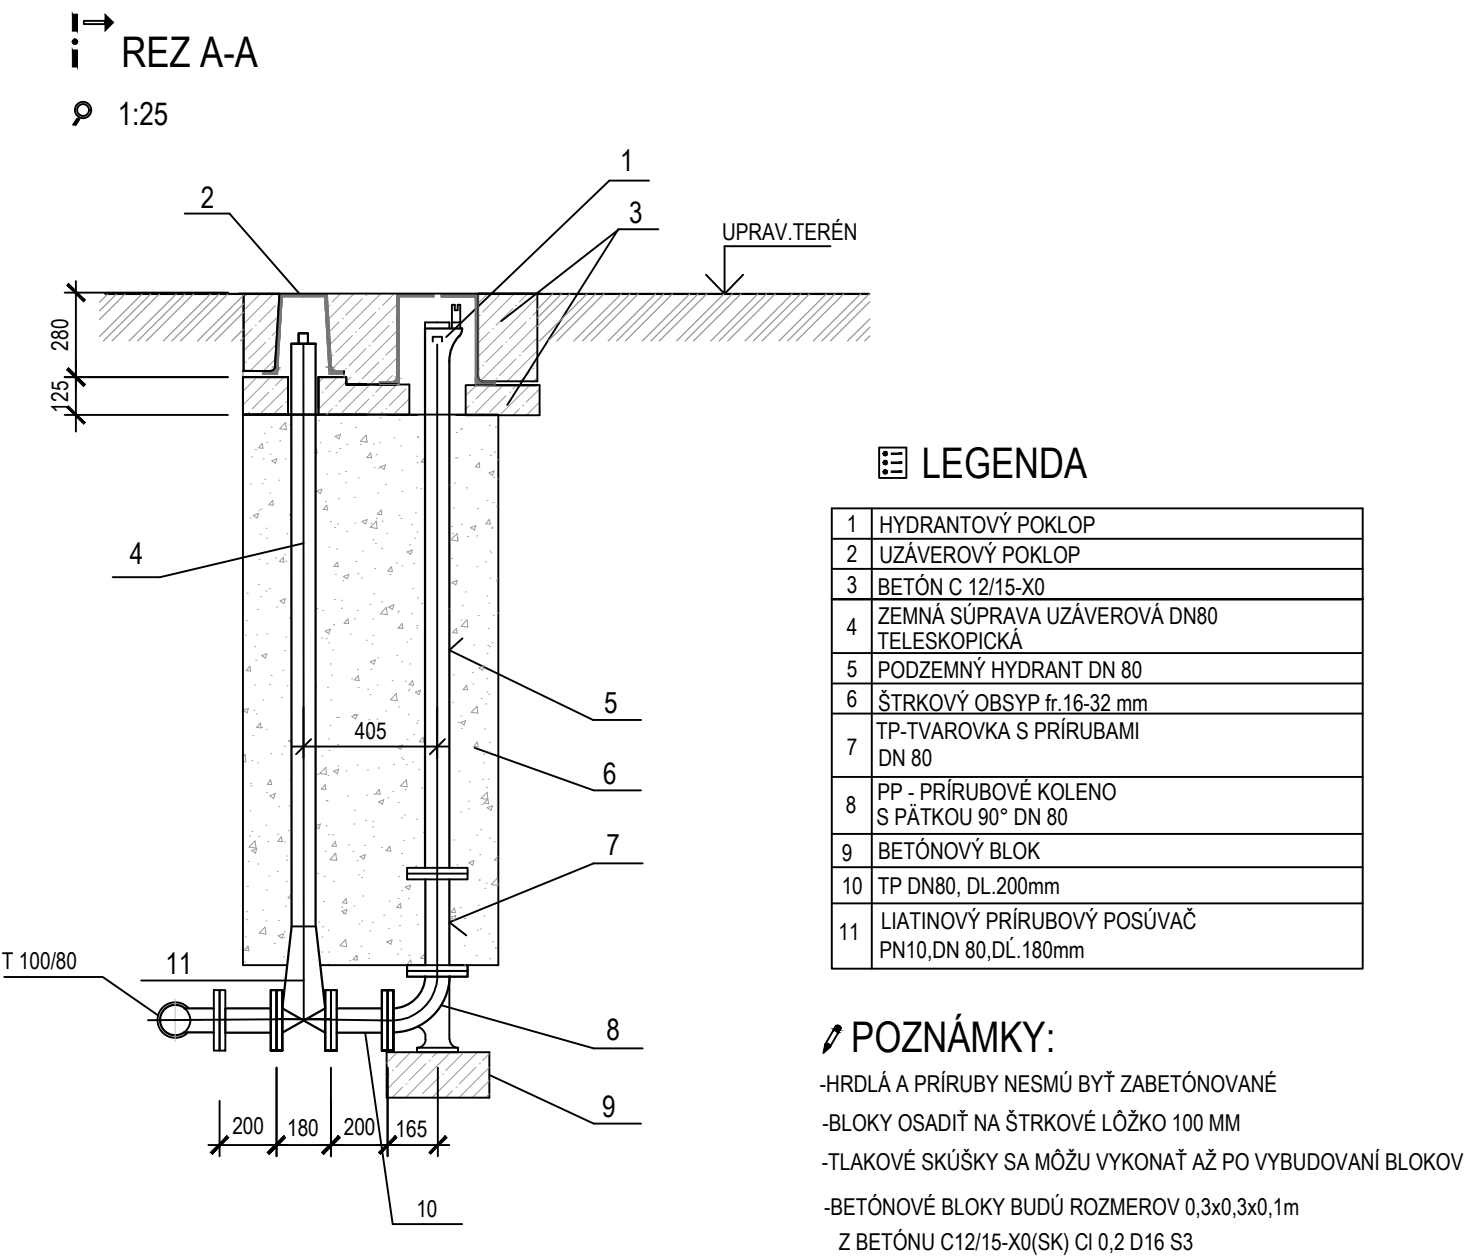


PODORYS

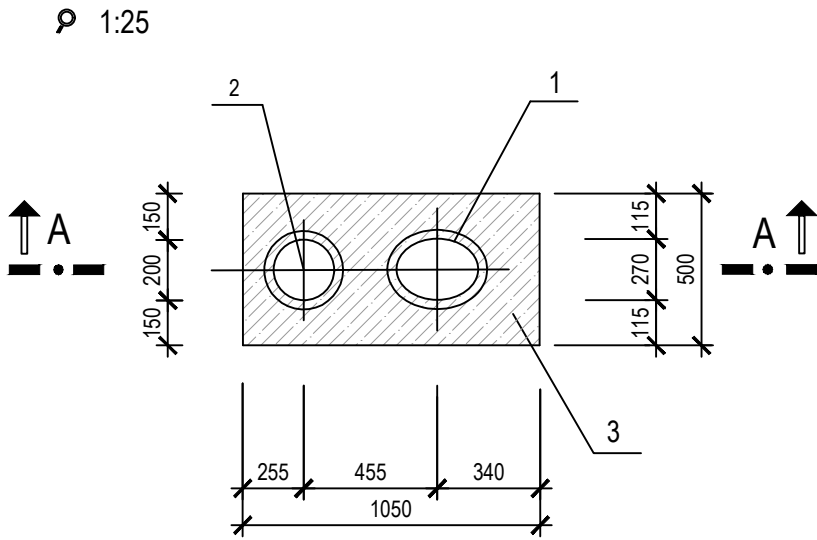

ZEMNÝ UZÁVER VYVEDENÝ DO POKLOPU

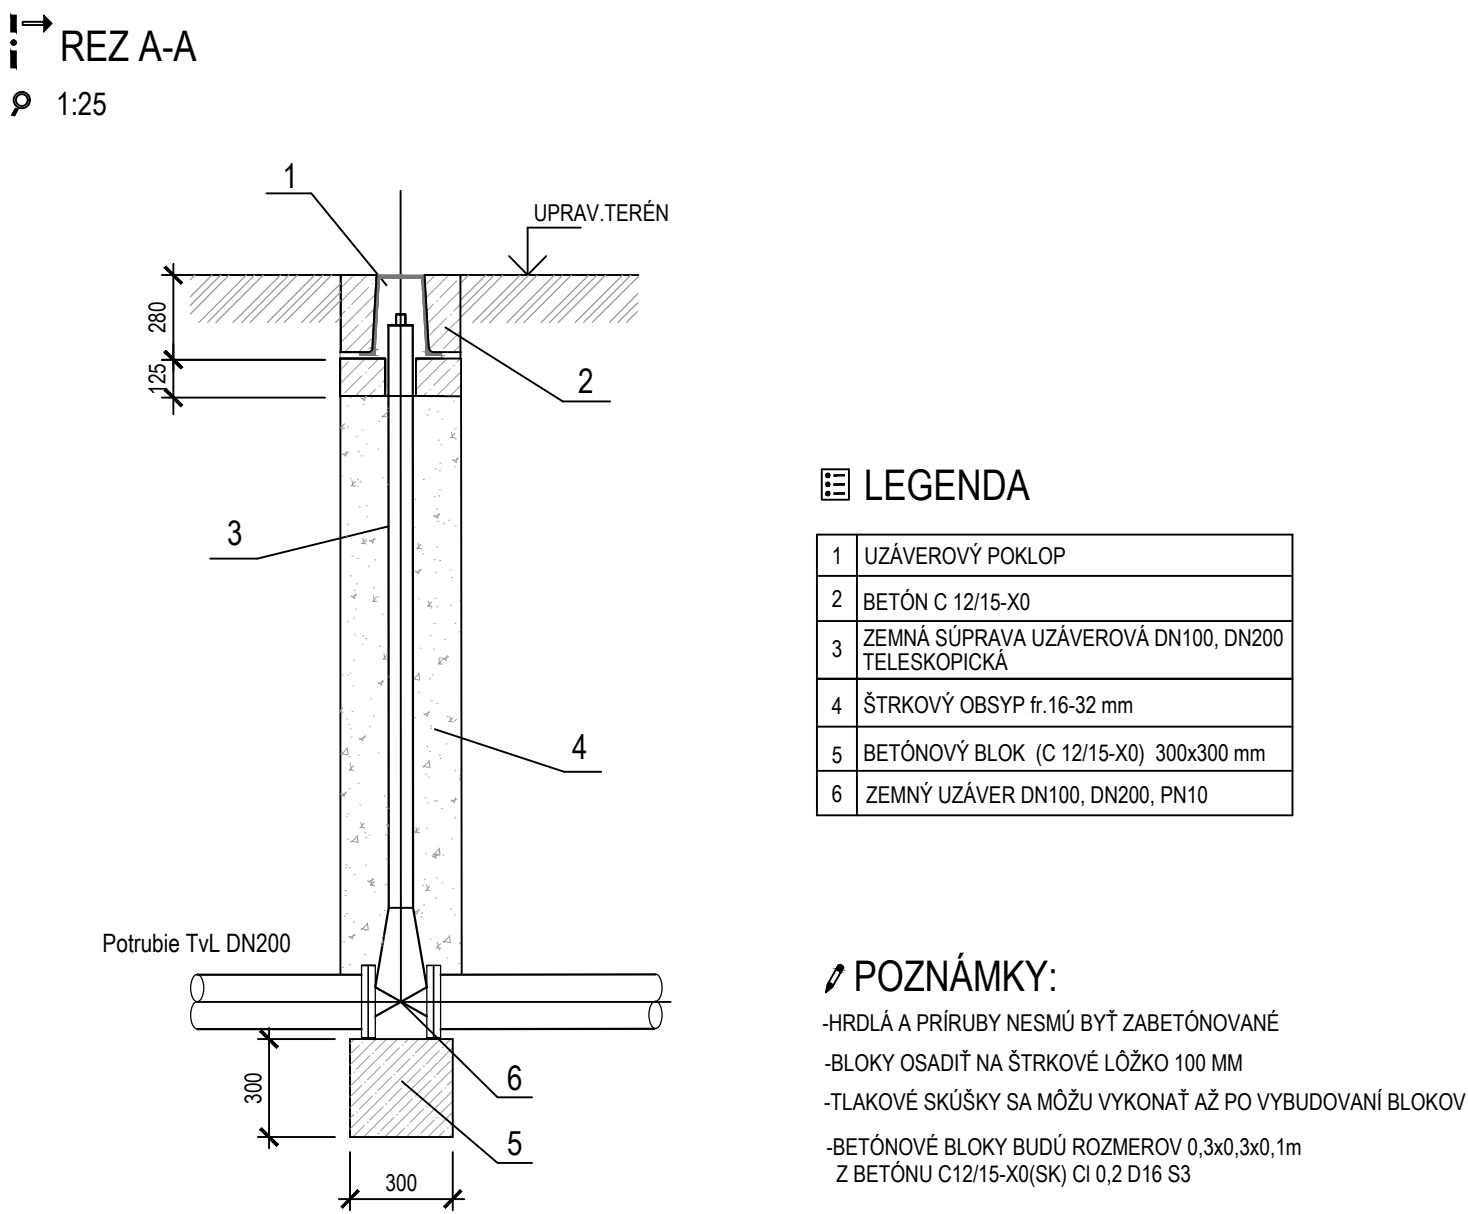

PODORYS

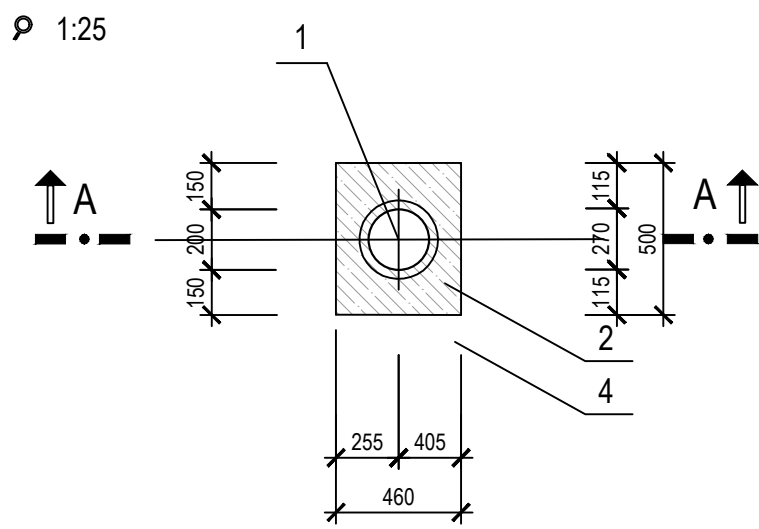

EURÓPSKA ÚNIA  
Európske štrukturálne a investičné fondy  
OP Integrovaná infraštruktúra 2014 – 2020

MINISTERSTVO  
DOPRAVY A VÝSTAVBY  
SLOVENSKEJ REPUBLIKY

D-519

miš

SÚRADNICOVÝ SYSTÉM: S-JTSK v realizácii JTSK VÝŠKOVÝ SYSTÉM: Bpv

NÁZOV STAVBY <b>Modernizácia električkových tratí RUŽINOVSKÁ RADIÁLA</b>			
OBJEDNÁVATEĽ <b>BRATISLAVA</b>	Hlavné mesto Slovenskej republiky Bratislava Primaciálne nám. 1, 814 99 Bratislava		
PROJEKTANT <b>DOPRAVOPROJEKT</b>	DOPRAVOPROJEKT, a.s. Kominárska 141/2,4 832 03 Bratislava		PODPIS <i>Ing. Nikola Grančič</i>
HLAVNÝ INŽINIER PROJEKTU Ing. Nikola Grančič		ČÍSLO ZÁKAZKY 8632-01	
PROJEKTANT OBJEKTU <b>DOPRAVOPROJEKT</b>	DOPRAVOPROJEKT, a.s., divízia Bratislava II, Kominárska 141/2,4, 832 03 Bratislava		
ZODPOVEDNÝ PROJEKTANT	Ing. Peter MÉSAROS	PODPIS	<i>Ing. Peter Mészáros</i>
VYPRACOVAL	Ing. Peter MÉSAROS	PODPIS	<i>Ing. Peter Mészáros</i>
KONTROLOVAL	Roman ZÁLEŠÁK	PODPIS	<i>Roman Zálešák</i>
IDENTIFIKAČNÉ ČÍSLO PRÍLOHY	MET-RR-DSP-C-D000-51900-007-X		
KRAJ: BRATISLAVSKÝ KATASTRÁLNE OZEMIE: Staré Mesto	OKRES: Bratislava I	DÁTUM	05.2023
NÁZOV OBJEKTU <b>OCHRANA VODOVODU V ULICI AMERICKÉ NÁM. -KRÍŽNA UL., km 0,120 - 0,570 EL. TRATE</b>		FORMÁT	3x A4
NÁZOV PRÍLOHY <b>DETAILY</b>		MIERKA	1:25
		STUPEŇ PD	DSP
		Č. ZÁKAZKY	8632-01
		Č. SÚPRAVY	
		Č. PRÍLOHY	007