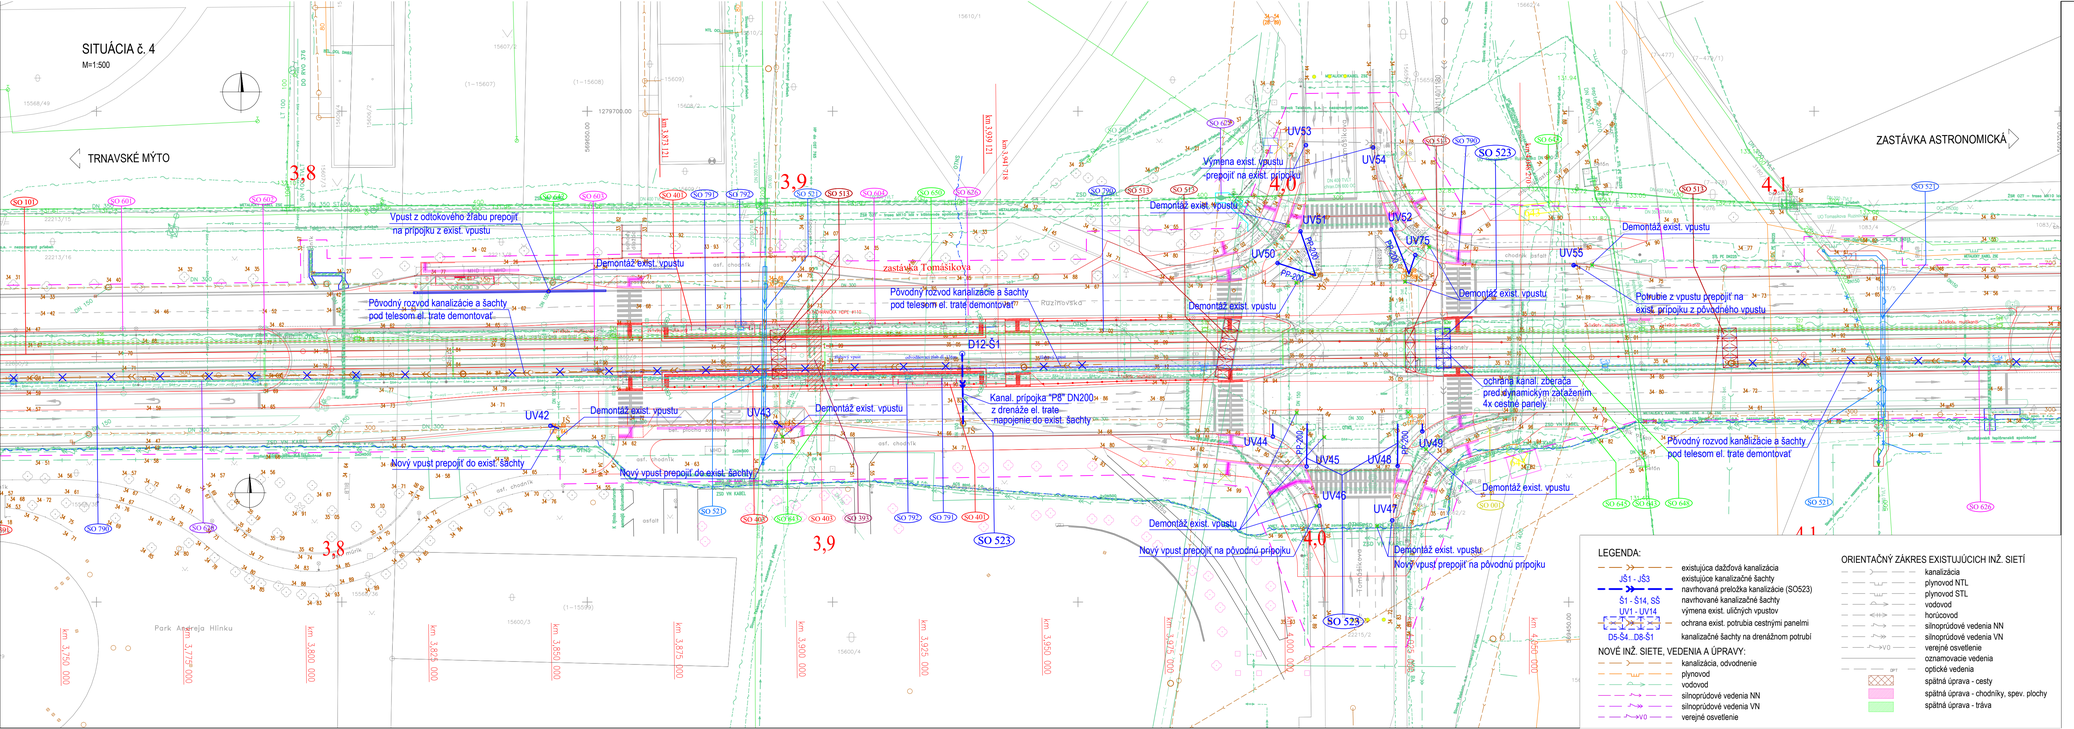

LEGENDA:

- existujúca dažďová kanalizácia
- JŠ1 - JŠ3 — existujúce kanalizačné šachty
- navrhovaná preložka kanalizácie (SO523)
- Š1 - Š14, SŠ — navrhované kanalizačné šachty
- UV1 - UV14 — výmena exist. uličných vpustov
- ochrana exist. potrubia cestnými panelmi
- D5-Š4...D8-Š1 — kanalizačné šachty na dreňažnom potrubí

NOVÉ INŽ. SIETE, VEDENIA A ÚPRAVY:

- kanalizácia, odvodnenie
- plynovod
- vodovod
- silnoprúdové vedenia NN
- silnoprúdové vedenia VN
- VO — verejné osvetlenie

ORIENTAČNÝ ZÁKRES EXISTUJÚCICH INŽ. SIETÍ

- kanalizácia
- plynovod NTL
- plynovod STL
- vodovod
- horúcovod
- silnoprúdové vedenia NN
- silnoprúdové vedenia VN
- VO — verejné osvetlenie
- SPT — oznamovacie vedenia
- optické vedenia
- spätná úprava - cesty
- spätná úprava - chodníky, spev. plochy
- spätná úprava - tráva

EURÓPSKA ÚNIA
Európske štrukturálne a investičné fondy
OP Integrovaná infraštruktúra 2014 – 2020

MINISTERSTVO DOPRAVY A VÝSTAVBY SLOVENSKEJ REPUBLIKY

D-523

SÚRADNICOVÝ SYSTÉM: S–JTSK v realizácii JTSK | VÝŠKOVÝ SYSTÉM: Bpv

NÁZOV STAVBY	**Modernizácia električkových tratí RUŽINOVSKÁ RADIÁLA**
OBJEDNÁVATEĽ	BRATISLAVA — Hlavné mesto Slovenskej republiky Bratislava, Primaciálne nám. 1, 814 99 Bratislava
PROJEKTANT	DOPRAVOPROJEKT, a.s., Kominárska 141/2,4 832 03 Bratislava
HLAVNÝ INŽINIER PROJEKTU	Ing. Nikola Grančič — PODPIS
ČÍSLO ZÁKAZKY	8632–01
PROJEKTANT OBJEKTU	DOPRAVOPROJEKT, a.s., divízia Bratislava II, Kominárska 141/2,4, 832 03 Bratislava
ZODPOVEDNÝ PROJEKTANT	Ing. Peter MESZÁROS — PODPIS
VYPRACOVAL	Ing. Peter MESZÁROS — PODPIS
KONTROLOVAL	Roman ZÁLEŠÁK — PODPIS
IDENTIFIKAČNÉ ČÍSLO PRÍLOHY	MET–RR–DSP–C–0000–52300–005–A
KRAJ: BRATISLAVSKÝ	OKRES: Bratislava II
KATASTRÁLNE ÚZEMIE: Ružinov	DÁTUM: 05.2023
	FORMÁT: 5 A4
NÁZOV OBJEKTU	PRELOŽKA KANALIZÁCIE V ELEKTRIČKOVOM TELESE V RUŽINOVSKEJ ULICI
	MIERKA: 1:500
	STUPEŇ PD: DSP
	Č. ZÁKAZKY: 8632–01
NÁZOV PRÍLOHY	SITUÁCIA Č. 4
	Č. SÚPRAVY:
	Č. PRÍLOHY: 005