


VZOROVÝ DETAIL OCHRANY POTRUBIA


Pozdĺžny rez potrubím

M=1:50

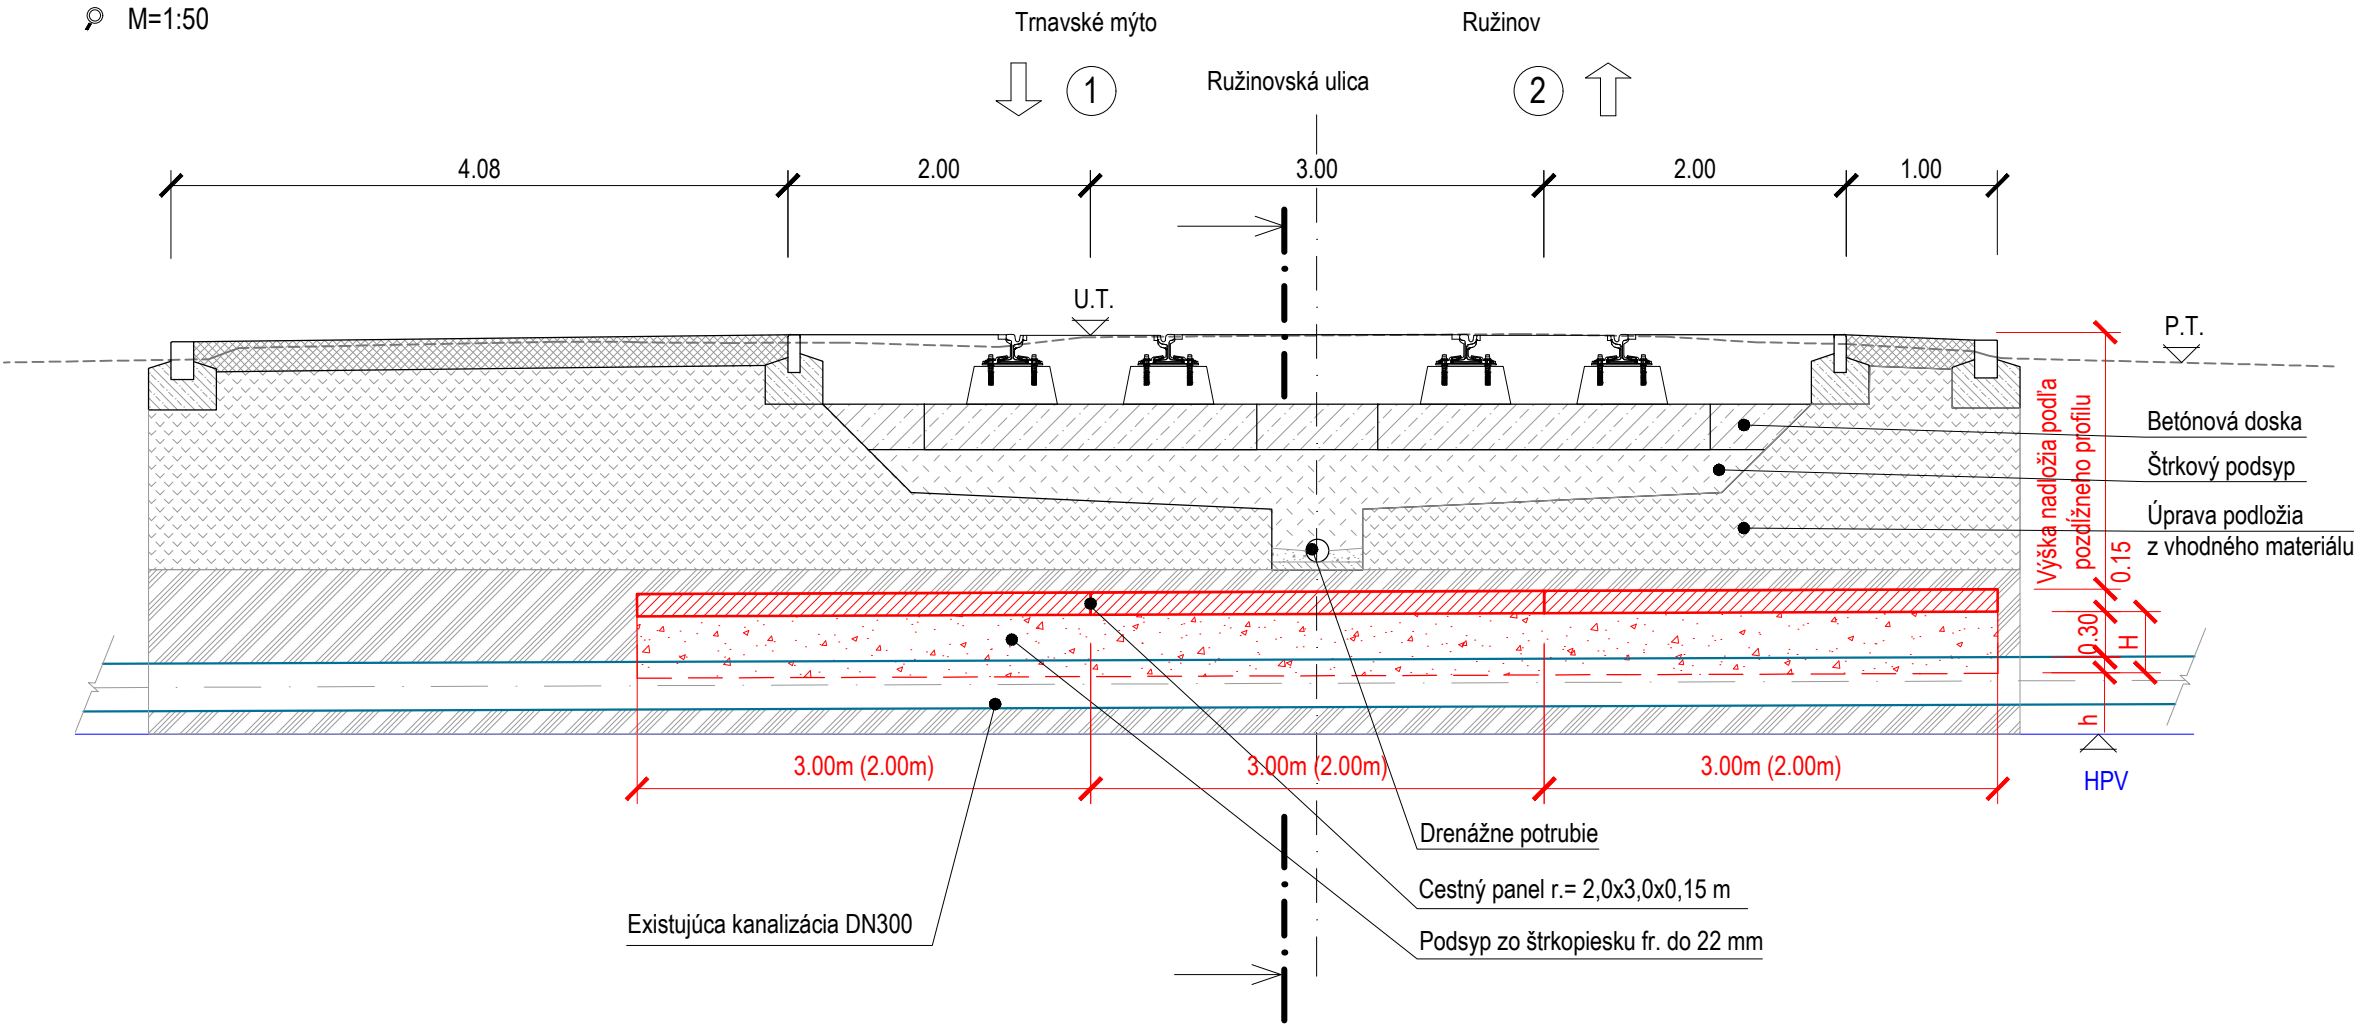

Priečny rez potrubím

M=1:50

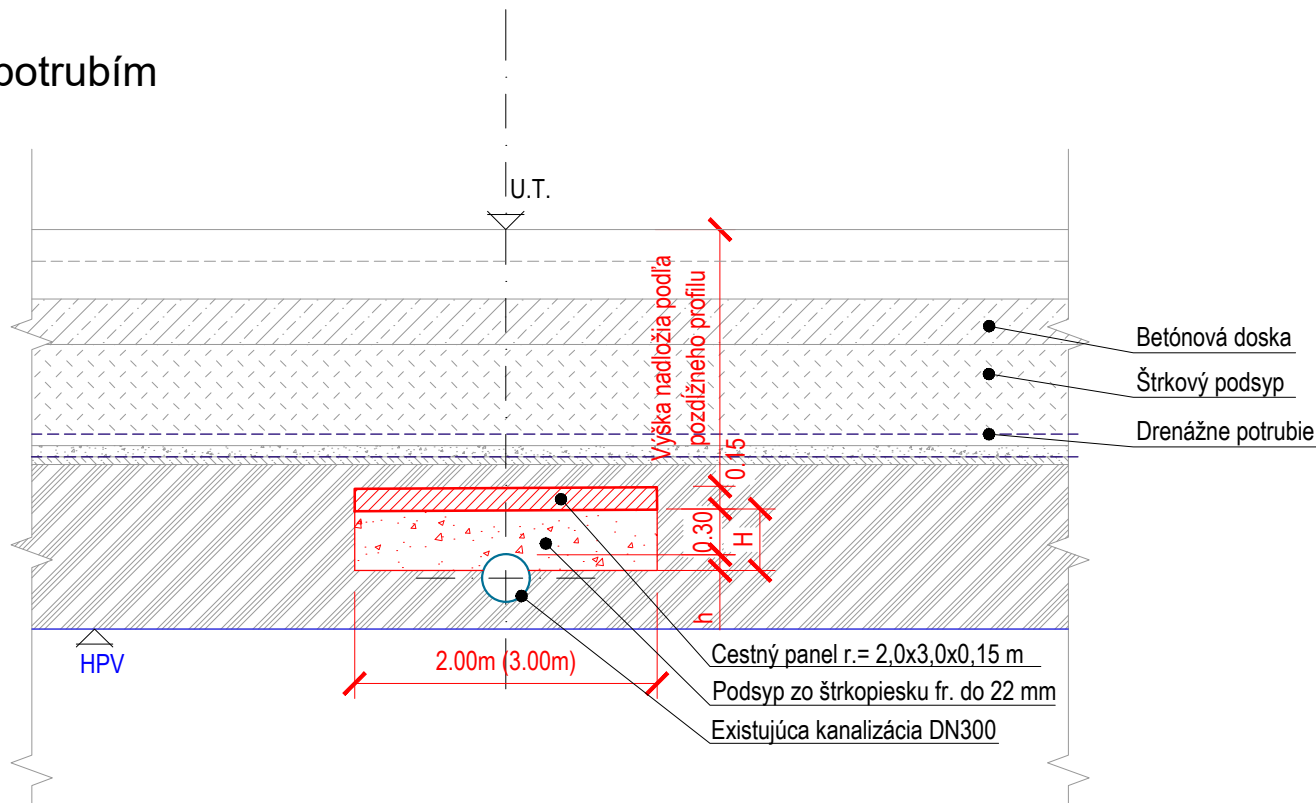

TABUĽKA DIMENZIÍ A PRÍSLUŠNÝCH VÝŠOK OBSYPU

DN potrubia	H (mm)	h (mm)
150	350	50
200	370	70
300	400	100



EURÓPSKA ÚNIA
Európske štrukturálne a investičné fondy
OP Integrovaná infraštruktúra 2014 – 2020



D-523

SÚRADNICOVÝ SYSTÉM: S–JTSK v realizácii JTSK VÝŠKOVÝ SYSTÉM: Bpv

NÁZOV STAVBY				Modernizácia električkových tratí RUŽINOVSKÁ RADIÁLA	
OBJEDNÁVATEĽ		Hlavné mesto Slovenskej republiky Bratislava Primaciálne nám. 1, 814 99 Bratislava			
PROJEKTANT		DOPRAVOPROJEKT, a.s. Kominárska 141/2,4 832 03 Bratislava		PODPIS	
HLAVNÝ INŽINIER PROJEKTU		Ing. Nikola Grantič		PODPIS	
ČÍSLO ZÁKAZKY		8632–01		PODPIS	
PROJEKTANT OBJEKTU		DOPRAVOPROJEKT, a.s., divízia Bratislava II, Kominárska 141/2,4, 832 03 Bratislava			
ZODPOVEDNÝ PROJEKTANT		Ing. Peter MĚSZÁROS		PODPIS	
VYPRACOVAL		Ing. Peter MĚSZÁROS		PODPIS	
KONTROLOVAL		Roman ZÁLEŠÁK		PODPIS	
IDENTIFIKAČNÉ ČÍSLO PRÍLOHY		MET–RR–DSP–C–D000–52300–017–X			
KRAJ: BRATISLAVSKÝ		OKRES: Bratislava II		DÁTUM	
KATASTRÁLNE OZEMIE: Ružinov				05.2023	
NÁZOV OBJEKTU		PRELOŽKA KANALIZÁCIE V ELEKTRIČKOVOM TELESE V RUŽINOVSEJ ULICI		FORMÁT	
				3x44	
				MIERKA	
				1:50	
				STUPEŇ PD	
				DSP	
				Č. ZÁKAZKY	
				8632–01	
NÁZOV PRÍLOHY		VZOROVÝ DETAIL OCHRANY POTRUBIA		Č. SÚPRAVY	
				Č. PRÍLOHY	
				017	