


Rez
M 1:100

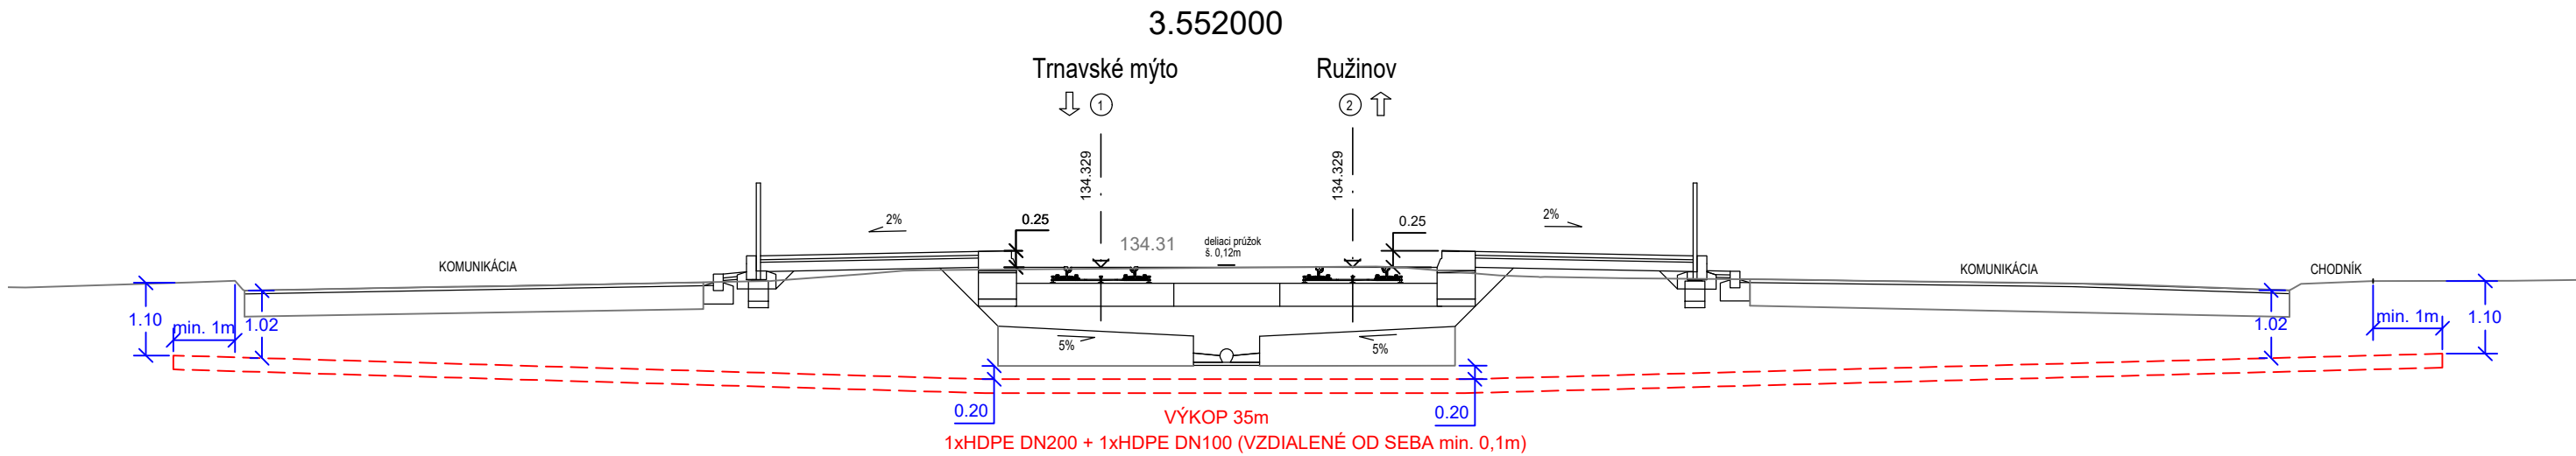



EURÓPSKA ÚNIA

Európske štrukturálne a investičné fondy

OP Integrovaná infraštruktúra 2014 – 2020



MINISTERSTVO

DOPRAVY A VÝSTAVBY

SLOVENSKEJ REPUBLIKY

D-631

SÚRADNICOVÝ SYSTÉM: S–JTSK v realizácii JTSK

VÝŠKOVÝ SYSTÉM: Bpv

| | | | | | |
|-------------------------------|--|--|--|---|------------|
| NÁZOV STAVBY | | | | Modernizácia električkových tratí RUŽINOVSKÁ RADIÁLA | |
| OBJEDNÁVATEĽ | |  Bratislava | | | |
| | | Hlavné mesto Slovenskej republiky Bratislava Primaciálne nám. 1, 814 99 Bratislava | | | |
| PROJEKTANT | | DOPRAVOPROJEKT, a.s. Kominárska 141/2,4 832 03 Bratislava | | | |
| | | HLAVNÝ INŽINIER PROJEKTU | Ing. Nikola Grantič | PODPIS | |
| | | ČÍSLO ZÁKAZKY | 8632–01 |  | |
| PROJEKTANT OBJEKTU | | EL Design s.r.o., Wolkrova 19, 851 01 Bratislava | | | |
| | | ZODPOVEDNÝ PROJEKTANT | Ing. Denis Serina | PODPIS | |
| | | VYPRACOVAL | Ing. Denis Serina | PODPIS | |
| | | KONTROLOVAL | Ing. Milan Holeš | PODPIS | |
| | | IDENTIFIKAČNÉ ČÍSLO PRÍLOHY | MET–RR–DSP–C–D000–63100–012–X | | |
| KRAJ: BRATISLAVSKÝ | | | OKRES: Bratislava II | | DÁTUM |
| KATASTRÁLNE OZEMIE: Ružinov | | | | | 05.2023 |
| NÁZOV OBJEKTU | | | PRELOŽKA VN KÁBLOV U ZÁSTAVKY HERLIANSKA | | FORMÁT |
| | | | | | 3xA4 |
| | | | | | MIERKA |
| | | | | | 1:100 |
| | | | | | STUPEŇ PD |
| | | | | | DSP |
| | | | | | Č. ZÁKAZKY |
| | | | | | 8632–01 |
| NÁZOV PRÍLOHY | | | Č. SÓPRAVY | | Č. PRÍLOHY |
| POZDĹŽNY REZ KRIŽOVANIA TRATE | | | | | 012 |