


ULOŽENIE POTRUBIA

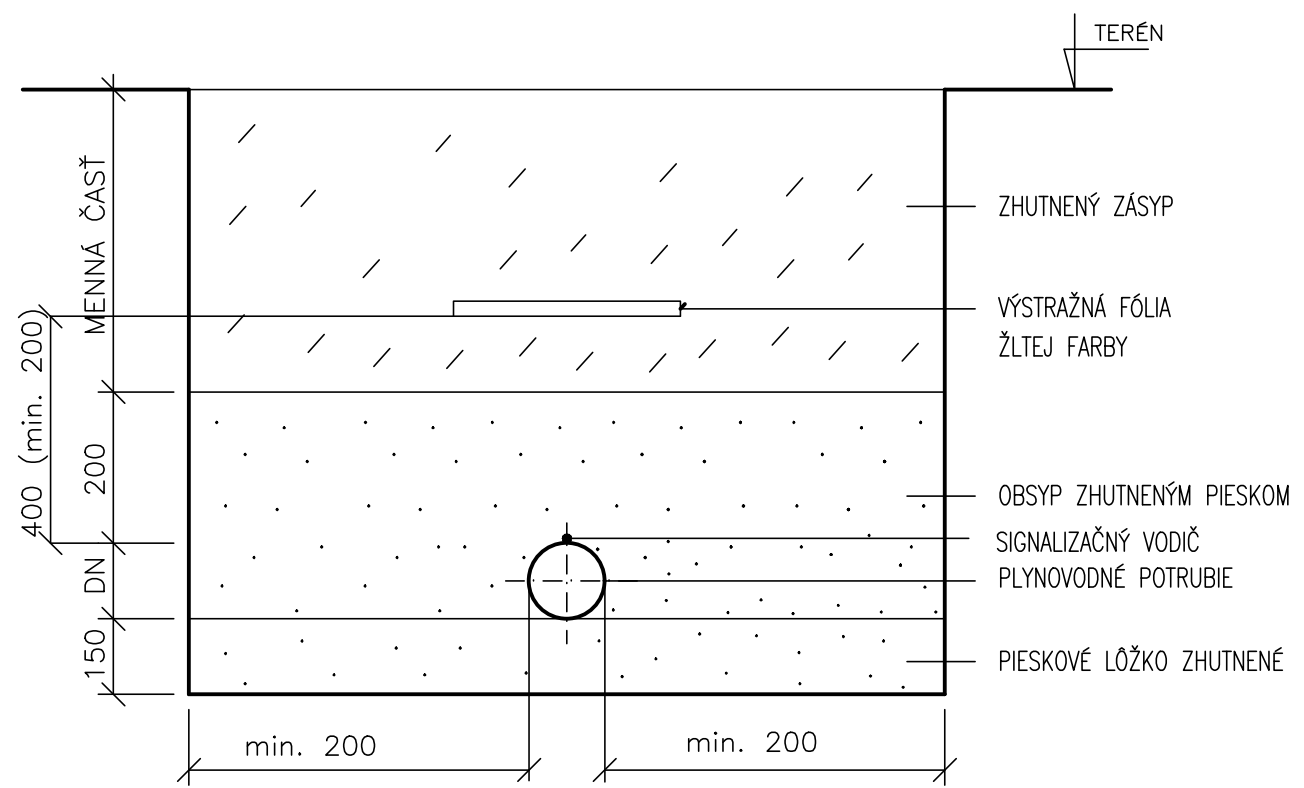

EURÓPSKA ÚNIA

Európske štrukturálne a investičné fondy

OP Integrovaná infraštruktúra 2014 – 2020

MINISTERSTVO
DOPRAVY A VÝSTAVBY
SLOVENSKEJ REPUBLIKY

D-701

SÚRADNICOVÝ SYSTÉM: S-JTSK v realizácii JTSK
VÝŠKOVÝ SYSTÉM: Bpv

NÁZOV STAVBY

Modernizácia električkových tratí
RUŽINOVSKÁ RADIÁLA

OBJEDNÁVATEĽ

BRATISLAVA

Hlavné mesto Slovenskej republiky Bratislava
Primaciálne nám. 1, 814 99 Bratislava

PROJEKTANT

DOPRAVOPROJEKT

DOPRAVOPROJEKT, a.s.
Kominárska 141/2,4
832 03 Bratislava

HLAVNÝ INŽINIER PROJEKTU
Ing. Nikola Grančič

ČÍSLO ZÁKAZKY
8632-01

PODPIS

PROJEKTANT OBJEKTU

DOPRAVOPROJEKT

DOPRAVOPROJEKT, a.s., divízia Bratislava II, Kominárska 141/2,4, 832/03 Bratislava

ZODPOVEDNÝ PROJEKTANT
Ing. Pavol Pristaš

VYPRACOVAL
Ing. Pavol Pristaš

KONTROLOVAL
Ing. Peter Mészáros

IDENTIFIKAČNÉ ČÍSLO PRÍLOHY
MET-RR-DSP-C-0000-70100-007-X

PODPIS

PODPIS

KRAJ: BRATISLAVSKÝ
KATASTRÁLNE ÚZEMIE: Staré Mesto, Nové Mesto, Nivy, Ružinov

OKRES: Bratislava I, Bratislava II, Bratislava III

DÁTUM
05.2023

FORMÁT
4 A4

MIERKA
1:250/1:100

STUPEŇ PD
DSP

Č. ZÁKAZKY
8632-01

Č. PRÍLOHY
007

NÁZOV OBJEKTU
PRELOŽKA PLYNOVODOV NA KRIŽNEJ ul.

NÁZOV PRÍLOHY
POZDLŽNY PROFIL A ULOŽENIE NTL POTRUBIA d 315