


06. ZASTÁVKA TRNAVSKÉ MÝTO - SMER VAJNORSKÁ

TABUĽKA - VYBAVENIE ZASTÁVKY TRNAVSKÉ MÝTO - SMER VAJNORSKÁ

	SMER VAJNORSKÁ – POČET KUSOV
OZNAČNÍK	1x
MAJÁČIK	1x
EIT	1x (viď SO 791)

SCHÉMA ZASTÁVOK TRNAVSKÉ MÝTO - SMER VAJNORSKÁ M 1:500

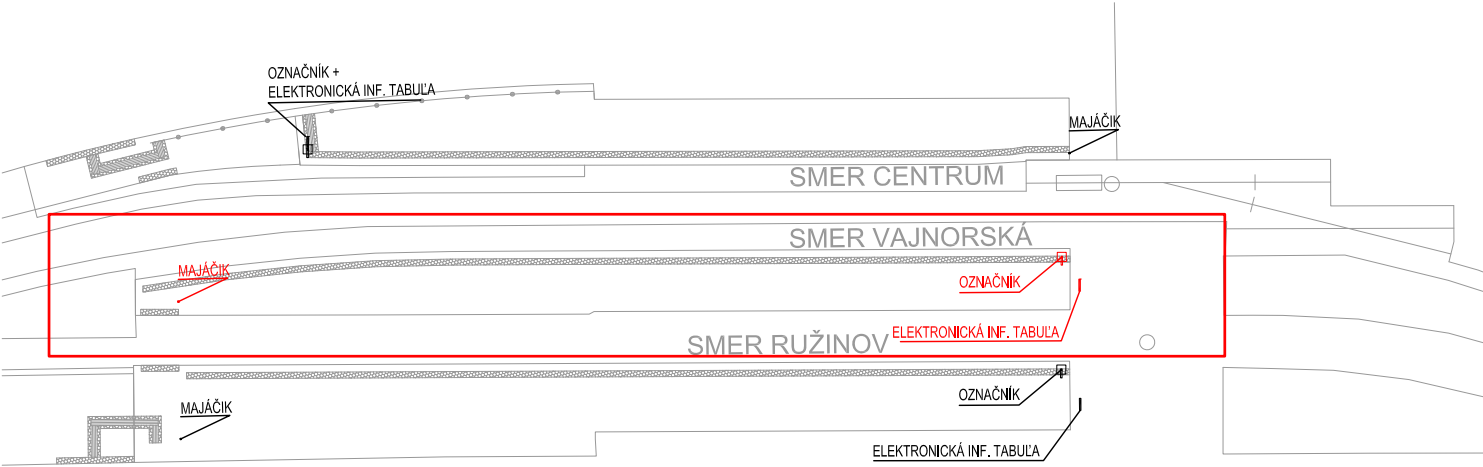

POHĽAD OZNAČNÍK

M 1:50

POHĽAD MAJÁČIK M 1:50



POZNÁMKY

- VŠETKY PRÍSTREŠKY, ICH PRVKY A SKLADBY, VYBAVENIE ZASTÁVOK A DROBNÁ ARCHITEKTÚRA SÚ CERTIFIKOVANÉ VÝROBKÝ !!!
- VŠETKY PRVKY KONŠTRUKCIE PRÍSTREŠKOV, SKLADBY STREŠNÉHO PLÁŠŤA, VYBAVENIA A DROBNEJ ARCHITEKTÚRY SÚ PREDMETOM VÝROBNO TECHNICKEJ DOKUMENTÁCIE DODÁVATEĽA NADZEMNEJ ČASTI !!!
- STATICKÉ RIEŠENIE JE PREDMETOM ČASTI DOKUMENTÁCIE – STATIKA !!!
- POPIS KONŠTRUKCIE PRÍSTREŠKOV, MATERIÁL, POVRCHOVÉ ÚPRAVY, FAREBNÉ RIEŠENIE POZRI V TECHNICKEJ SPRÁVE !!!
- POLOHA POKLOPOV KÁBELOVÝCH ŠÁCHT, ROZMER A TVAR ZÁKLADOVÝCH DOSIEK SA UPRESNÍ V ĎALŠOM STUPNI DOKUMENTÁCIE NA ZÁKLADE PRESNEJ POLOHY A KONKRÉTNÉHO TYPU KÁBELOVÝCH ŠÁCHT V OBJEKTE SO 391 !!!
- VŠETKY ROZMERY KONTROLOVAŤ NA STAVBE! STAVEBNÉ ÚPRAVY PREKONTROLOVAŤ A KOORDINOVAŤ S VÝKRESMI JEDNOTLIVÝCH PROFESIÍ! ODCHÝLKY HLÁSIŤ INVESTOROVI A HL. PROJEKTANTOVI
- PLATIA VŽDY VÝKRESY S NOVÝMI INDEXAMI
- NEJASNOSTI MEDZI ARCHITEKTONICKÝMI, TZB A STATICKÝMI VÝKRESMI OHLÁSIŤ HL. INŽINIEROVI PROJEKTU !
- PRED BETÓNOVANÍM MONOLITICKÝCH PRVKOV – ZÁKLADOVEJ ROZNAŠACEJ DOSKY JE NUTNÉ ZAMERAŤ A VYNECHAŤ PRÍPADNÉ OTVORY, PRE VŠETKY STAVEBNÉ ÚPRAVY V KONŠTRUKCII – PRECHODY A PRESTUPY POTRUBÍ !!!

PÔDORYS OZNAČNÍK

M 1:50

PÔDORYS MAJÁČIK M 1:50

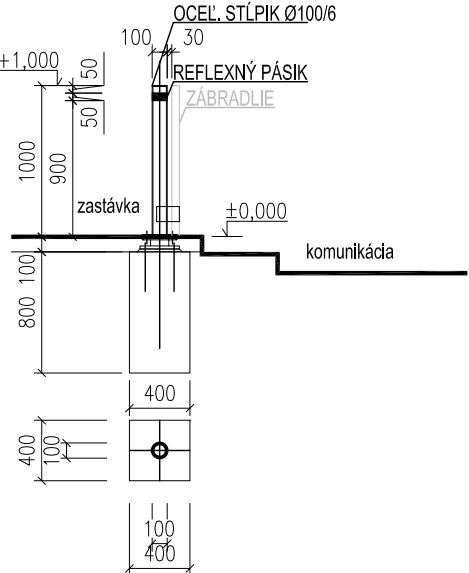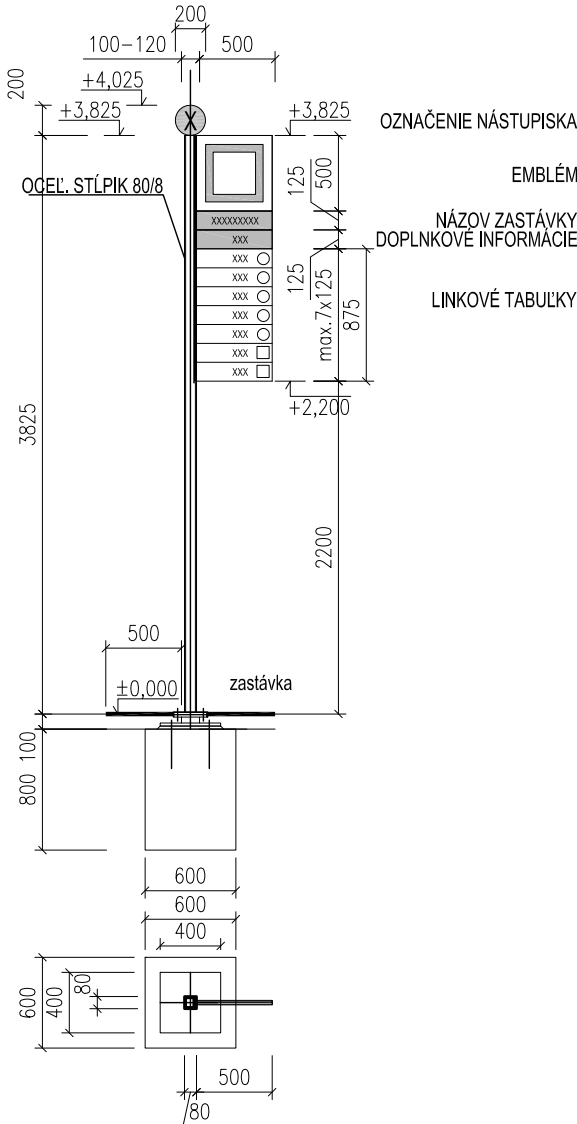

D-401

100 ARCHITEKTONICKO–STAVEBNÉ RIEŠENIE

SÚRADNICOVÝ SYSTÉM: S–JTSK v realizácii JTSK VÝŠKOVÝ SYSTÉM: Bpv

NÁZOV STAVBY <b>Modernizácia električkových trati RUŽINOVSKÁ RADIÁLA</b>			
OBJEDNÁVATEĽ <b>BRATISLAVA</b>		Hlavné mesto Slovenskej republiky Bratislava Primaciálne nám. 1, 814 99 Bratislava	
PROJEKTANT <b>DOPRAVOPROJEKT</b>	DOPRAVOPROJEKT, a.s. Kominárska 141/2,4 832 03 Bratislava		PODPIS <i>Yunato</i>
	HLAVNÝ INŽINIER PROJEKTU	Ing. Nikola Grančič	
	ČÍSLO ZÁKAZKY	8632-01	
PROJEKTANT OBJEKTU <b>DOPRAVOPROJEKT</b>	DOPRAVOPROJEKT, a.s., divízia Bratislava II, Kominárska 141/2,4, 832 03 Bratislava		
	ZODPOVEDNÝ PROJEKTANT	Ing. Gabriela Pekárová	PODPIS <i>Pekárová</i>
	VYPRACOVAL	Ing.arch. Lucia Hlaváčová	PODPIS <i>HLAVACOVA</i>
	KONTROLOVAL	Ing.arch. Jozef Marioth	PODPIS <i>Marioth</i>
IDENTIFIKAČNÉ ČÍSLO PRÍLOHY		MET-RR-DSP-C-D000-40100-107-X	
KRAJ: BRATISLAVSKÝ		OKRES: Bratislava I., Bratislava II., Bratislava III.	DÁTUM 05.2023
KATASTRÁLNE ÚZEMIE: Staré Mesto, Nivy, Ružinov, Nové Mesto			FORMÁT 3 x A4
NÁZOV OBJEKTU <b>ELEKTRIČKOVÉ ZASTÁVKY, PRÍSTREŠKY A DROBNÁ ARCHITEKTÚRA</b>			MIERKA 1:50, 1:500
			STUPEŇ PD DSP
NÁZOV PRÍLOHY <b>ZASTÁVKA TRNAVSKÉ MÝTO – SMER VAJNORSKÁ</b>		Č. ZÁKAZKY 8632-01	Č. PRÍLOHY 107
		Č. SÚPRAVY	