


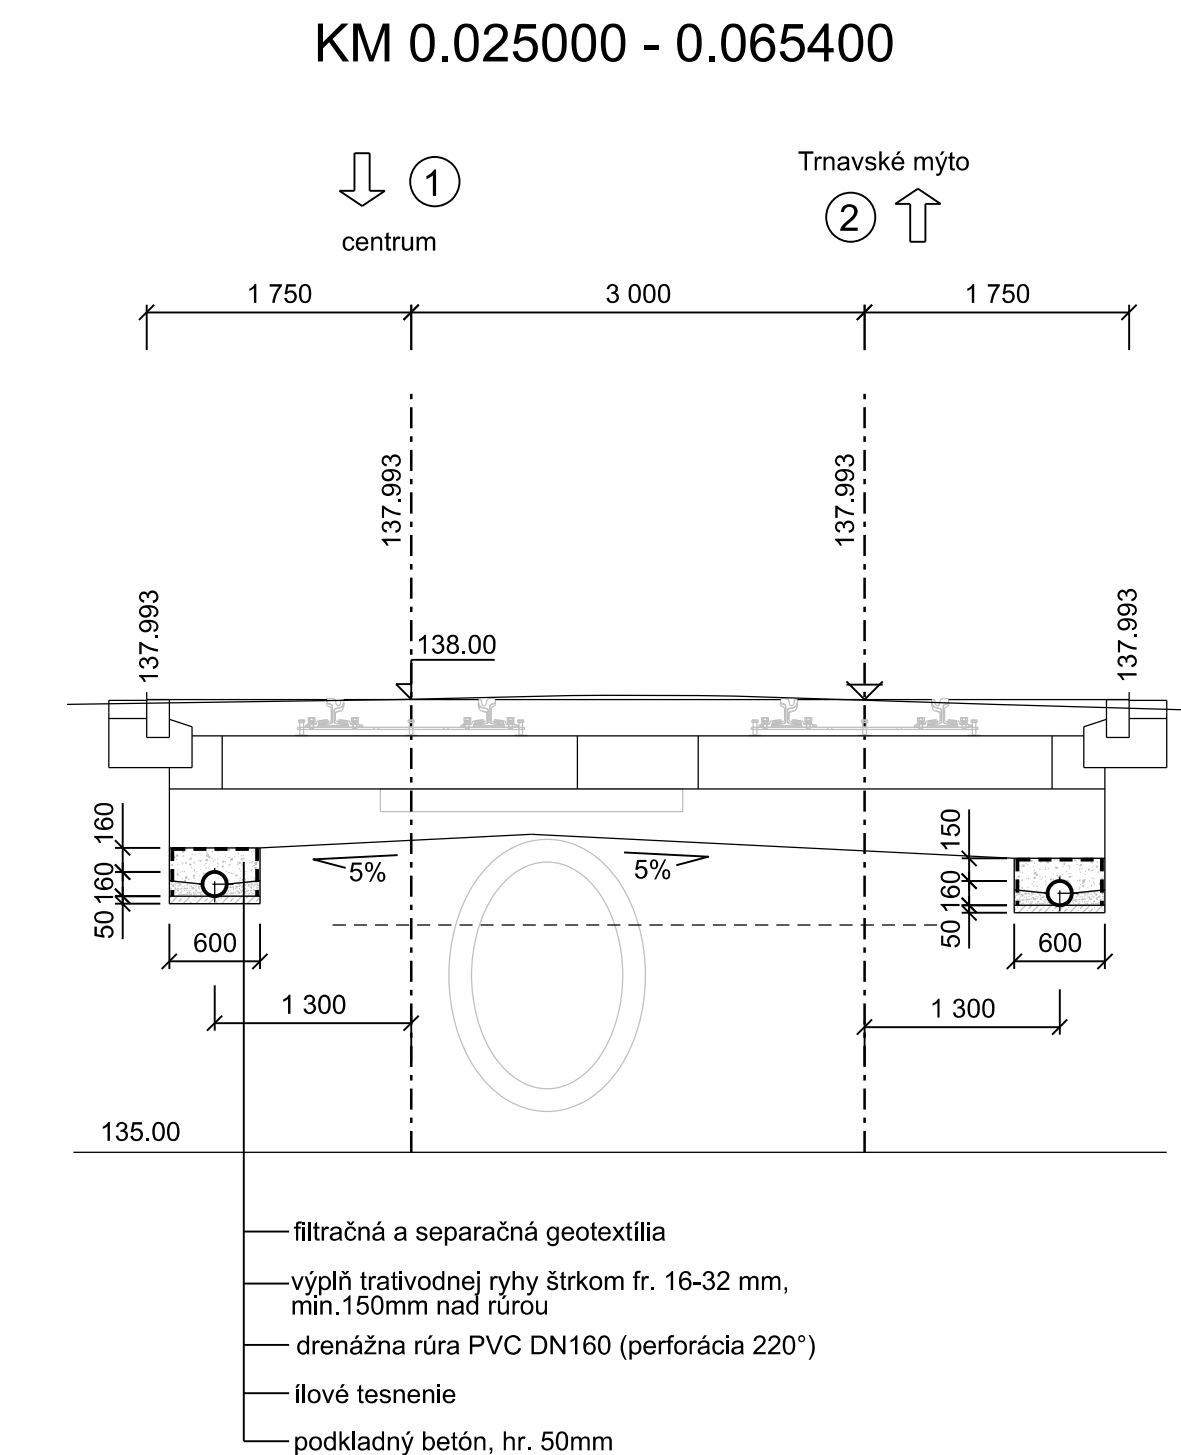


M 1:50

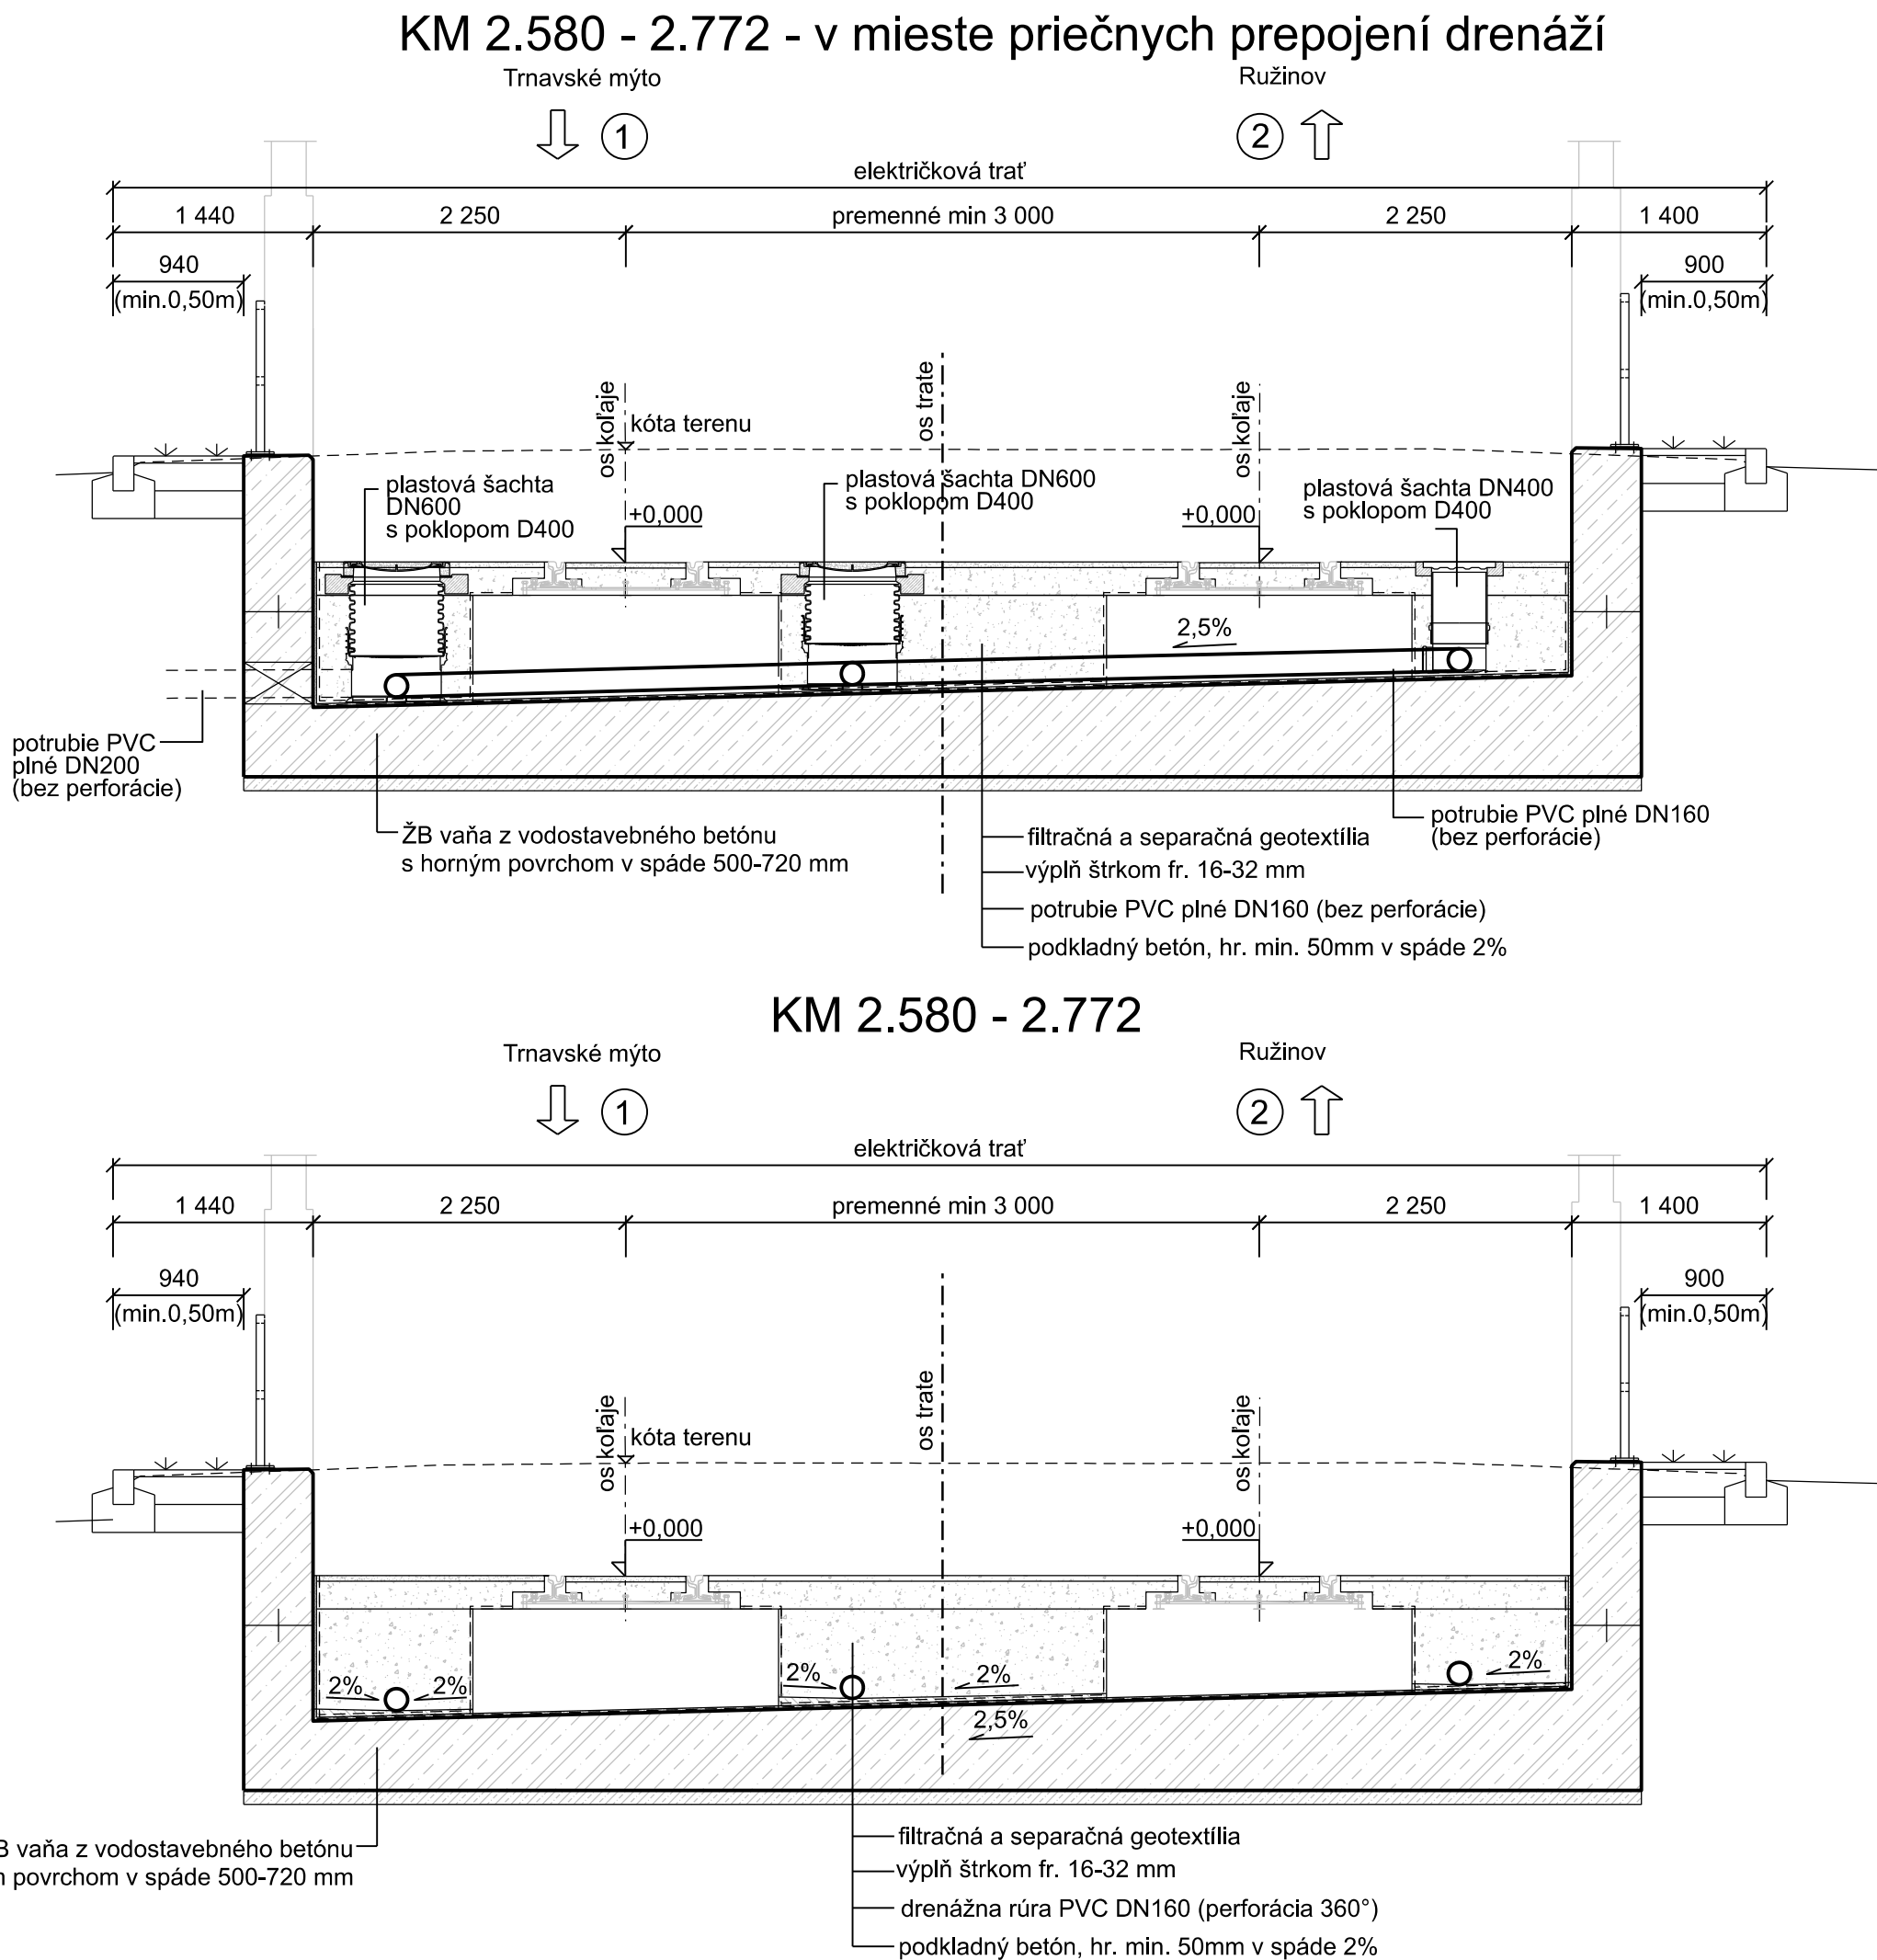

EURÓPSKA ÚNIA
Európske štrukturálne a investičné fondy
OP Integrovaná infraštruktúra 2014 – 2020

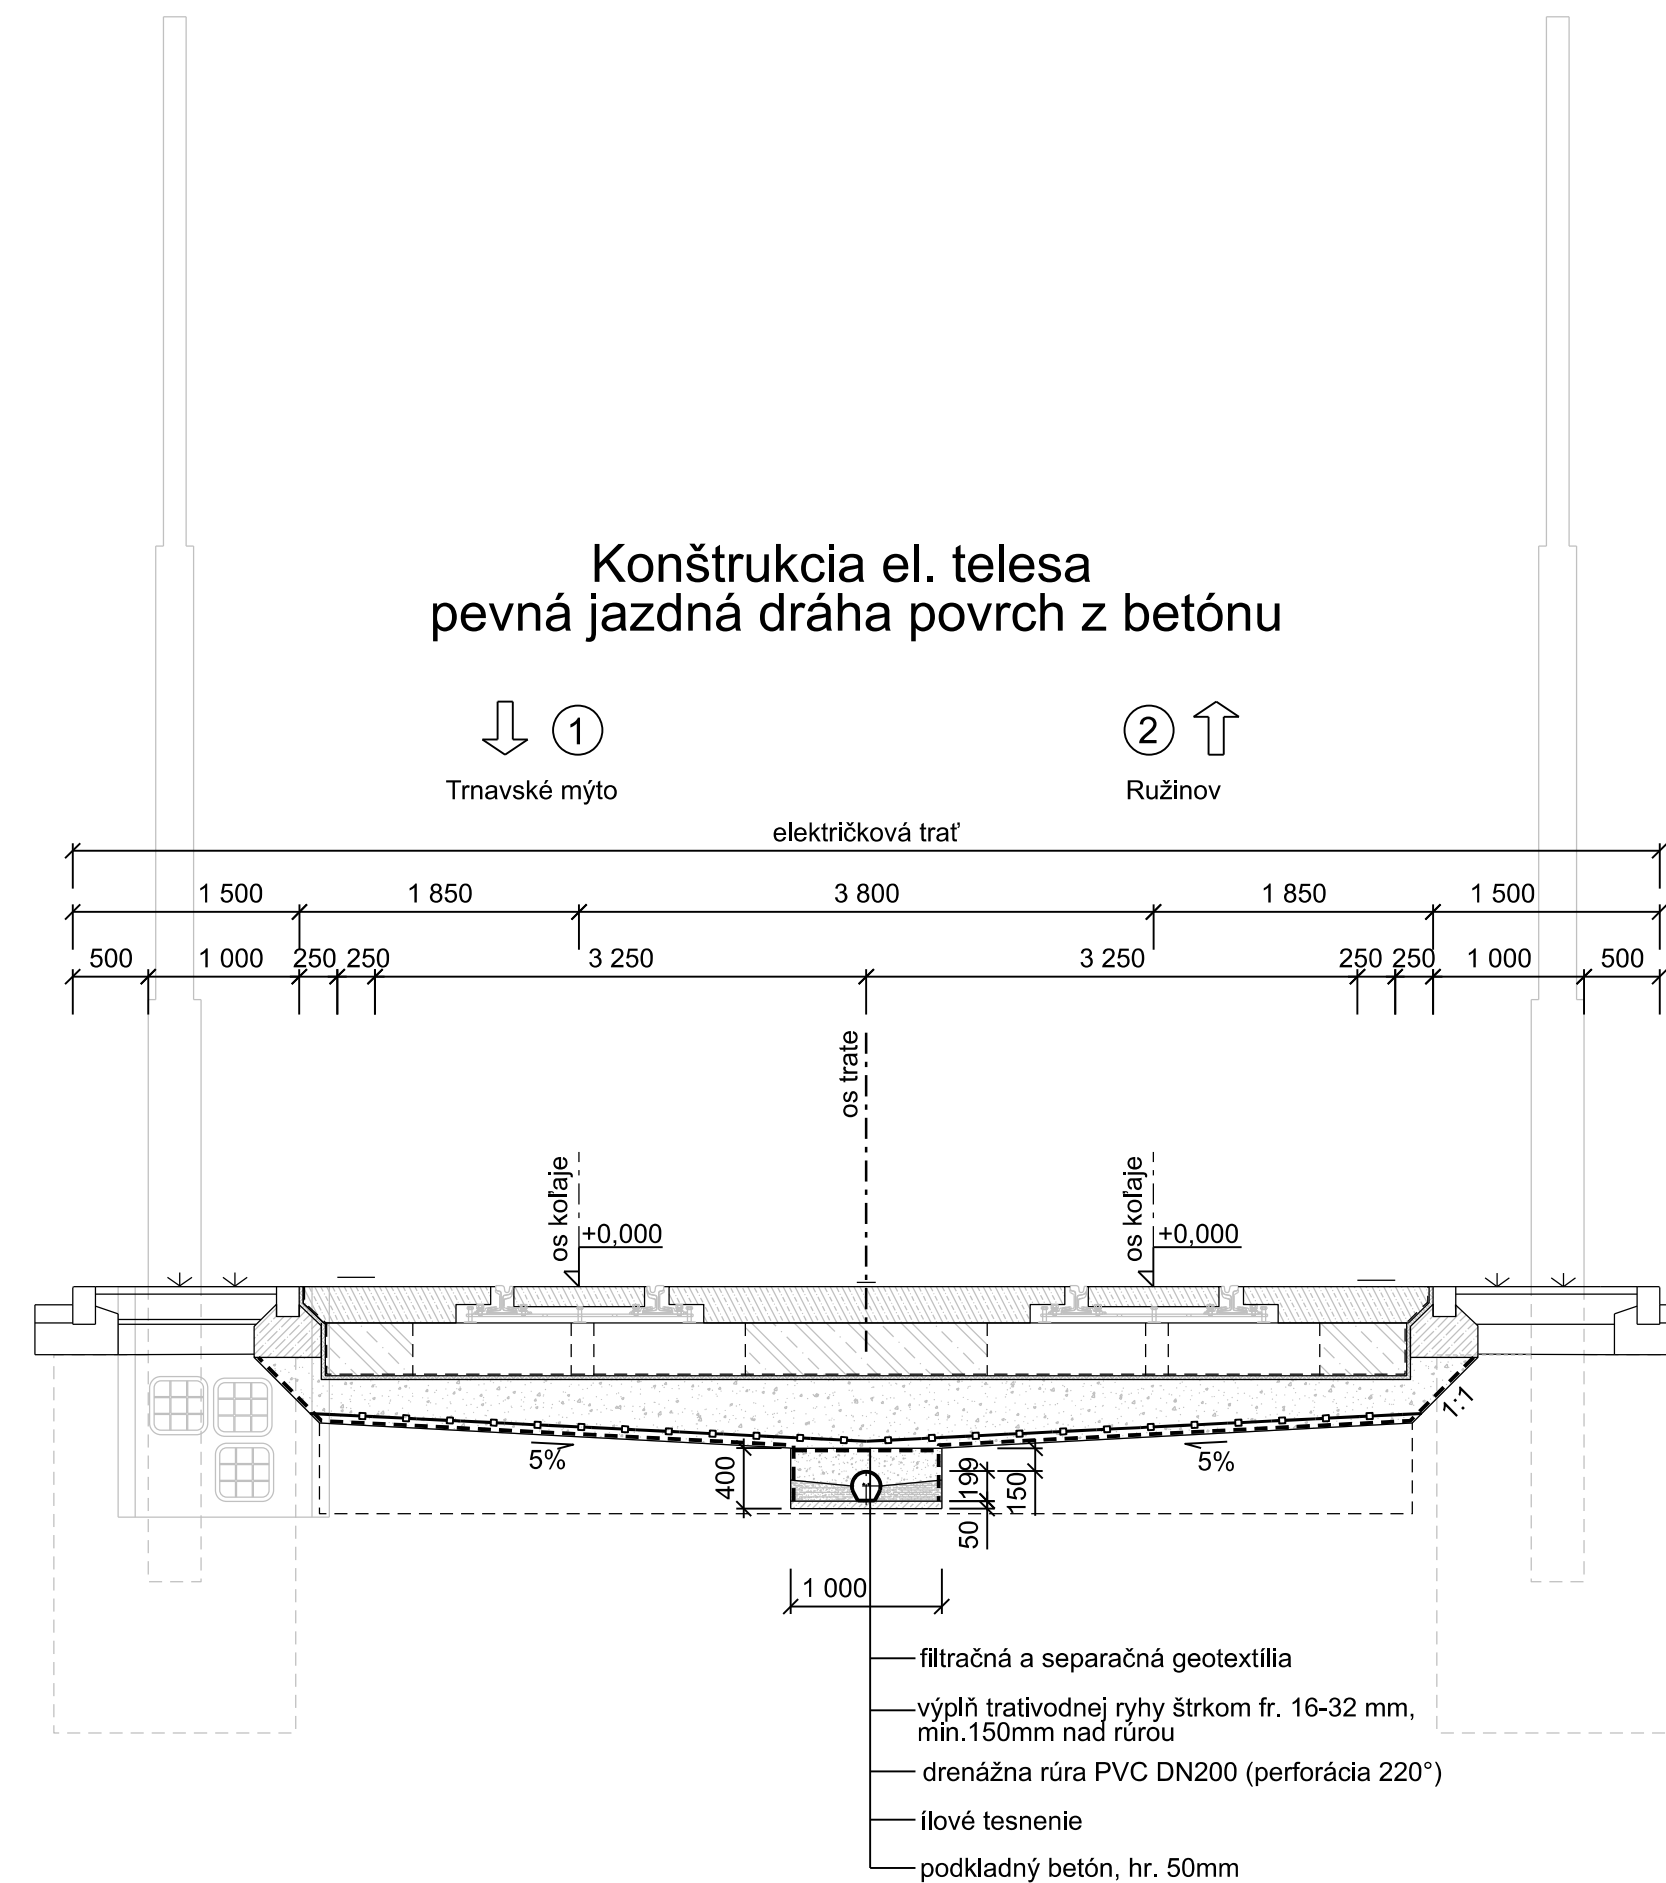

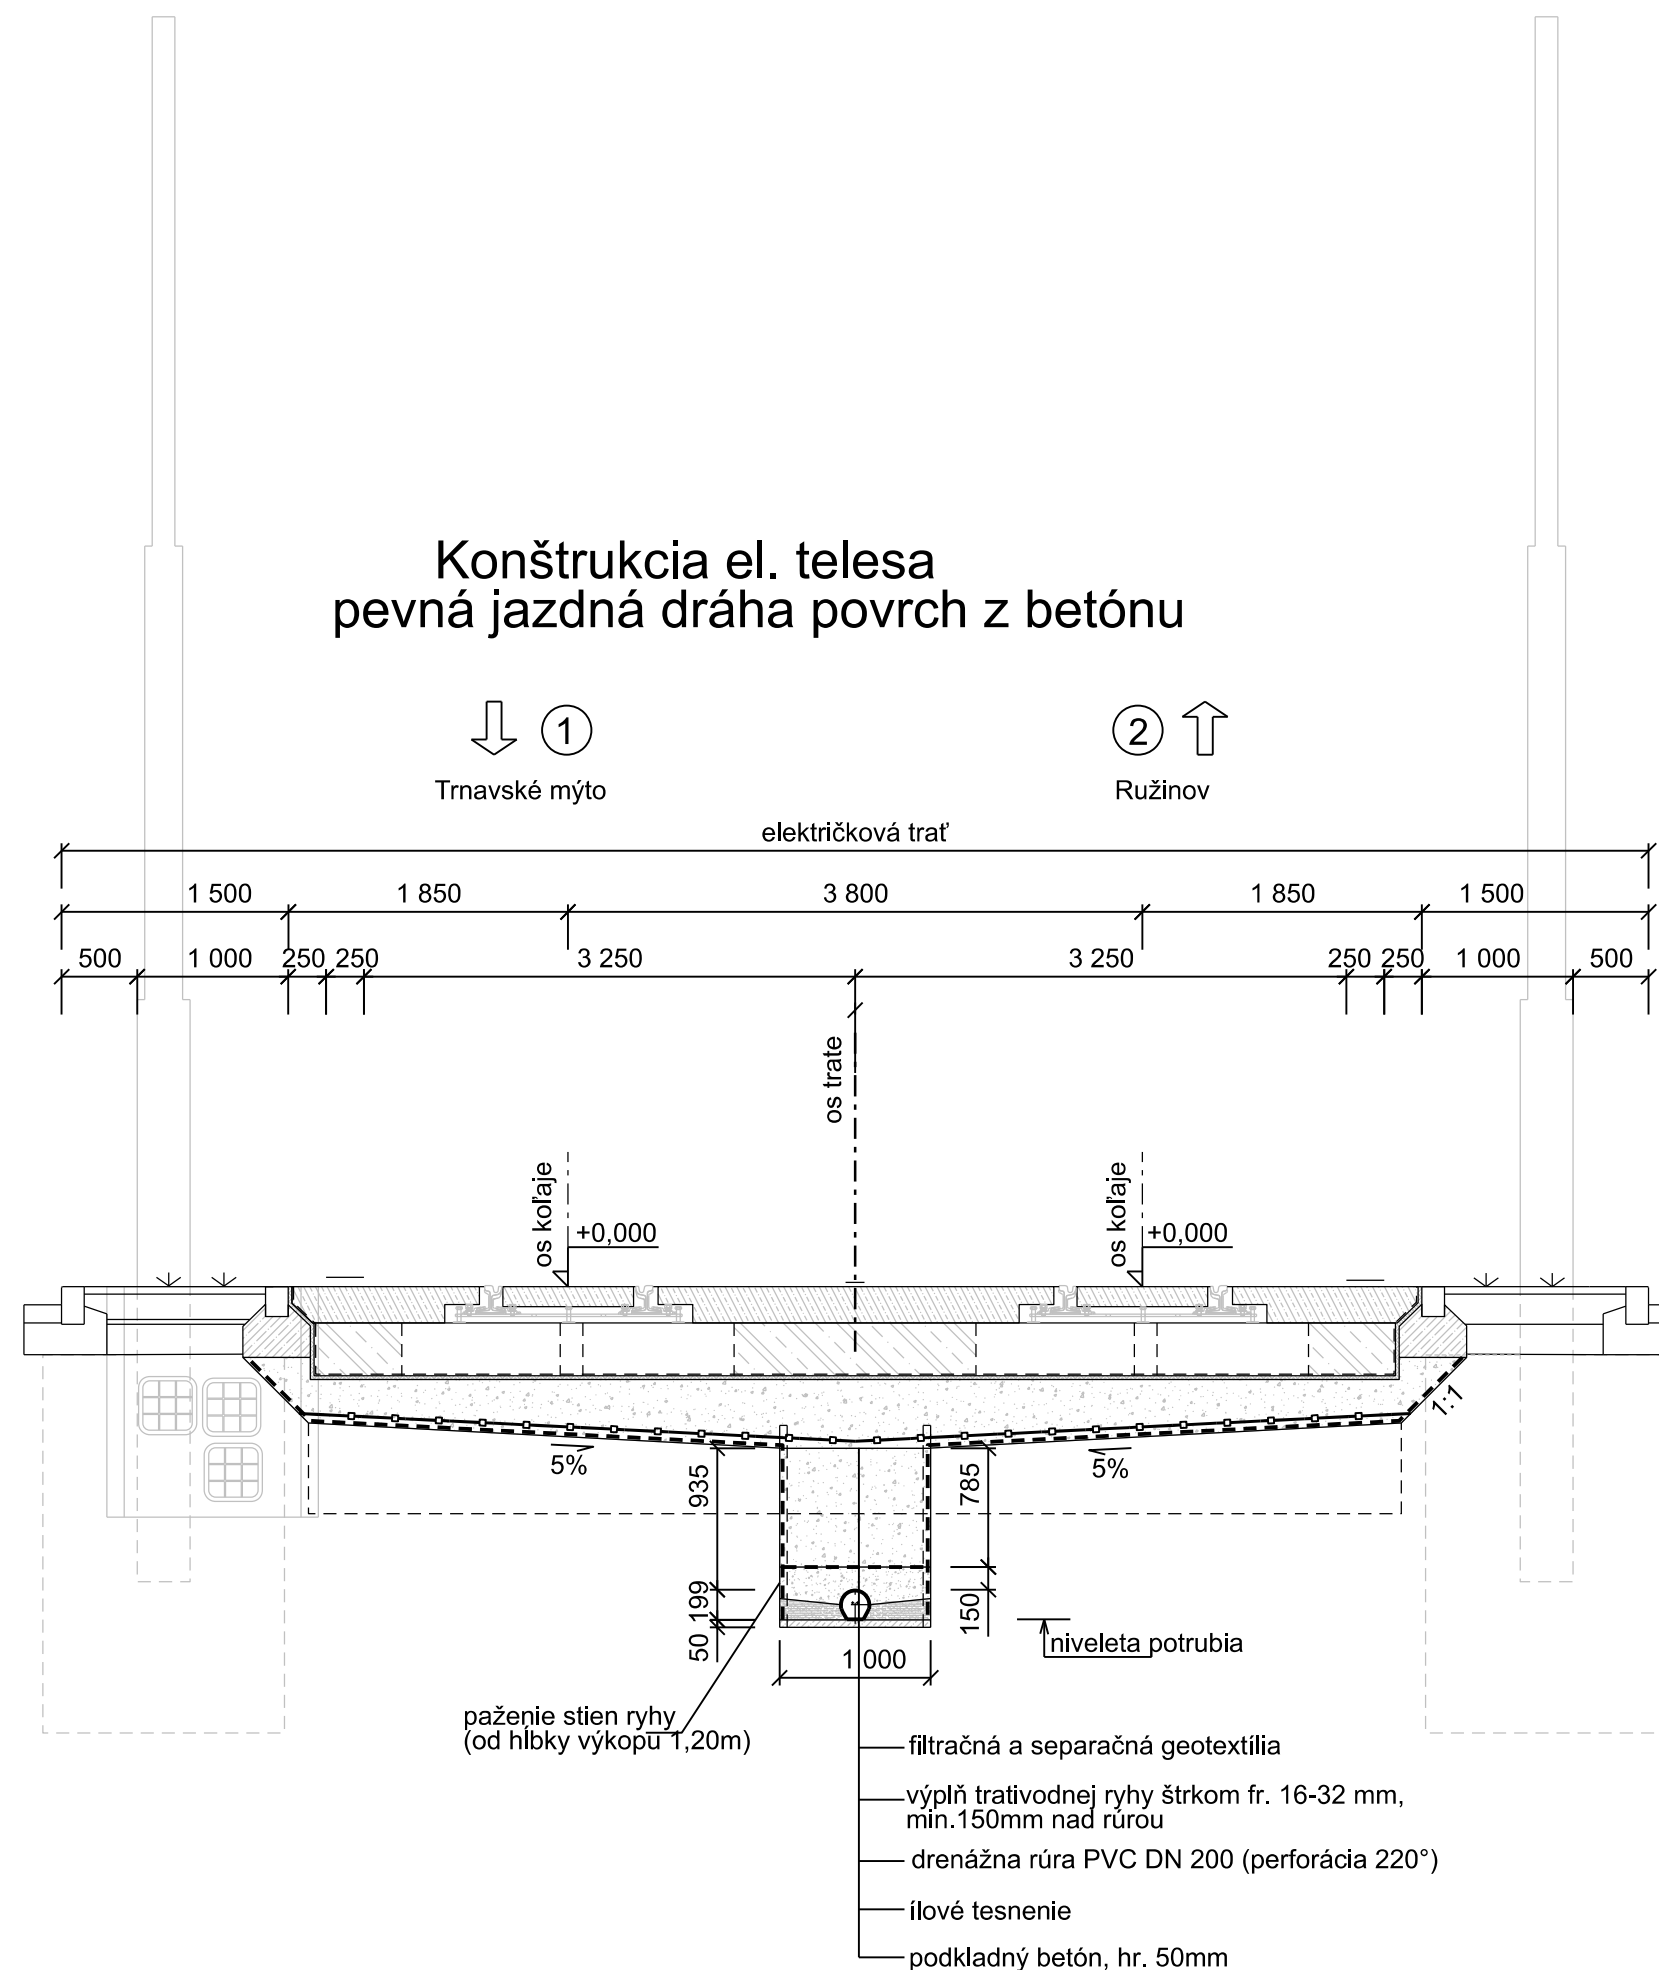



MINISTERSTVO
DOPRAVY A VÝSTAVBY
SLOVENSKEJ REPUBLIKY

D-501

SÚRADNICOVÝ SYSTÉM: S-JTSK v realizácii JTS

VÝŠKOVÝ SYSTÉM: 6

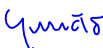NÁZOV STAVBY		Modernizácia električkových trati RUŽINOVSKÁ RADIÁLA			
OBJEDNÁVATEĽ		Hlavné mesto Slovenskej republiky Bratislava Primaciálne nám. 1, 814 99 Bratislava			
					
PROJEKTANT		DOPRAVOPROJEKT, a.s. Komiňárska 141/2,4 832 03 Bratislava			
		HLAVNÝ INŽINIER PROJEKTU		Ing. Nikola Grančič	
		ČÍSLO ZAKAZKY		8632-01	
				PODPIS 	
PROJEKTANT OBJEKTU		DOPRAVOPROJEKT, a.s., divízia Bratislava II, Komiňárska 141/2,4, 832 03 Bratislava			
		ZODPOVEDNÝ PROJEKTANT		Ing. Adriána Jakubčíková	
		VÝPRACOVANÁ		Ing. Adriána Jakubčíková	
		KONTROLOVAL		Ing. Ján Zojec	
		IDENTIFIKAČNÉ ČÍSLO PRÍLOHY		MET-RR-DSP-C-0000-50100-031-X	
KRAJ: BRATISLAVSKÝ		OKRES: Bratislava I, Bratislava I, Bratislava III		DÁTUM	
KATASTRÁLNE OÚZEMIE: Staré Mesto, Nové Mesto, Nivy, Ružinov				05/2023	
NÁZOV OBJEKTU		ODVODNENIE ELEKTRIČKOVEJ TRATE		FORMAT	
				6xA4	
				MIERKA	
				1:50	
				STUPEŇ PD	
				DSP	
				C. ZAKAZKY	
				8632-01	
NÁZOV PRÍLOHY		VZOROVÉ PRIEČNE REZY		C. SPRÁVY	
				C. PRÍLOHY	
				031	

0.3