

N 15b

MADLO, POVRCHOVÁ ÚPRAVA PRÁŠKOVANÁ


MATNÁ ČIERNA, OCEĽ 40/20 MM,

POSTUP PRÁČ:

KOTVENIE "NOŽIČIEK" DO MURIVA ZHORA,

NÁSLEDNE OBKLAD HORNEJ PLOCHY MURIVA,

NÁSLEDNE OSADIŤ SAMOTNÉ MADLO

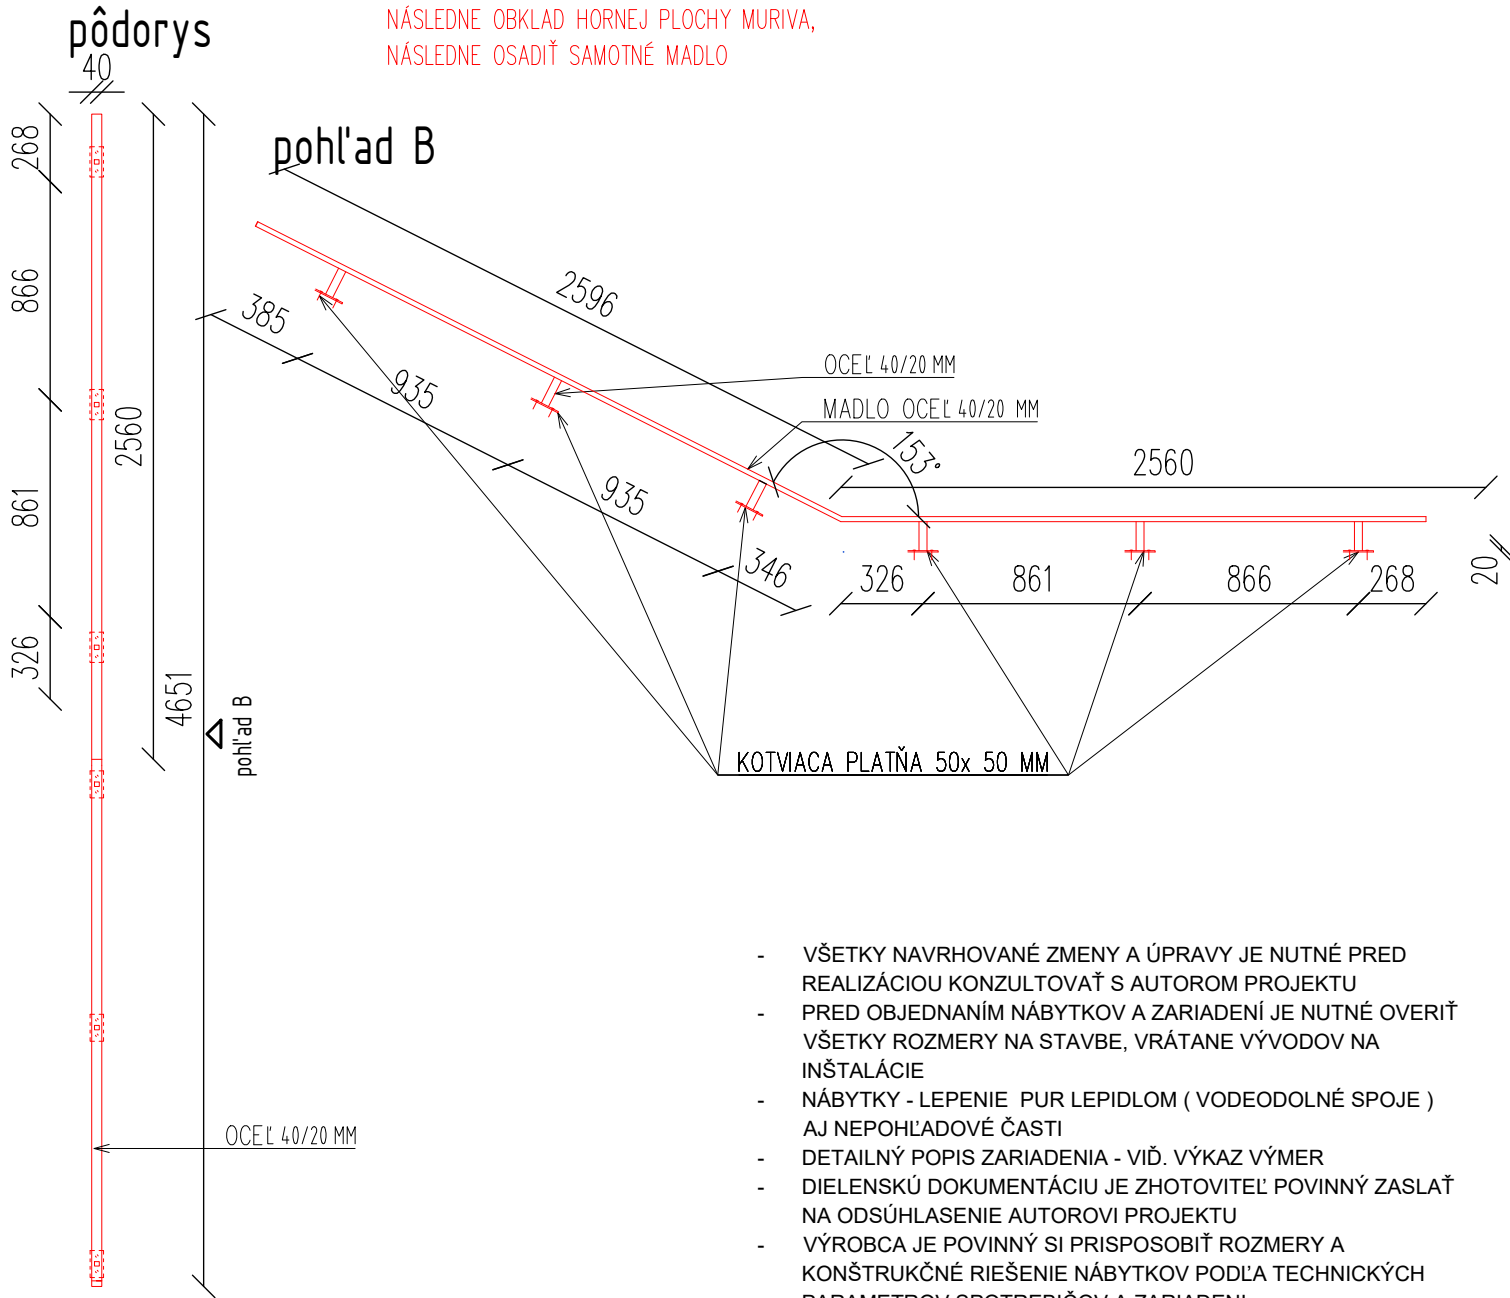

- VŠETKY NAVRHOVANÉ ZMENY A ÚPRAVY JE NUTNÉ PRED REALIZÁCIOU KONZULTOVAŤ S AUTOROM PROJEKTU
- PRED OBJEDNANÍM NÁBYTKOV A ZARIADENÍ JE NUTNÉ OVERIŤ VŠETKY ROZMERY NA STAVBE, VRÁTANE VÝVODOV NA INŠTALÁCIE
- NÁBYTKY - LEPENIE PUR LEPIDLOM (VODEODOLNÉ SPOJE) AJ NEPOHLADOVÉ ČASTI
- DETAILNÝ POPIS ZARIADENIA - VIĎ. VÝKAZ VÝMER
- DIELENSKÚ DOKUMENTÁCIU JE ZHOTOVITEĽ POVINNÝ ZASLAŤ NA ODSÚHLASENIE AUTOROM PROJEKTU
- VÝROBCA JE POVINNÝ SI PRISPOBÍŤ ROZMERY A KONŠTRUKČNÉ RIEŠENIE NÁBYTKOV PODĽA TECHNICKÝCH PARAMETROV SPOTREBIČOV A ZARIADENÍ

PROJEKT:

REALIZAČNÝ PROJEKT INTERIÉROVÉHO ZARIADENIA TRENČIANSKA UNIVERZITA A. DUBČEKA V TRENČÍNE - AULA

MIESTO STAVBY: Trenčianska Univerzita A. Dubčeka v Trenčíne
Študentská 1639/2, 911 50 Trenčín
budova B, 1.NP, Z.03 Aula

OBJEDNÁVATEĽ:
Trenčianska Univerzita A. Dubčeka v Trenčíne
Študentská 1639/2, 911 50 Trenčín

Č. PROJEKTU:

2024_03

ZHOTOVITEĽ:



Slečna 959/12
018 51 Nová Dubnica
IČO: 54 266 157
IČ DPH: SK2121618686
www.patyzone.sk

ARCHITEKT:

Ing. arch. Patrícia Žovincová

ZODPOVEDÝ PROJEKTANT:

Ing. arch. Patrícia Žovincová

VYPRACOVAL:

Charlotte Chupáčová

FORMÁT:

2 x A4

MIERKA:

1:30

DÁTUM:

apríl 2024

STUPEŇ PD:

DOKUMENTÁCIA PRE REALIZÁCIU

PROFESIA:

ARCHITEKTÚRA - INTERIÉR

VÝKRES Č.:

15

REVÍZIA:

R00

NÁZOV:

Výkres nábytkov na mieru - p.č. N15b

VŠETKY PRÁVA SÚ VYHRADENÉ. TENTO VÝKRES A VŠETKY INFORMÁCIE KTORÉ OBSAHUJE SÚ MAJETKOM "PATYZONE DESIGN s.r.o." A NEMÔŽU BYŤ KOPÍROVANÉ, REPRODUKOVANÉ, POUŽITÉ ALEBO ZMENENÉ CELKOVO ALEBO ČIASTOČNE NA ÚČELY INÉ AKO TIE, PRE KTORÉ BOL VÝKRES VYHOTOVENÝ BEZ PREDCHÁDZAJÚCEJ AUTORIZÁCIE V PÍSOMNEJ PODOBE VYDANEJ AUTOROM PROJEKTU