



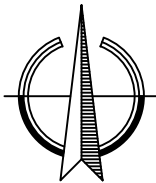

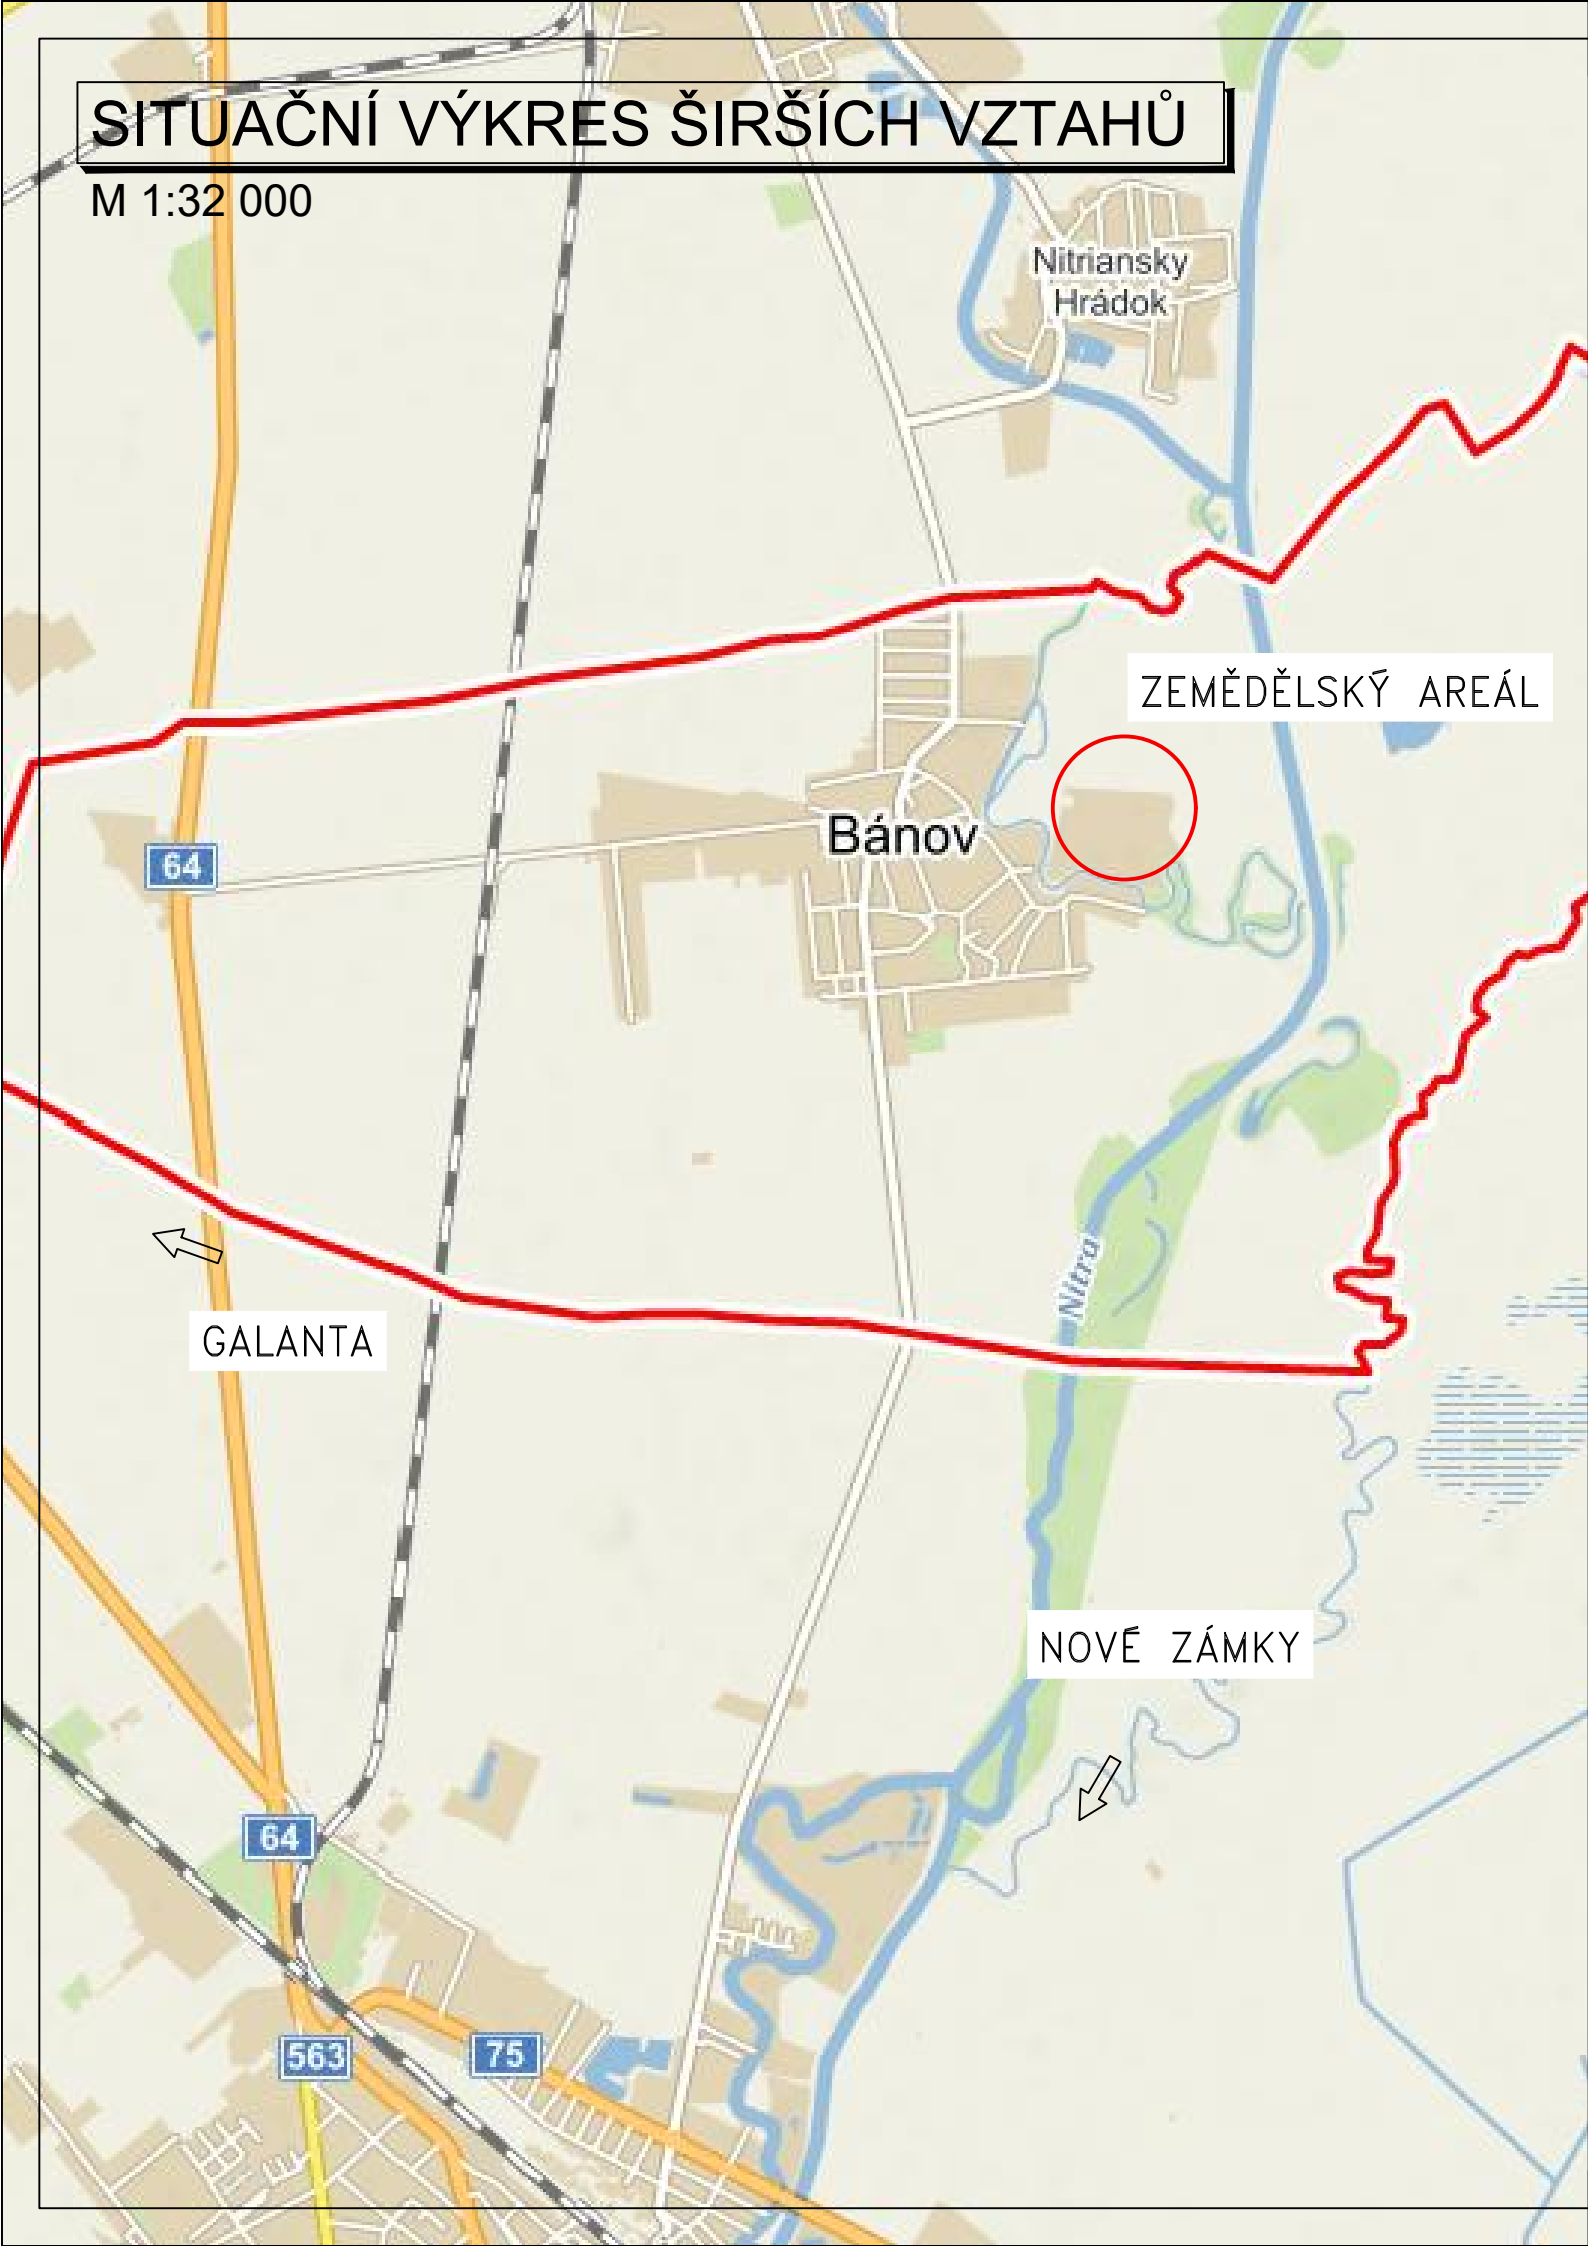

SITUAČNÍ VÝKRES ŠIRŠÍCH VZTAHŮ

M 1:32 000



KATASTRÁLNÍ ÚZEMÍ BÁNOV (800724)

 <i>www.farmtec.cz</i>				číslo paré	
vypracoval	ved. zakázky	zodp. projektant	schválil		FARMTEC a.s. oblastní ředitelství Uherské Hradiště Na splávku 1182 686 01 Uherské Hradiště tel.: 572 549 928, fax: 572 547 050 e-mail: hradiste@farmtec.cz
Ing. P. Houdková	Ing. P. Houdková	Ing. Siváček	I. Vařecha		
					
kraj Nitranský	okres Nové Zámky				
obec Bánov					
stavebník Poľnohospodár Nové Zámky a.s.					
akce				stupeň	DSP
HNOJIŠTĚ NOVÉ ZÁMKY				datum	05/2022
SO, PS				formát	6 x A4
				zak. číslo	1220012426
				měřítko	1:250
obsah				číslo výkresu	
SITUACE ŠIRŠÍCH VZTAHŮ				C.1	
Tento výkres je duševním vlastnictvím Farmtec a.s. a bez jeho souhlasu nesmí být kopírován, nebo zpřístupněn třetí osobě!					