



Náučný prvok - pexeso - rastliny

Pohľad spresu 1:30

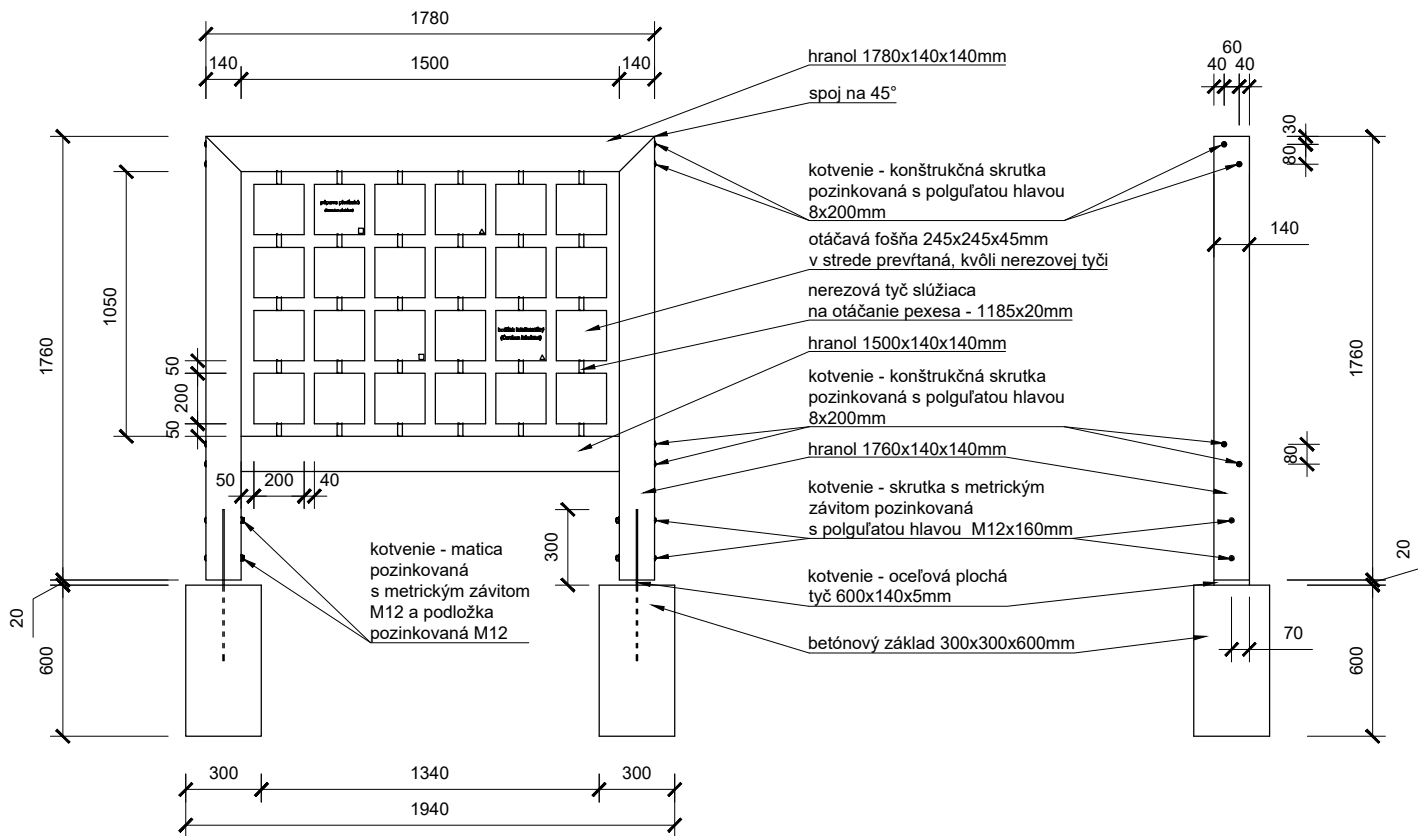


Pohľad z boku 1:30


Rez 1:30

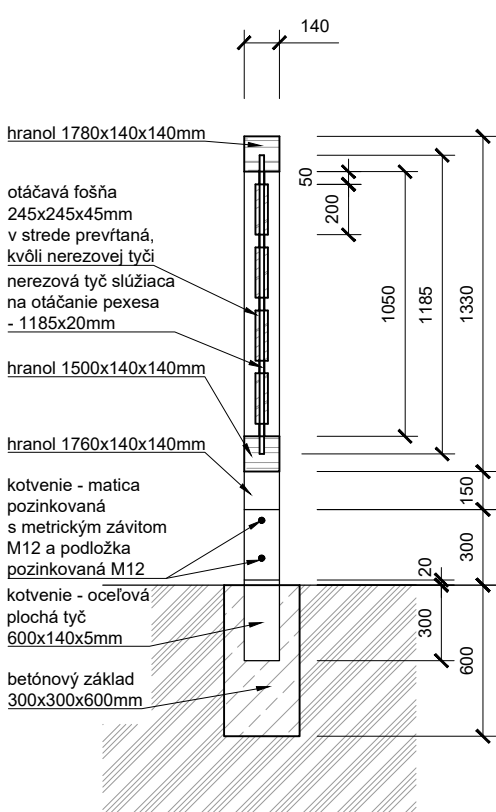


Pôdorys 1:30

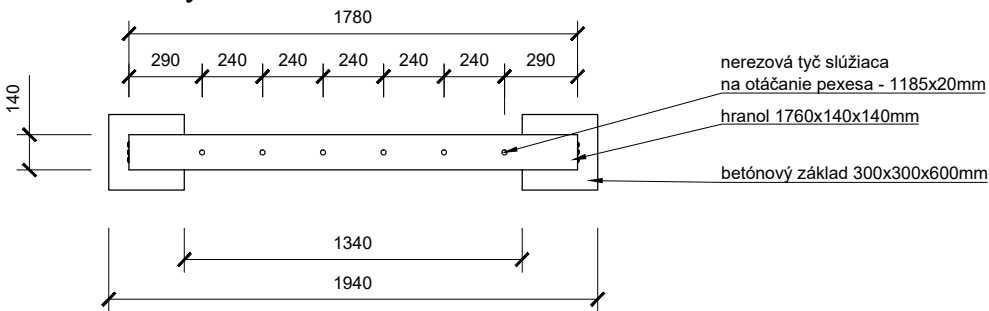

3D Pohľad

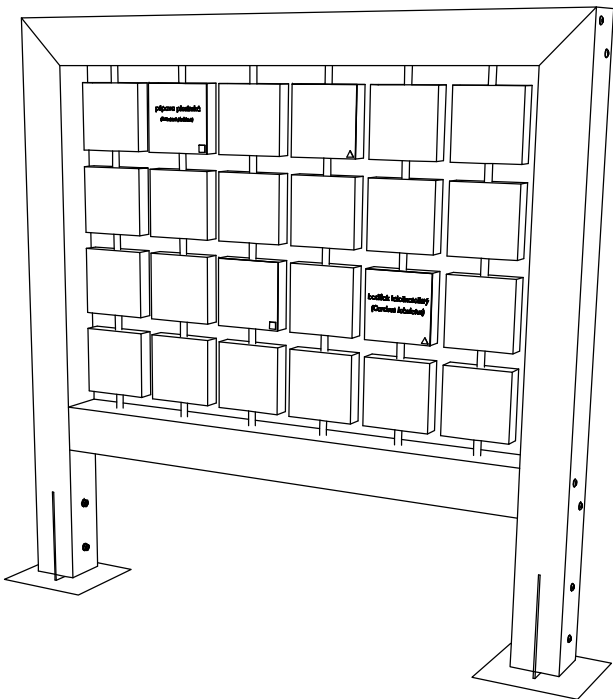

Detail kotvenia 1:30

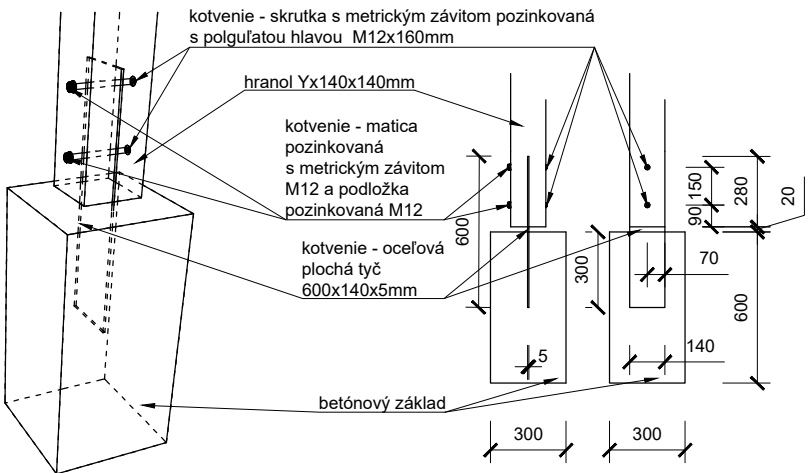

Výkaz prvkov

Informačná tabuľa - mapa

Profil	Celková dĺžka (m)
Sibírsky smrek, hobľovaný 140x140mm	6,8
Sibírsky smrek, hobľovaný 200x45mm	4,8
Oceleová plochá tyč 140x5mm	1,2
Nerezová kruhová tyč Ø 20mm	7,11

Poznámky

- rozmery sú napočítané presne, bez rezervy!
- rohové spoje prvkov sú navrhované pod 45° uhlom !
- oceleová plochá tyč je ponorená v betónovom základe 300mm a 300mm trčí nad povrchom betónového základu
- do každej oceleovej plochej tyče je kotvený hranol profilu 140x140mm dvomi skrutkami s polguľovou hlavou M12x160mm
- jednotlivé štvorce pexesa sú v strede prevŕtané a ukotvené na nerezovej kruhovej tyči s priemerom 20mm
- kruhová tyč je kotvená medzi dvoma horizontálnymi hranolmi profilu 140x140mm.
- z vrchu kotvena sendvicova doska (alubond) s potlacou podľa priloženej grafiky
- celkové dĺžky prvkov sú napočítané presne bez rezervy
- všetky drevené prvky sú navrhované hobľované, bez povrchovej úpravy
- oceleové prvky sú navrhované vo farbe = matná čierna RAL 9004
- všetky kotviace prvky použij nerezové !
- všetky štrkové lôžka všade zhuŕniť a válcovať
- zhotoviteľ je povinný v prípade zistených chýb v projektovej dokumentácii neodkladne informovať projektanta !
- výkresová dokumentácia podlieha v plnej miere autorskému zákonu
- zmeny oproti projektovej dokumentácii sú možné len so súhlasom autora !
- projektant nenesie žiadnu zodpovednosť za zmeny uskutočnené bez jeho písomného súhlasu !

ZOD. PROJEKTANT/ AUTOR: Ing.arch. Patrik Kasperkevič
VYPRACOVALI : Ing.arch. Patrik Kasperkevič, Ing. Erik Kasperkevič, Ing. Ján Konečný

RECHT
patrik@recht.sk
0918 364 782

STAVEBNÍK: Mesto Stará Ľubovňa, Obchodná 1, 064 01 Stará Ľubovňa
MIESTO STAVBY: Mestské lesy Stará Ľubovňa, E-KN 3580/1, E-KN 1-6396/2, E-KN 1-6393, C-KN 4357/21, C-KN 4473, C-KN 1-6396/2, C-KN 4357/24, C-KN 4476, C-KN 4475
NÁZOV STAVBY: **Náučno-turistická infraštruktúra v mestských lesoch - Stará Ľubovňa**
CHARAKTER STAVBY: **NOVOSTAVBA**
STUPEŇ PROJEKTU: **Ohlásenie drobnej stavby**

OBSAH VÝKRESU: **Náučný prvok - pexeso - rastliny**

FORMÁT: A3
DÁTUM: 11/2022
MIERKA: ČÍSLO:
29