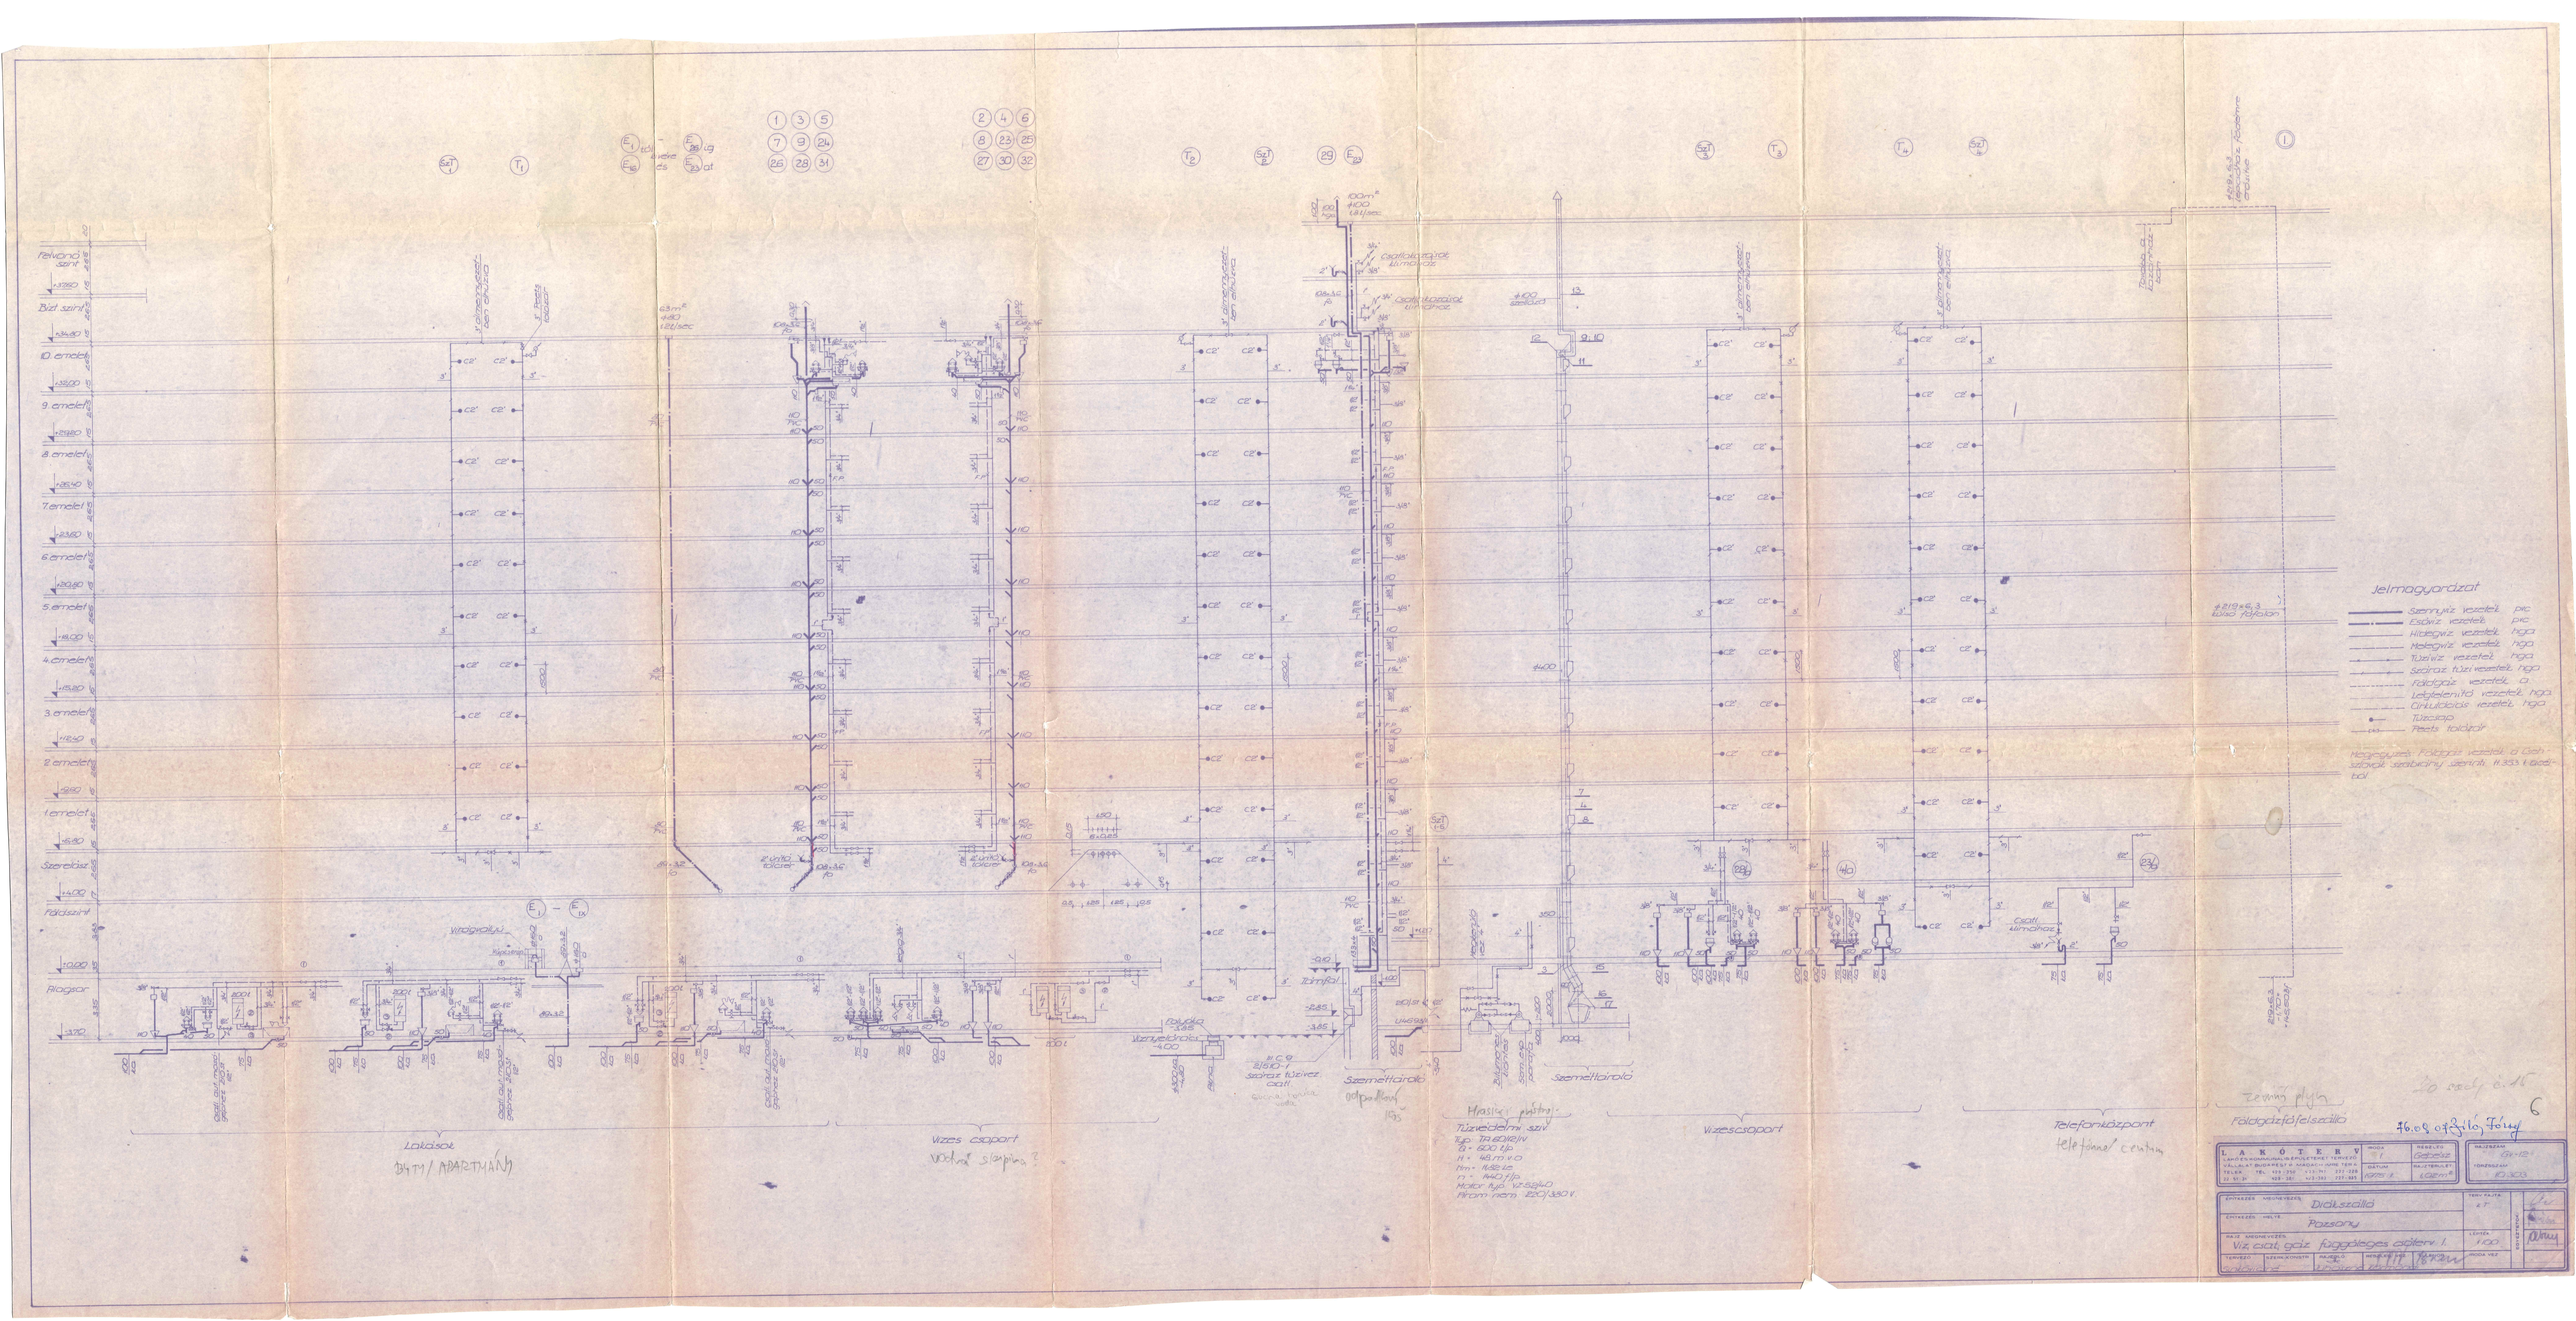
Jelmagyarázat
Szennyvíz vezeték pvc
Esővíz vezeték pvc
Hidegvíz vezeték hga
Melegvíz vezeték hga
Tűzvíz vezeték hga
Szőrőz tűzi vezeték hga
Földgáz vezeték a
Ledolelenítő vezeték hga
Cirkulációs vezeték hga
Tűzcsap
Peets földdár
Megegyezés: Földgáz vezeték a Csh szinek szerelmi szintű 11.333 kazán tól
Lakások
DIÁK / APARTMÁNY
Vizes csoport
vodvat slapina ?
Vizescsoport
Telefonközpont
telefonos centrum
Földgázfőfelszálló
Tervező Fly
Tervezői Fly
Diáksziálló
Pozsony
Víz, csat, gáz függőleges cipőterv I.
LAKOTERV
Vállalat Budapest II. Madách Imre tér 6.
Tel.: 155-250 / 11-74 272-128
Tervezte
Rajzolta
Méretarány
1:100
Dátum
1976. VII.
Terv fázis
Alaprajz
Lapszám
Tervszám
Rajzszám
Gy-12-1
12.1073