


SNINA - ZÁCHYTNÁ VODNÁ NADRŽ NA POTOKU TICHÁ VODA

SO - 10 LÁVKA - PRÍSTUP KU ŠACHTE

POZDĽŽNÝ REZ LÁVKY M 1:50/50

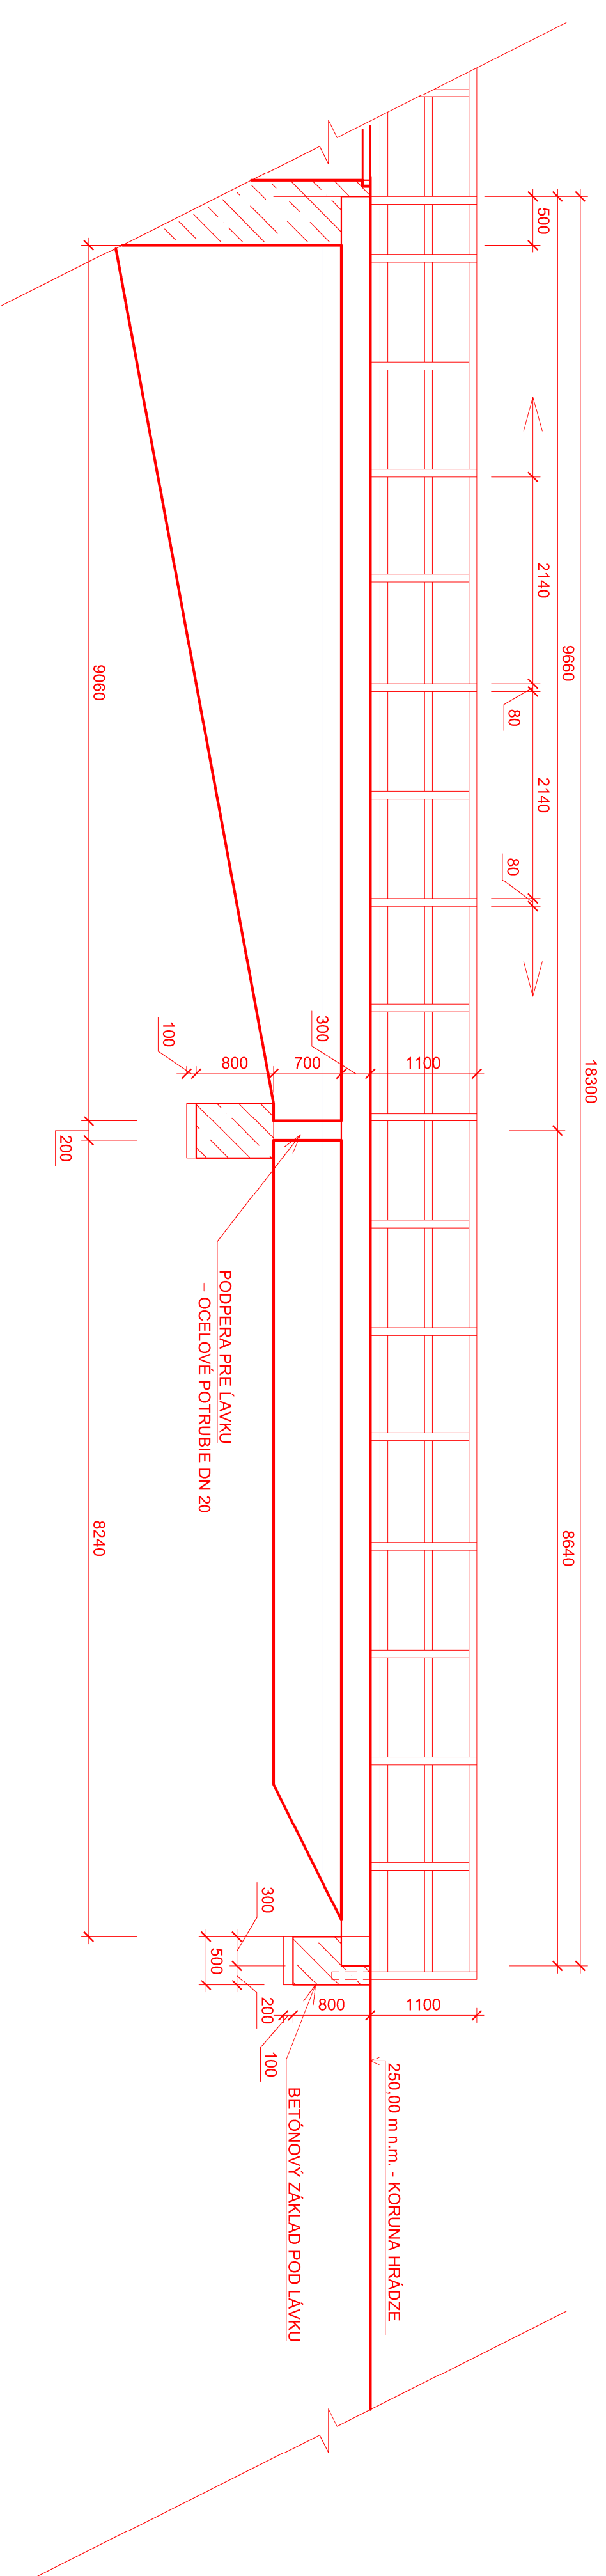

ZODP. PROJEKTANT : ING. MICHAL HRABOVSKÝ	VYPRACOVAL : ING. MICHAL HRABOVSKÝ
KRESLIL : ING. MICHAL HRABOVSKÝ	KONTROLOVAL : ING. TOMÁŠ RABATIN
INVESTOR : LESOPROJEKTOHOSPODÁRSKA URBÁRSKA SPOLOČNOSŤ P.S. SNINA	

SO-04, SO-05, SO-06, SO-07, SO-08, SO-10

SNINA - ZÁCHYTNÁ VODNÁ NADRŽ NA POTOKU TICHÁ VODA

DETAIL LÁVKY

Hydroprojekt Plus s.r.o.
Košice

DATUM : 9/2023

FORMÁT : 10 A4

STUPEN : DSP

ARCHIVNE Č. : 5/2023

MIERKA : Č. VYKRESU

1:50

D.8