ULIČNÍ DVORNÍ - SEVEROVÝCHODNÍ
ČÁST 6

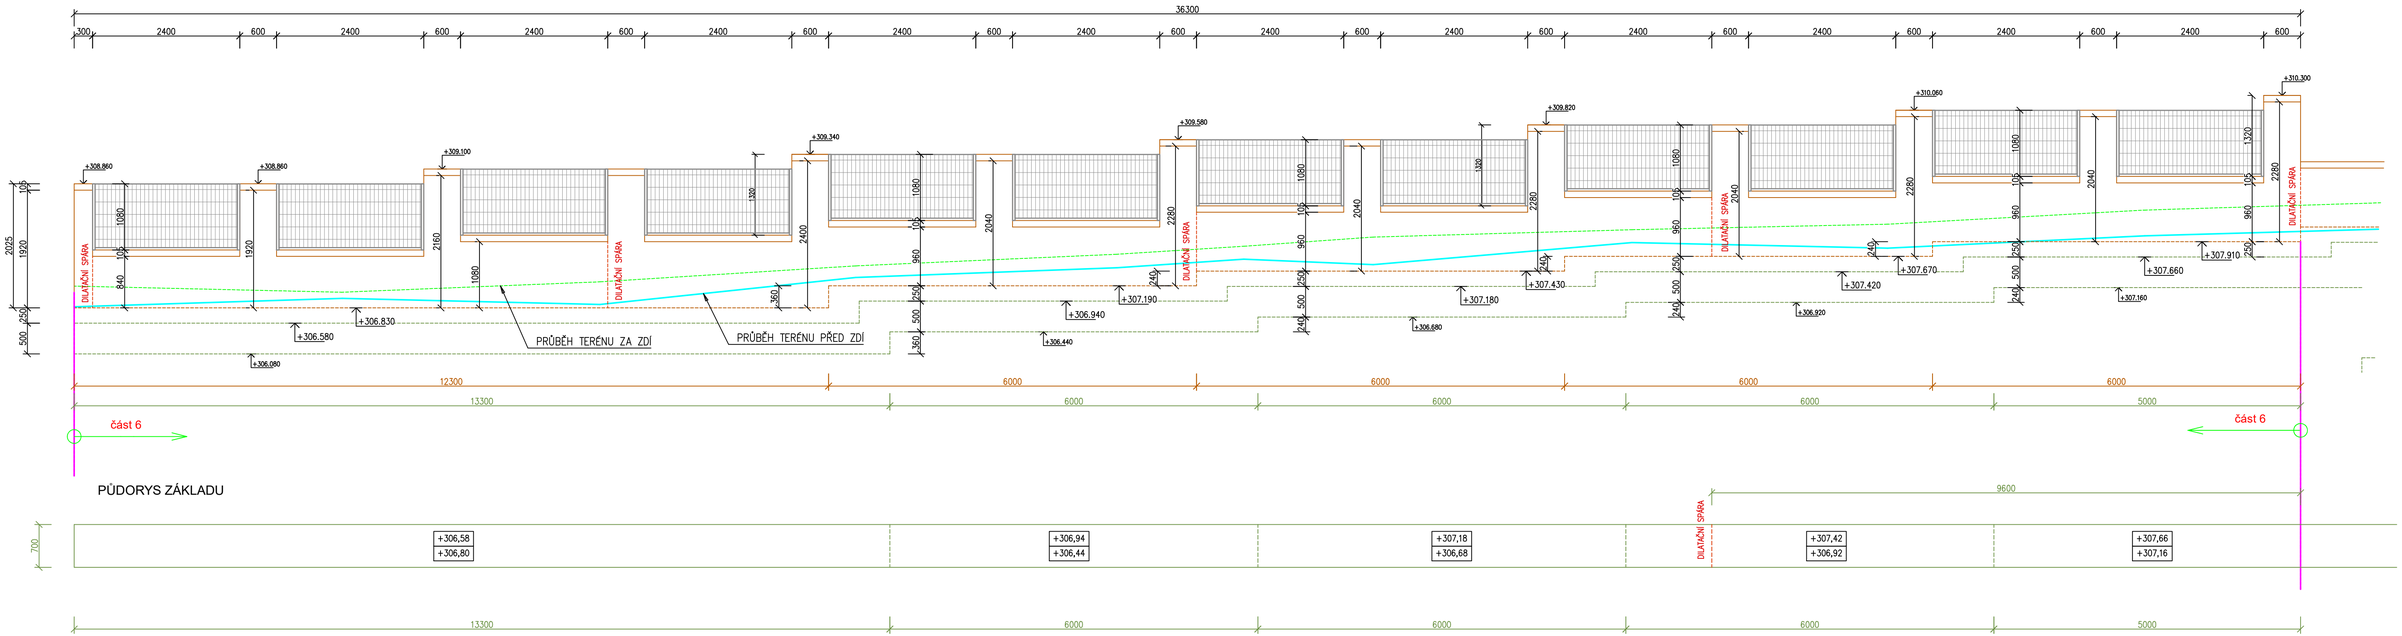

ING.DANIEL MALINA – PROJEKČNÍ A INŽENÝRSKÁ ČINNOST Loucká 643/19, Znojmo Tel. 732 467 970			
Projektant	Vypracoval	Č. osvědčení	Stupeň PD:
Ing. D.Malina	Ing. D.Malina	1005888	Projekt
Investor: MĚSTO ZNOJMO Obroková 1/12, 669 02 Znojmo		Místo:	Znojmo
		Datum:	XI/2023
MŠ PRAŽSKÁ - REKONSTRUKCE OPLOCENÍ p.č. 3338/1, k.ú. Znojmo – město		Měřítko:	1 :50
		Č.výkresu:	09
Obsah: ULIČNÍ DVORNÍ - SEVEROVÝCHODNÍ, ČÁST 6			Č. paré: