




PREFABRIKOVANÁ BETONOVÁ VÁLCOVÁ ŠACHTA PRE ATS VOGEL HYDROVAR

SCHEMA DISPOZÍCIE ŠACHTY PRE VDH 2 - REZ

SCHEMA DISPOZÍCIE ŠACHTY PRE VDH 2 - POHLAD

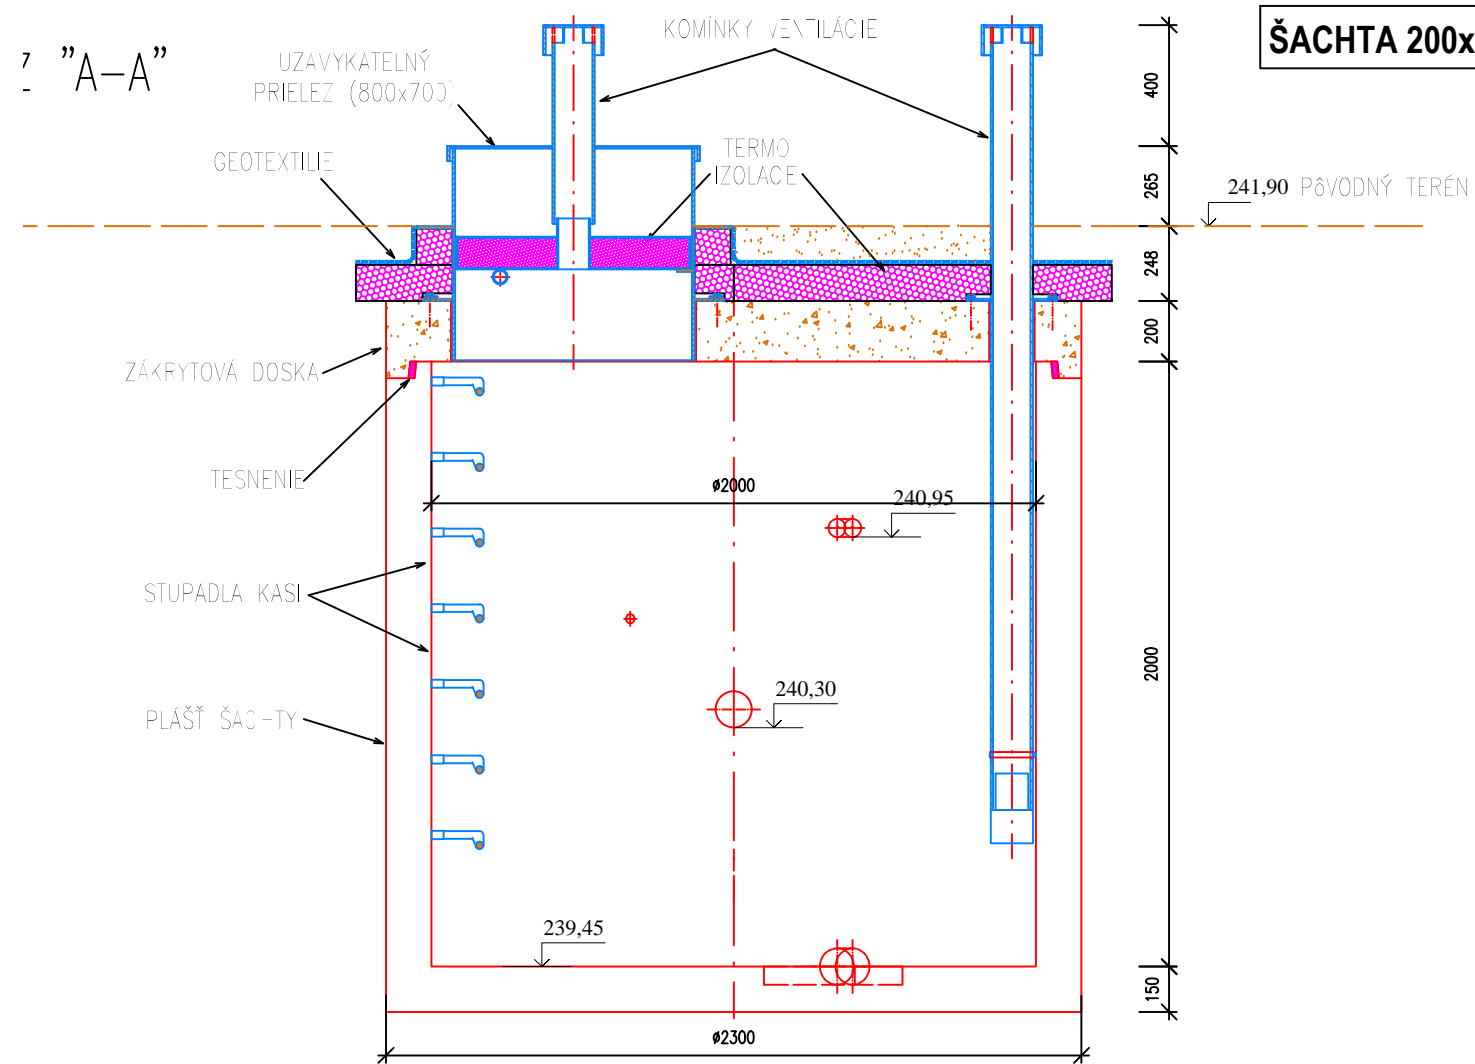

ŠACHTA 200x200x15

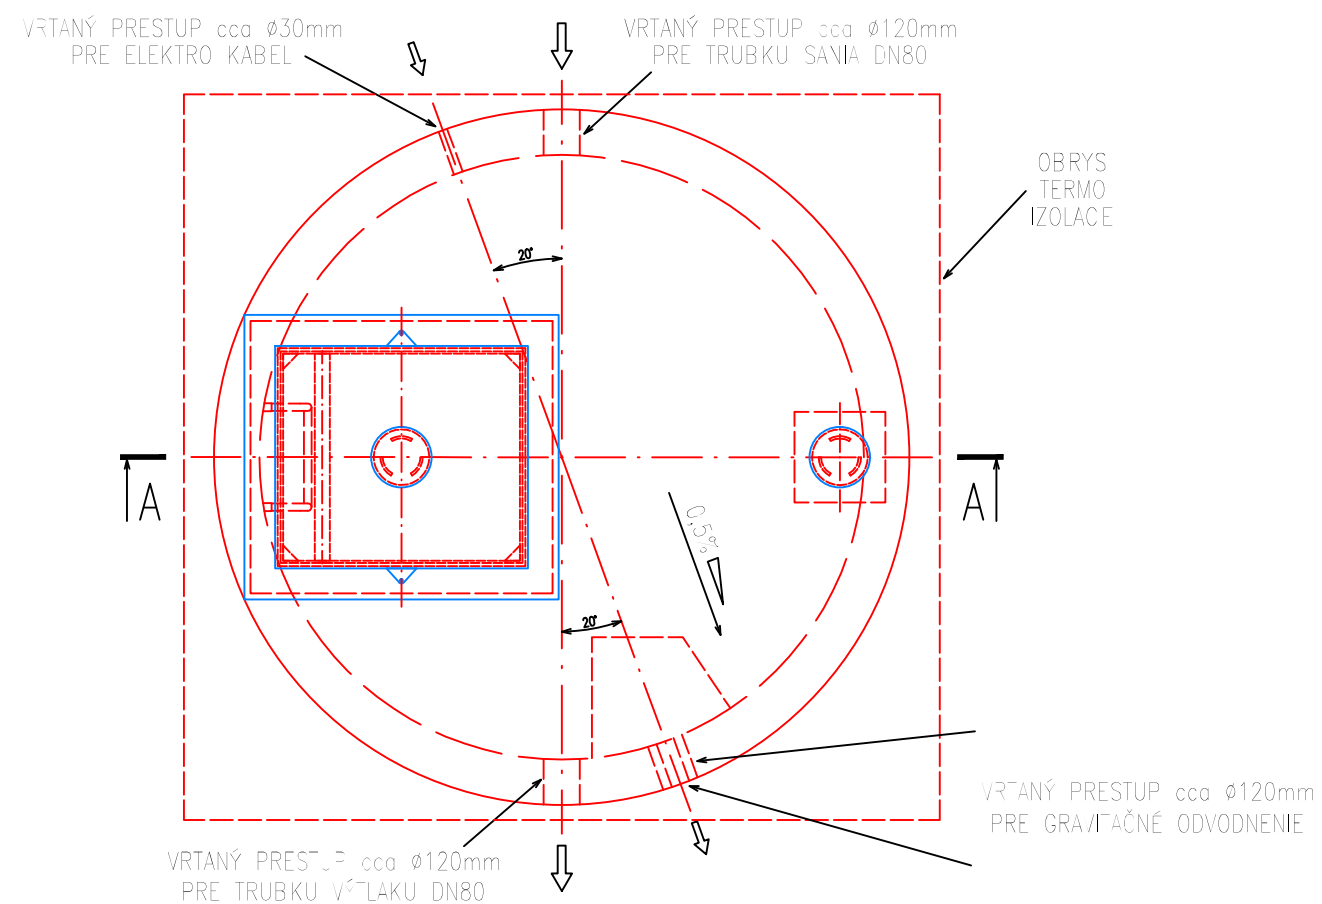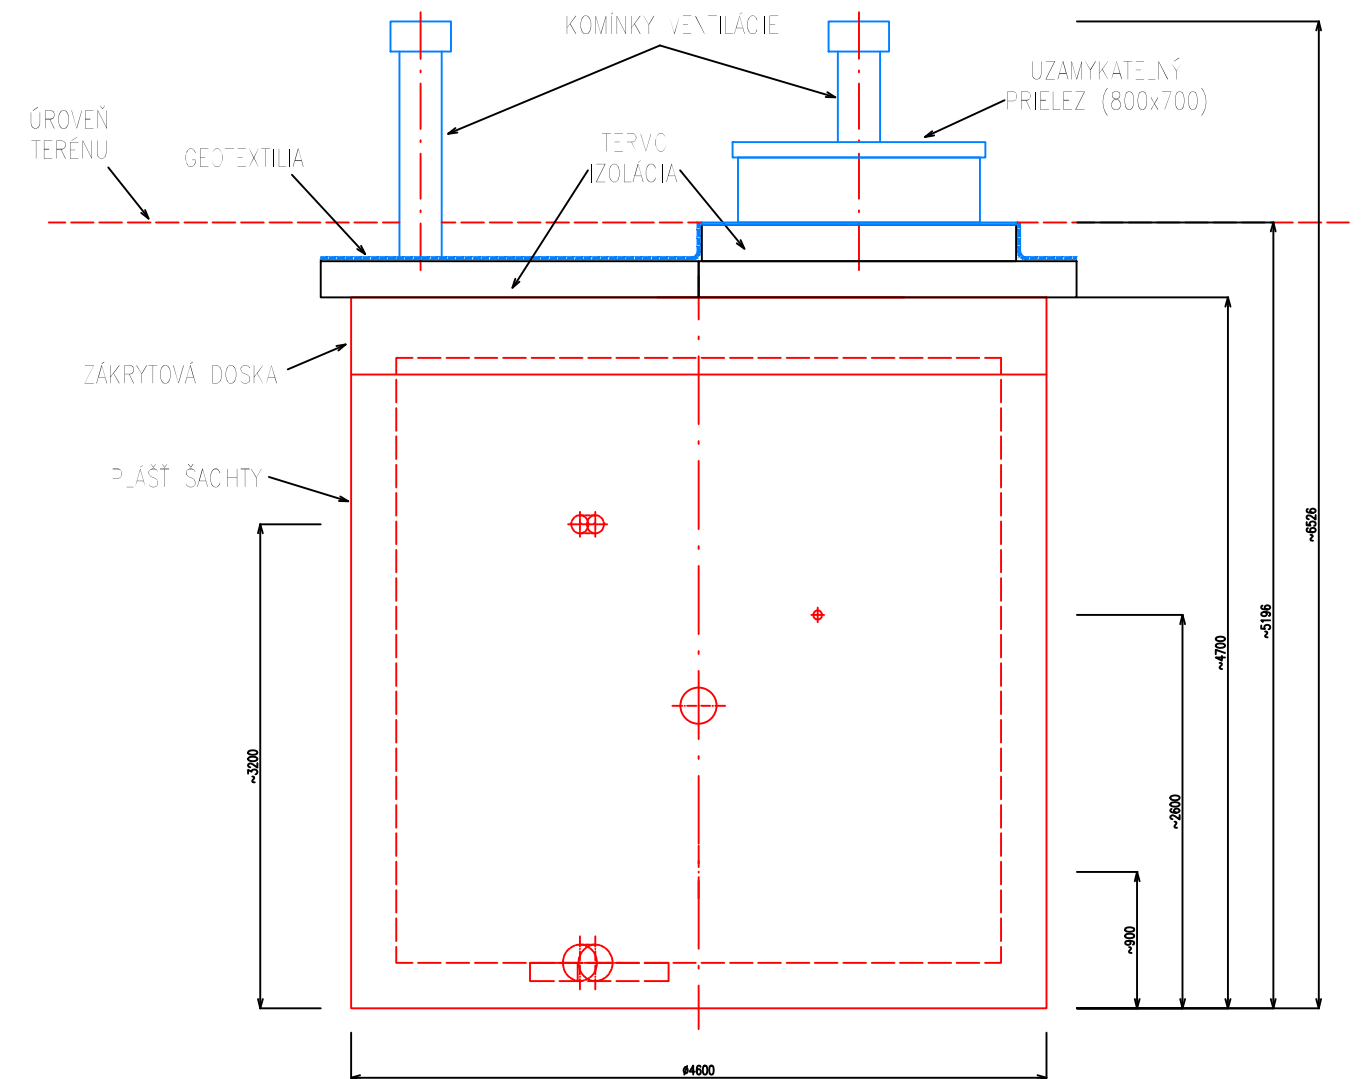

POZNÁMKY:

- UMIESTNENIE ODVODŇOVACIEHO PRESTU JE MOŽNÉ ZMENIŤ
- ŠACHTA SA ULOŽÍ V SPÁDE ~0,5% SMEROM KU KALOVEJ ŠACHTIČKE

**POZOR! PODZEMNÉ VEDENIA!!!
PRED ZAČATÍM PRÁC VYTÝČIŤ!**