



**NAWIERZCHNIA UTWARDZONA
Z KOSTKI BETONOWEJ
- DOJŚCIA**

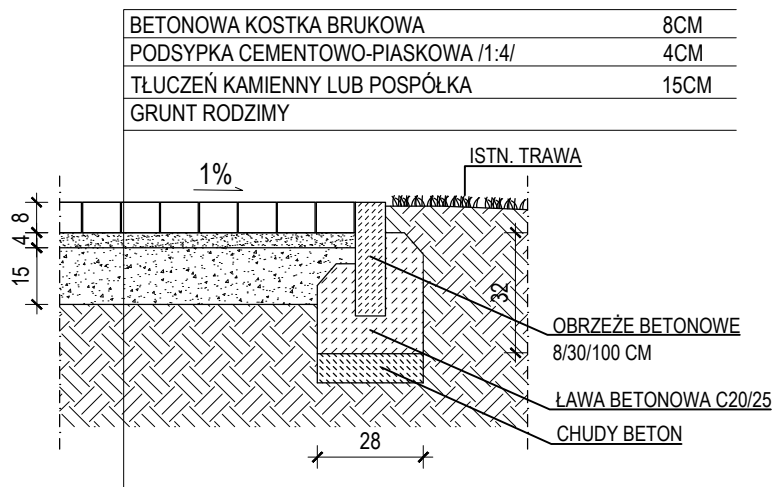

**NAWIERZCHNIA TRAWY
NATURALNEJ Z ROLKI**

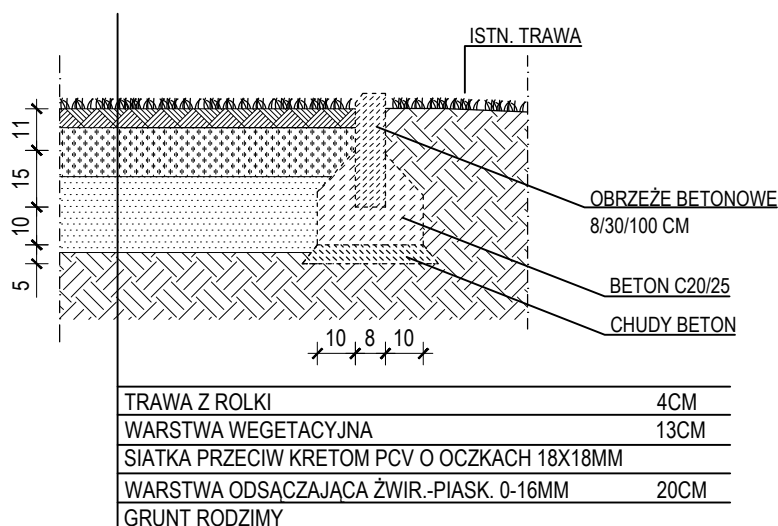

UWAGI:

1. RYSUNEK NALEŻY ROZPATRYWAĆ ŁĄCZNIE Z OPISEM TECHNICZNYM, A EWENTUALNE WĄTPLIWOŚCI WYJAŚNIĆ Z AUTORAMI.

**ZAKŁAD PROJEKTOWANIA I USŁUG INWESTYCYJNYCH
WŁODZIMIERZ ŁOCHOCKI**

88-100 Paterek, ul. Leśna 35, tel. 601 88 24 68

A-06

NAZWA
INWESTYCJI

REMONT BIEŻNI STADIONU Z OGRODZENIEM

RYSUNEK

PRZEKRÓJE NAWIERZCHNI

INWESTOR

GMINA ŁABISZYN,
UL. PLAC 1000-LECIA 1, 89-210 ŁABISZYN

ADRES OBIEKTU

89-210 ŁABISZYN, UL. ŻNIŃSKA, DZ. NR 868, OBR. ŁABISZYN

PROJEKTANT
ARCHITEKTURA I KONSTR.

OPRACOWAŁ
ARCHITEKTURA

mgr inż. arch.
Robert Łochocki

SKALA

1 : 20

DATA

Marzec - 2019

FAZA

PB