



PÓDORYS I.NP- PODHLÁDY

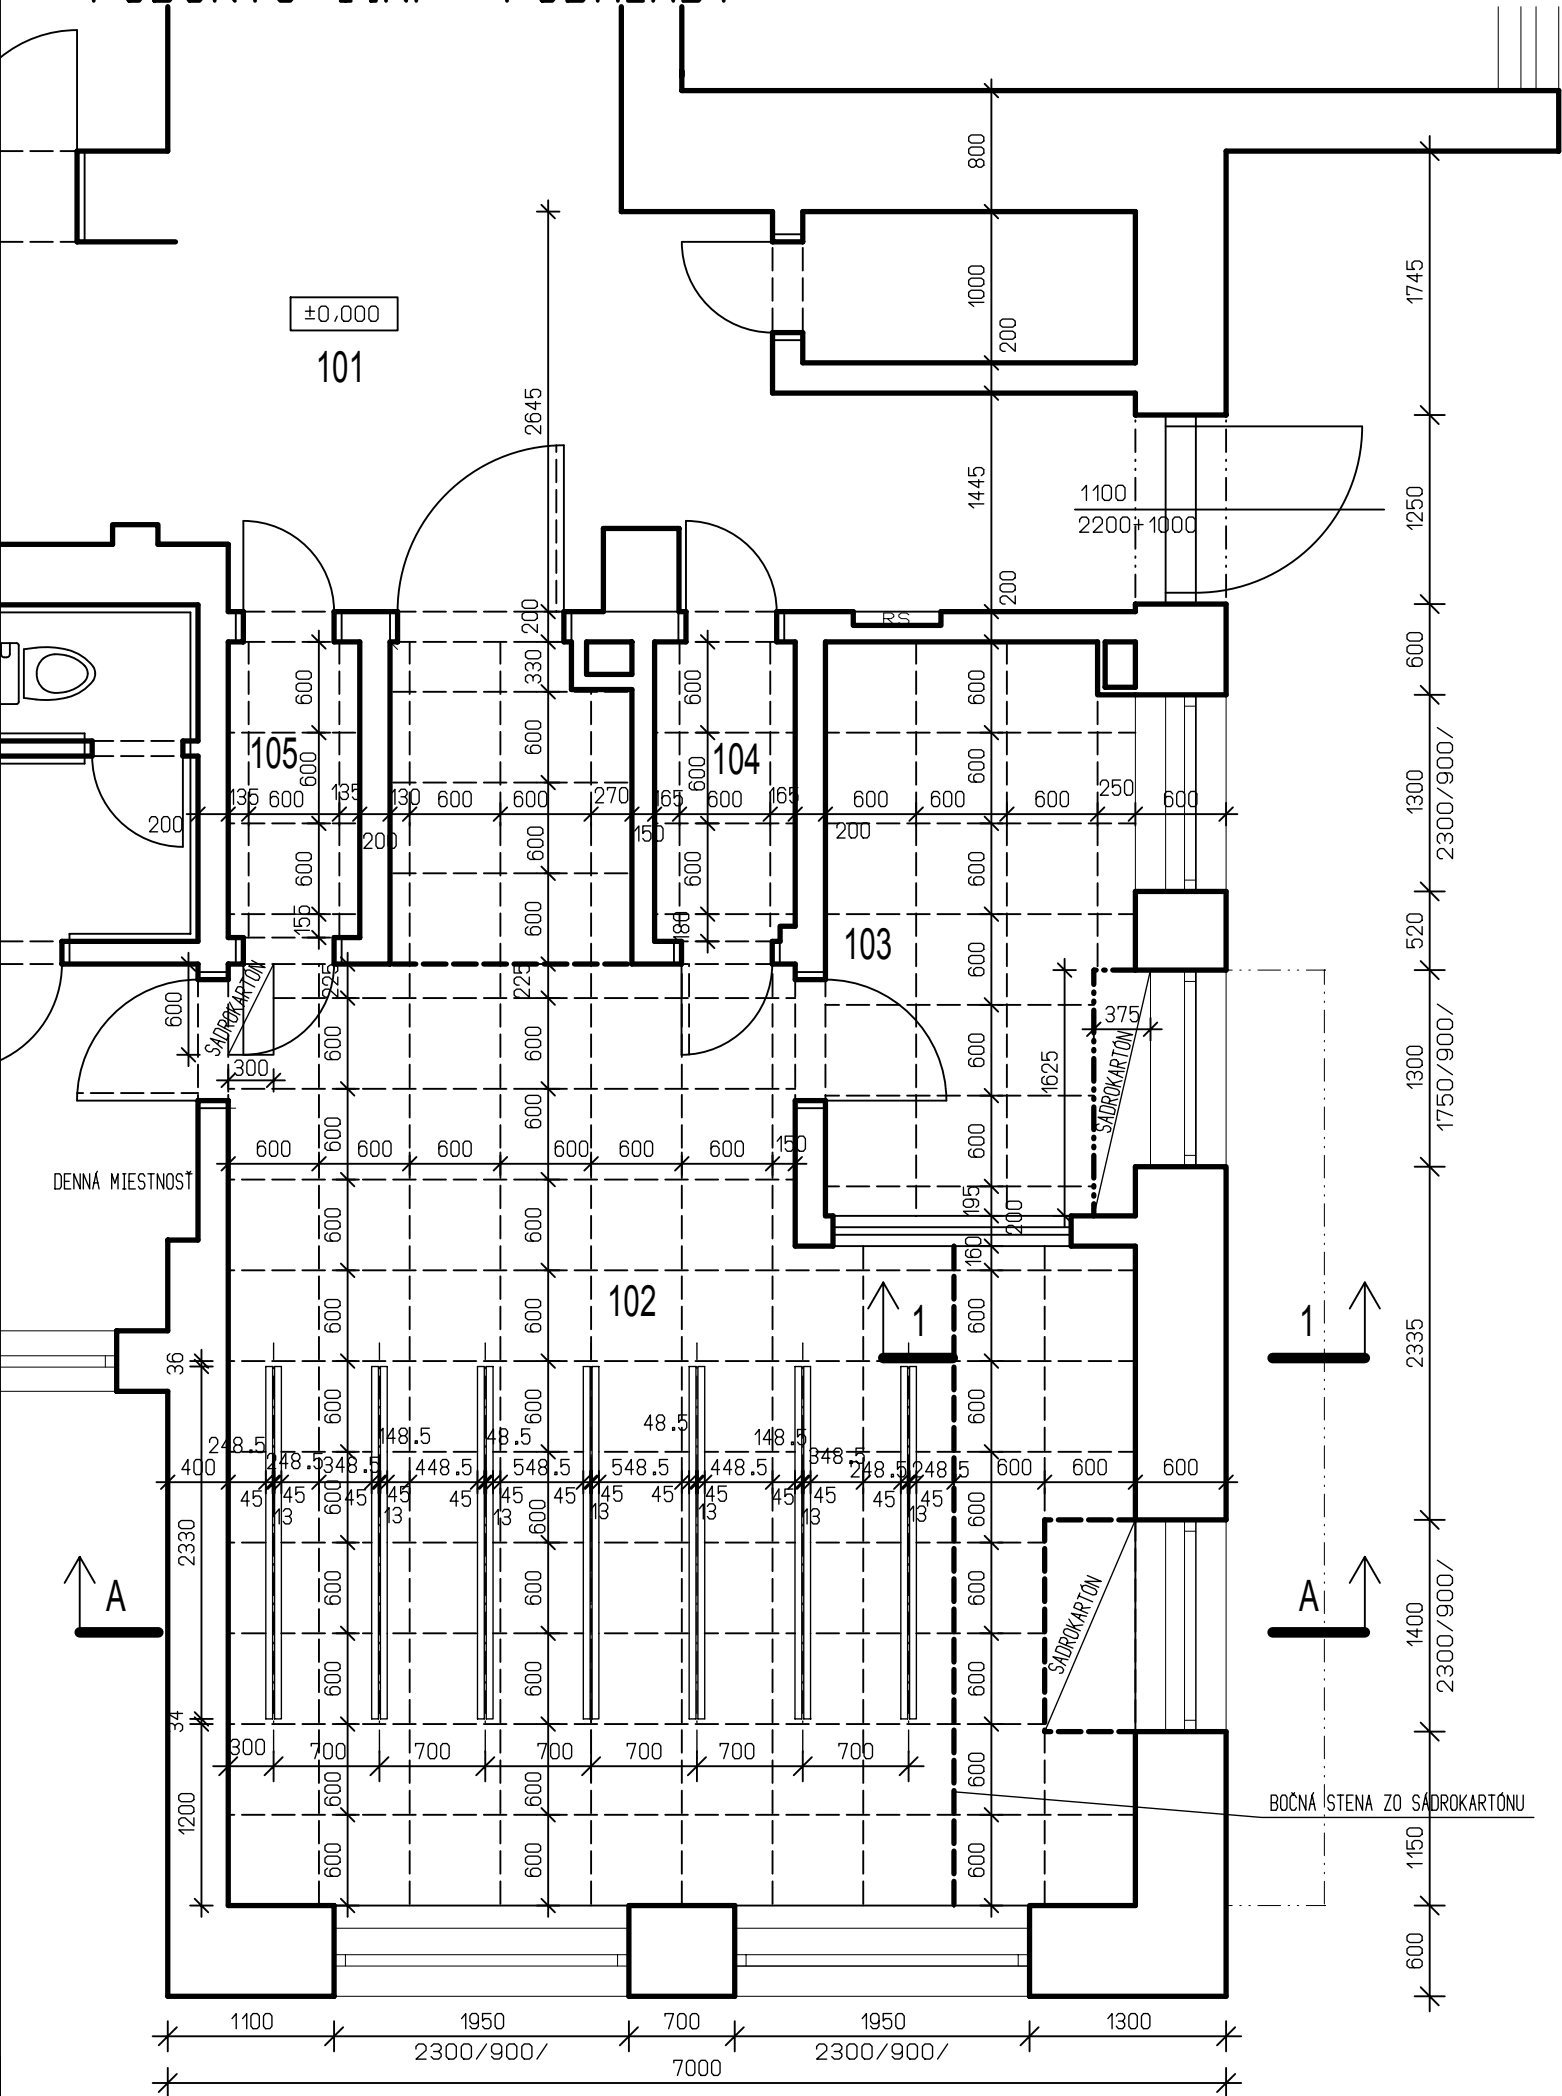

REZ 1-1

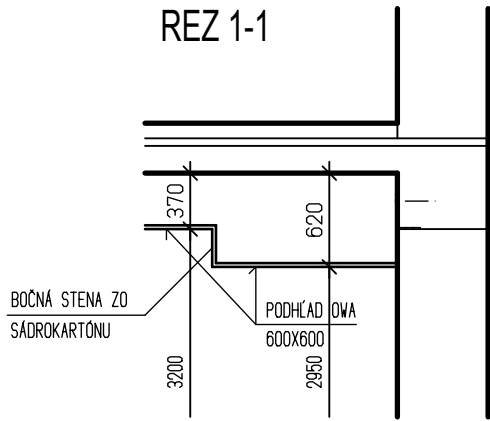

VÝKAZ PODHLÁDU OWA COSMOS 68- 600X600

PODHLÁD OWA COSMOS 68 600X600 S PODKONŠTRUKCIOU RIGIPS, M.Č.102-104,
CELKOVÁ PLOCHA PODHLÁDU OWA COSMOS 68 - 600X600 - 55,8 M2

VÝKAZ PODHLÁDU ZO SÁDROKARTÓNU

PODHLÁD ZO SÁDROKARTÓNU S PODKONŠTRUKCIOU RIGIPS, M.Č.102,103,
CELKOVÁ PLOCHA PODHLÁDU ZO SÁDROKARTÓNU - 7,1 M2

VÝŠKOVÉ OSADENIE PODHLÁDOV

- V M.Č.102 - SPODNÁ HRANA OD PODLAHY 2800, 2950, 3200 MM
- V M.Č.103 - SPODNÁ HRANA OD PODLAHY 2800, 3200 MM
- V M.Č.104,105 - SPODNÁ HRANA OD PODLAHY 3200 MM

AUTOR	ING.ŠUTY	VYPRACOVAL	ING.CSONKA	<div>DOMINO INVEST s.r.o.</div> <div>ING.JURAJ ŠUTY</div> <div>AUTORIZOVANÝ STAVEBNÝ INŽINIER</div> <div>SZAKKAYHO 1, KOŠICE</div> <div>TEL. 0905 406 874</div> <div>mail: suty@iol.sk</div>
ZODP.PROJ.	ING.ŠUTY	KONTROLA	ING.ŠUTY	
KRAJ	ŽILINSKÝ	MIESTO	MARTIN	
INVESTOR	UNIVERZITNÁ NEMOCNICA MARTIN, KOLLÁROVA 2, 036 01 MARTIN			
STAVBA	STAVEBNÁ PRIPRAVENOSŤ PRE MONTÁŽ RTG PRÍSTROJA NR SYS C400 NA I.NP UNM, KOLLÁROVA 2, MARTIN			
ČÍS.P.S./OBJ.	NÁZOV P.S./OBJ.		ZAK.Č.	150 12024
O 1	STAVEBNÉ ÚPRAVY RTG		STUPEŇ	JP
			FORMÁT	2A4
			DÁTUM	1.2024
PROFESIA	V Ý K R E S		MIERKA	ČÍSLO VÝKRESU
AS	PÓDORYS I.NP – PODHLÁDY		1:50	AS–6