



PÔDORYS I.NP–JESTVUJÚCI STAV

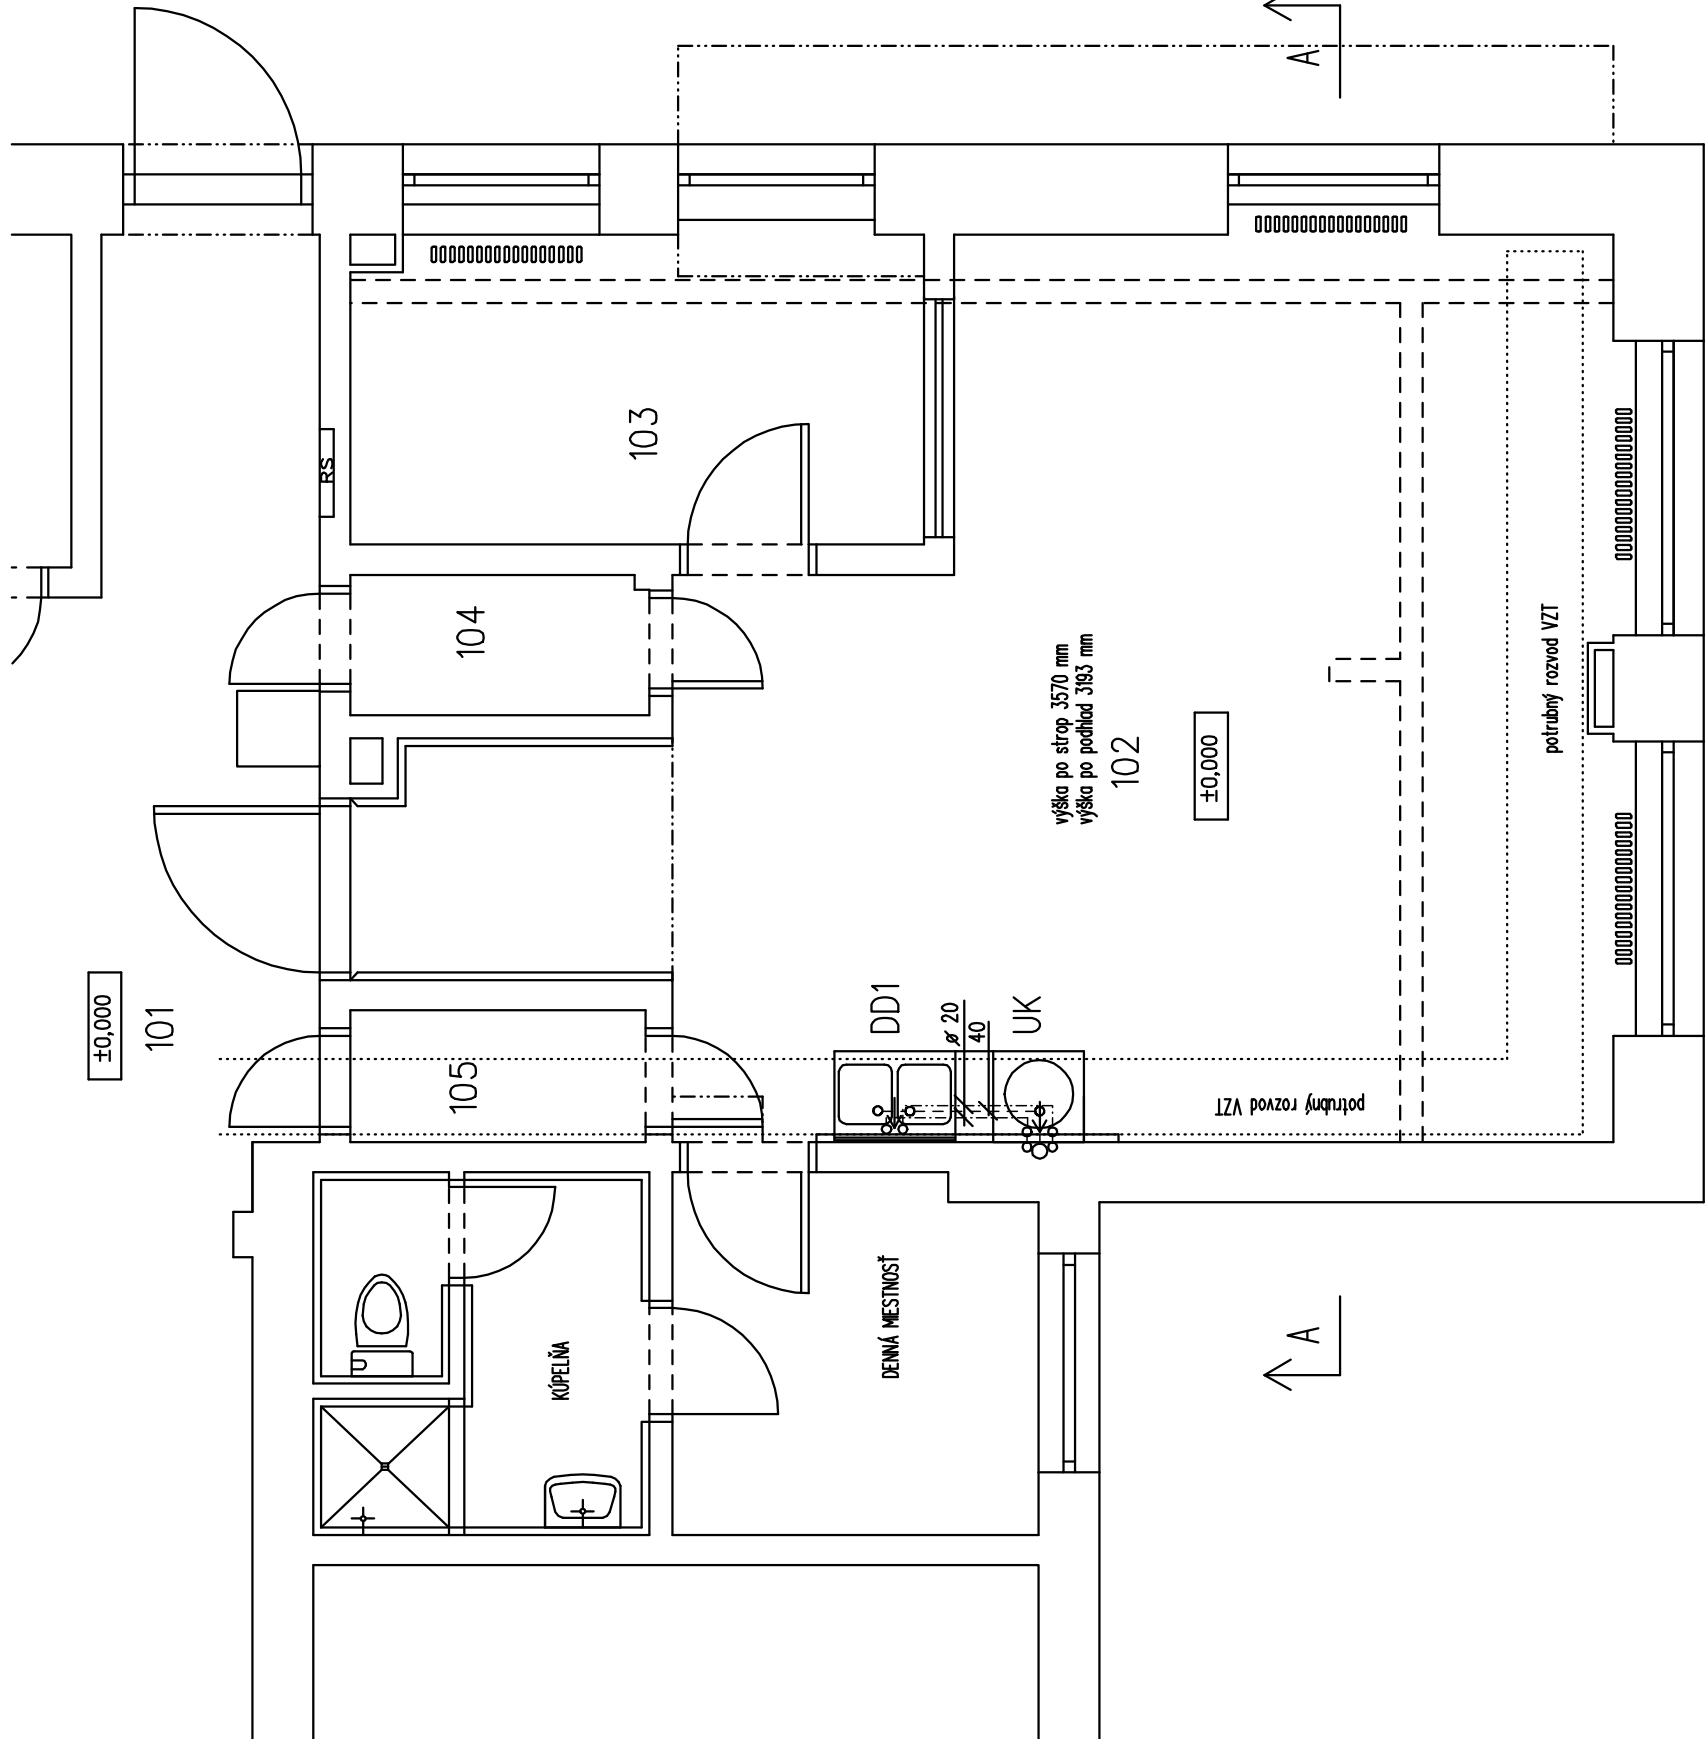

PÔDORYS I.NP–NOVÝ STAV

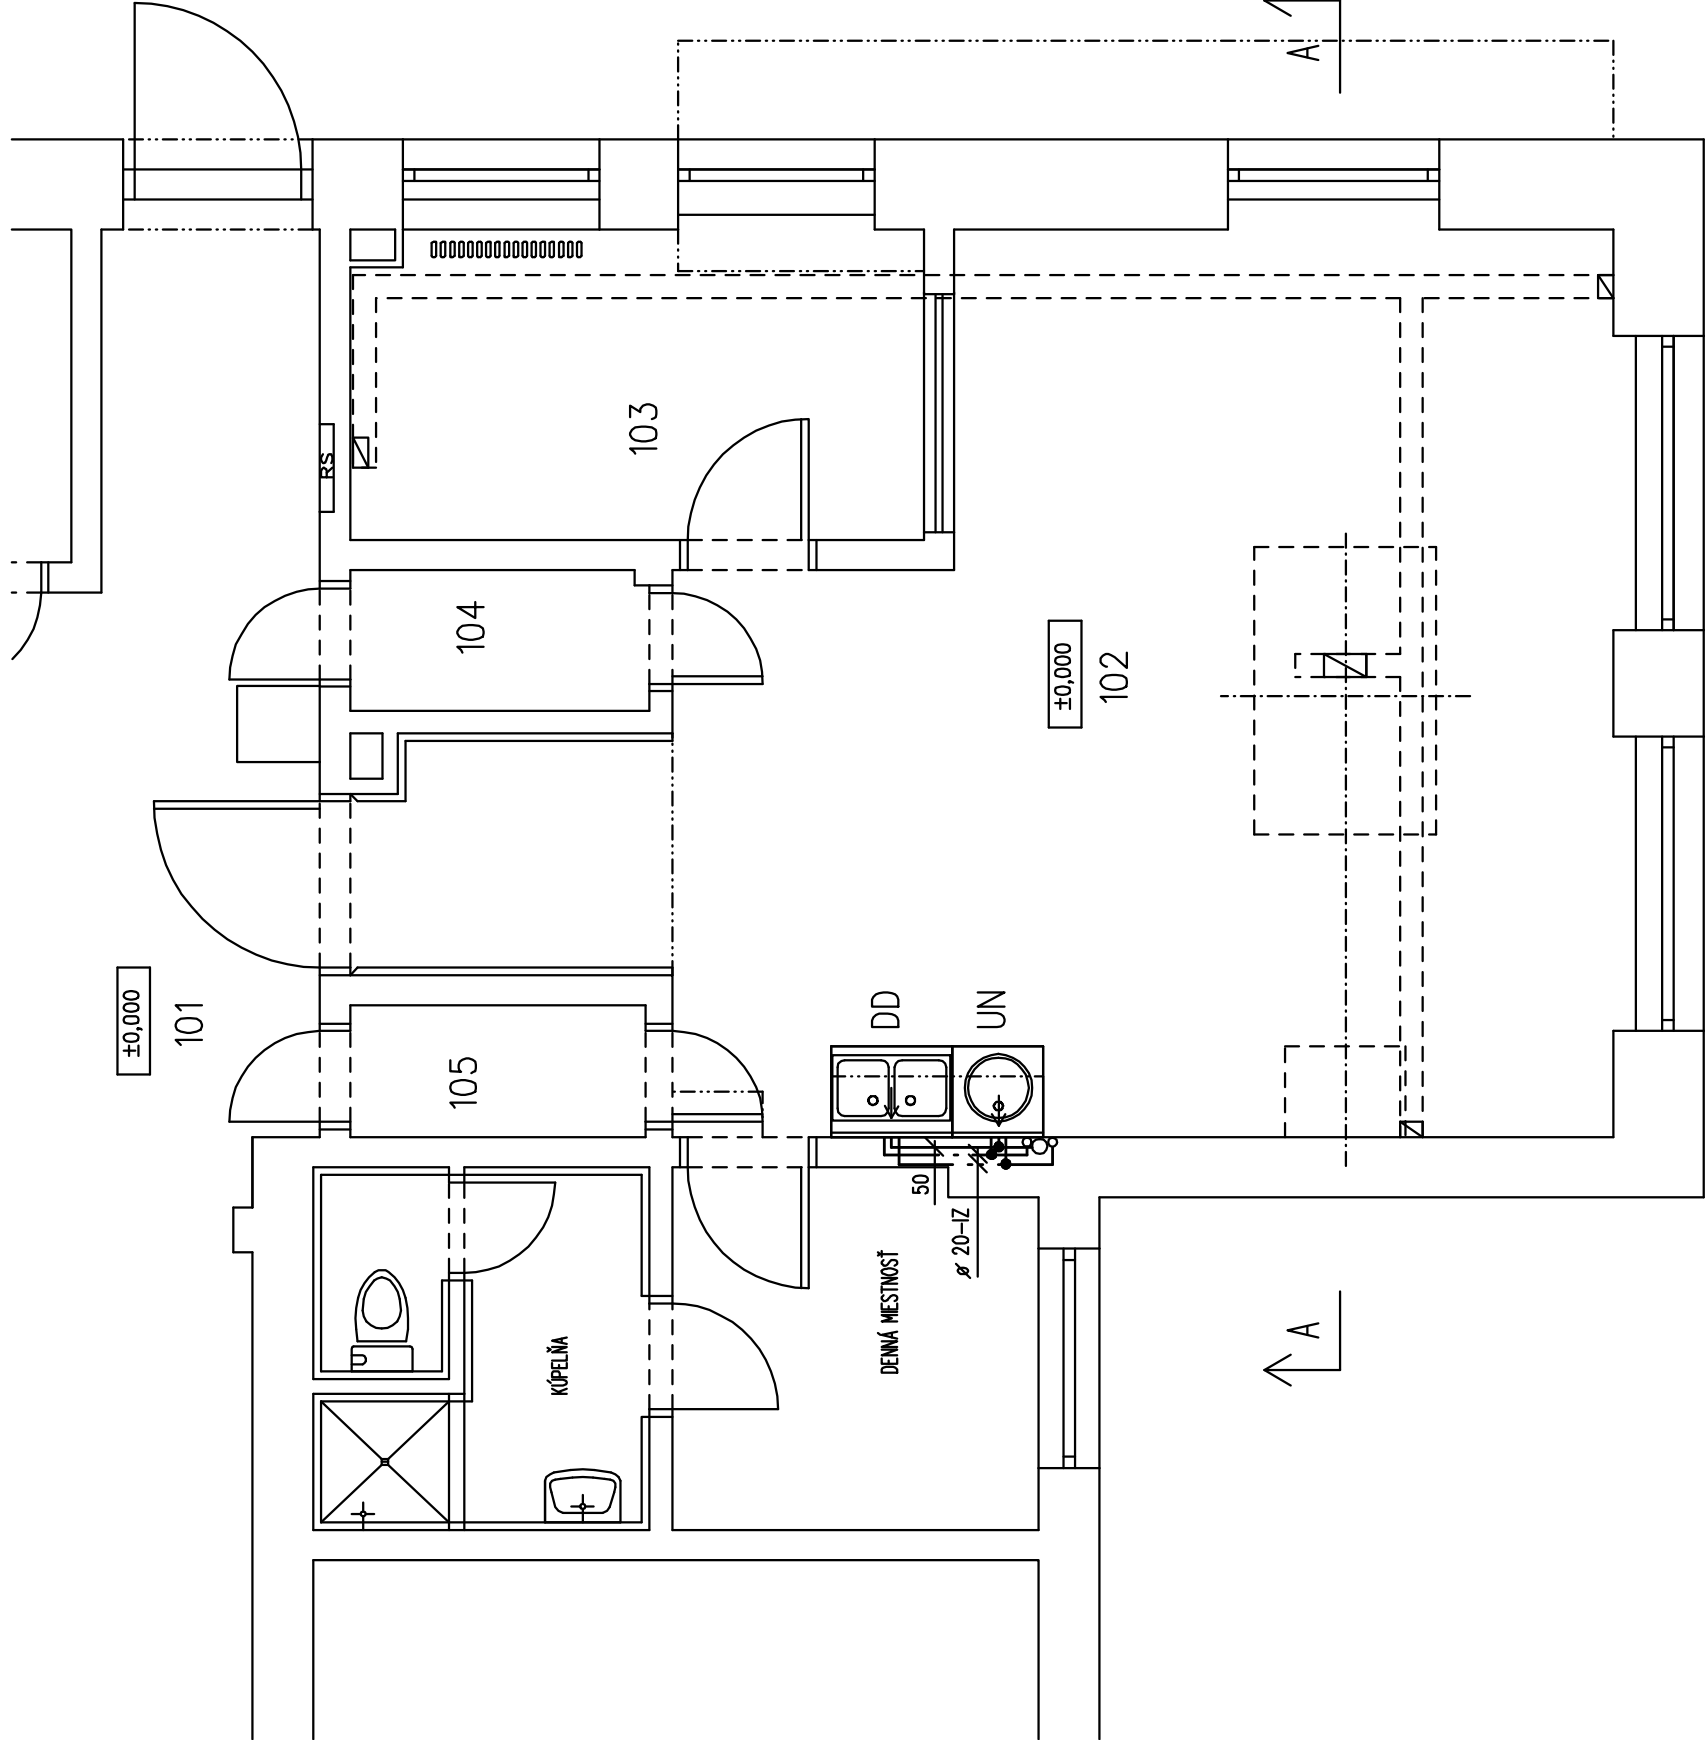

LEGENDA MIESTNOSTÍ

M.Č.	NÁZOV MIESTNOSTÍ
101	CHODBA
102	RTG VYŠETROVŇA
103	OVLÁDAČ
104	KABÍŇKA PAC.
105	KABÍŇKA PAC.

LEGENDA

— ) —	JESTVUJÚCE ODPADNÉ PRÍPOJOVACIE KANALIZAČNÉ POTRUBIE Z PVC
---	JESTVUJÚCI ROZVOD STUDENEJ VODY
----	JESTVUJÚCI ROZVOD TEPLEJ VODY
---	NAVRHOVANÉ NOVÉ POTRUBIE SV. RÚRY PLAST. TLAKOVÉ VIACVRSTVOVÉ WAVIN TIGRIS KŤHIZOLÁCIA MIRELON HR. 9 mm
---	NAVRHOVANÉ NOVÉ POTRUBIE TPV, RÚRY PLAST. TLAKOVÉ VIACVRSTVOVÉ WAVIN TIGRIS KŤHIZOLÁCIA MIRELON HR. 20 mm
---	NAVRHOVANÉ NOVÉ PRÍPOJOVACIE KANALIZ. POTRUBIE Z PP, KANALIZAČNÝ SYSTÉM WAVIN SITECH+(ODHLUČNENÝ SYSTÉM)
---	UN
---	DD


UN

DD

UMÝVADLO NEREZOVÉ SANELA TYP SLUN 44. VČÍTANE SIFÓNU+UMÝVADLOVÁ STOJÁNKOVÁ BATERIA DEEP BY JIKA ě. H31IU004111H+2xROHOVÝ VENTIL (SIKO) DN10/15 S PÁČKOU RVP+2xFLEXI HADICA K BATERII M10x10, DĹŽKA 400 mm

NEREZOVÝ DREZ DVOJDIELNNY ALVEUS BASIC 160 (780x465 mm) ě. 1039144+ODPADNÁ SÚPRAVA HL23–DN40+2xODPADNÝ VENTIL SO SITKOM HL14/90–DN40+DREZOVÁ ZÁPACHOVÁ UZÁVERKA HL100G–DN50+UMÝVADLOVÁ STOJÁNKOVÁ BATERIA DEEP BY JIKA ě. H31IU004111H+2xROHOVÝ VENTIL (SIKO) DN10/15 S PÁČKOU RVP+2xFLEXI HADICA K BATERII M10x10, DĹŽKA 400 mm

ZVISLÁ SCHÉMA

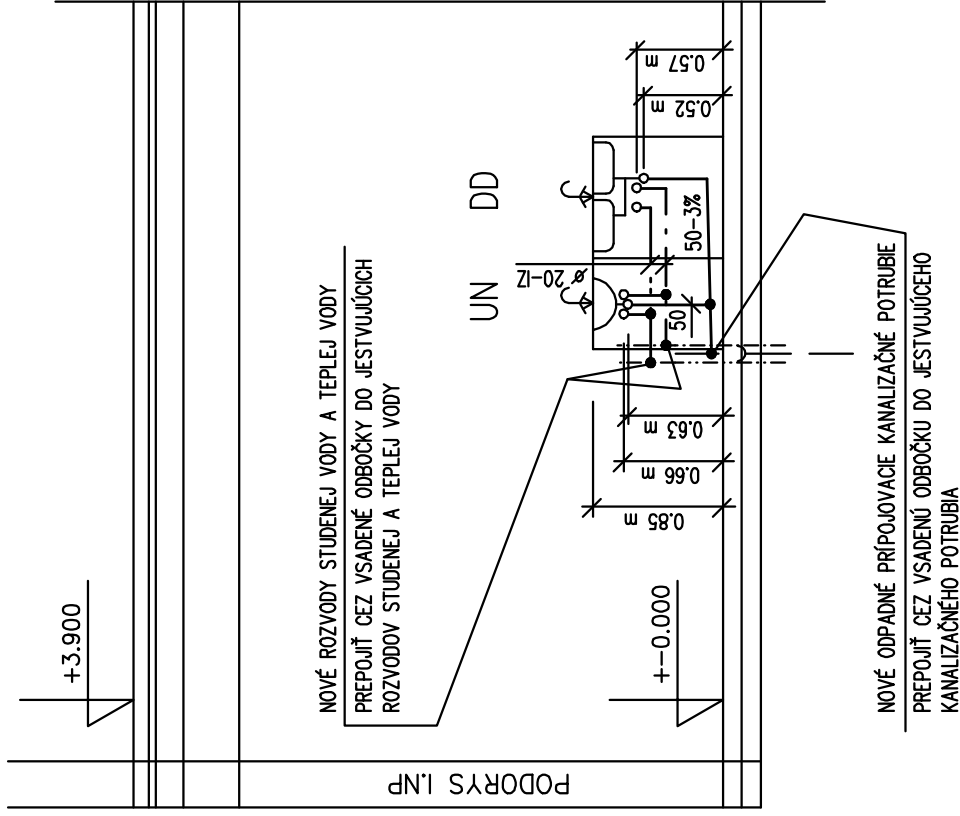

POZNÁMKA

ZAUSTEENIE NOVÉHO KANALIZAČNÉHO ODPADNÉHO POTRUBIA DO JESTVUJÚCEHO KANALIZAČNÉHO POTRUBIA, ZAUSTEENIE NOVÝCH ROZVODOV STUDENEJ VODY A TEPLEJ VODY DO JESTVUJÚCICH ROZVODOV STUDENEJ A TEPLEJ VODY JE LEN ORIENTAČNÉ. VÝSKOVÉ A POLOHOVÉ ZAUSTEENIE BUDE SKOORDINOVANÉ PRIAMO NA STAVBE. PO ODKRYTÍ JESTVUJÚCEHO STAVU

Autor projektu: Ing. J. ŠUTY	Zodpovedný projektant: E. CSAKÁRIOVÁ	Vypracoval: Ing.F.Priščák
Investor: UNIVERZITNÁ NEMOCNICA MARTIN, KOLLÁROVA 2, 036 01 MARTIN	Slovo: STAVEBNÁ PRIPRAVENOSŤ PRE MONTÁŽ RTG PRÍSTROJA NR SYS C400 NA I.NP UNM, KOLLÁROVA 2, MARTIN	
Číslo: 01	STAVEBNÉ ÚPRAVY RTG	
Profesia: ZTI	Podorys I.NP+ZVISLÁ SCHÉMA	
Mierka: 1 : 50	Výkres číslo: ZTI-1	