


I. Výmena nábytku na študentských izbách ŠD DRUŽBA, UK v Bratislave

Pôdorys - typická ubytovacia bunka - riešený priestor

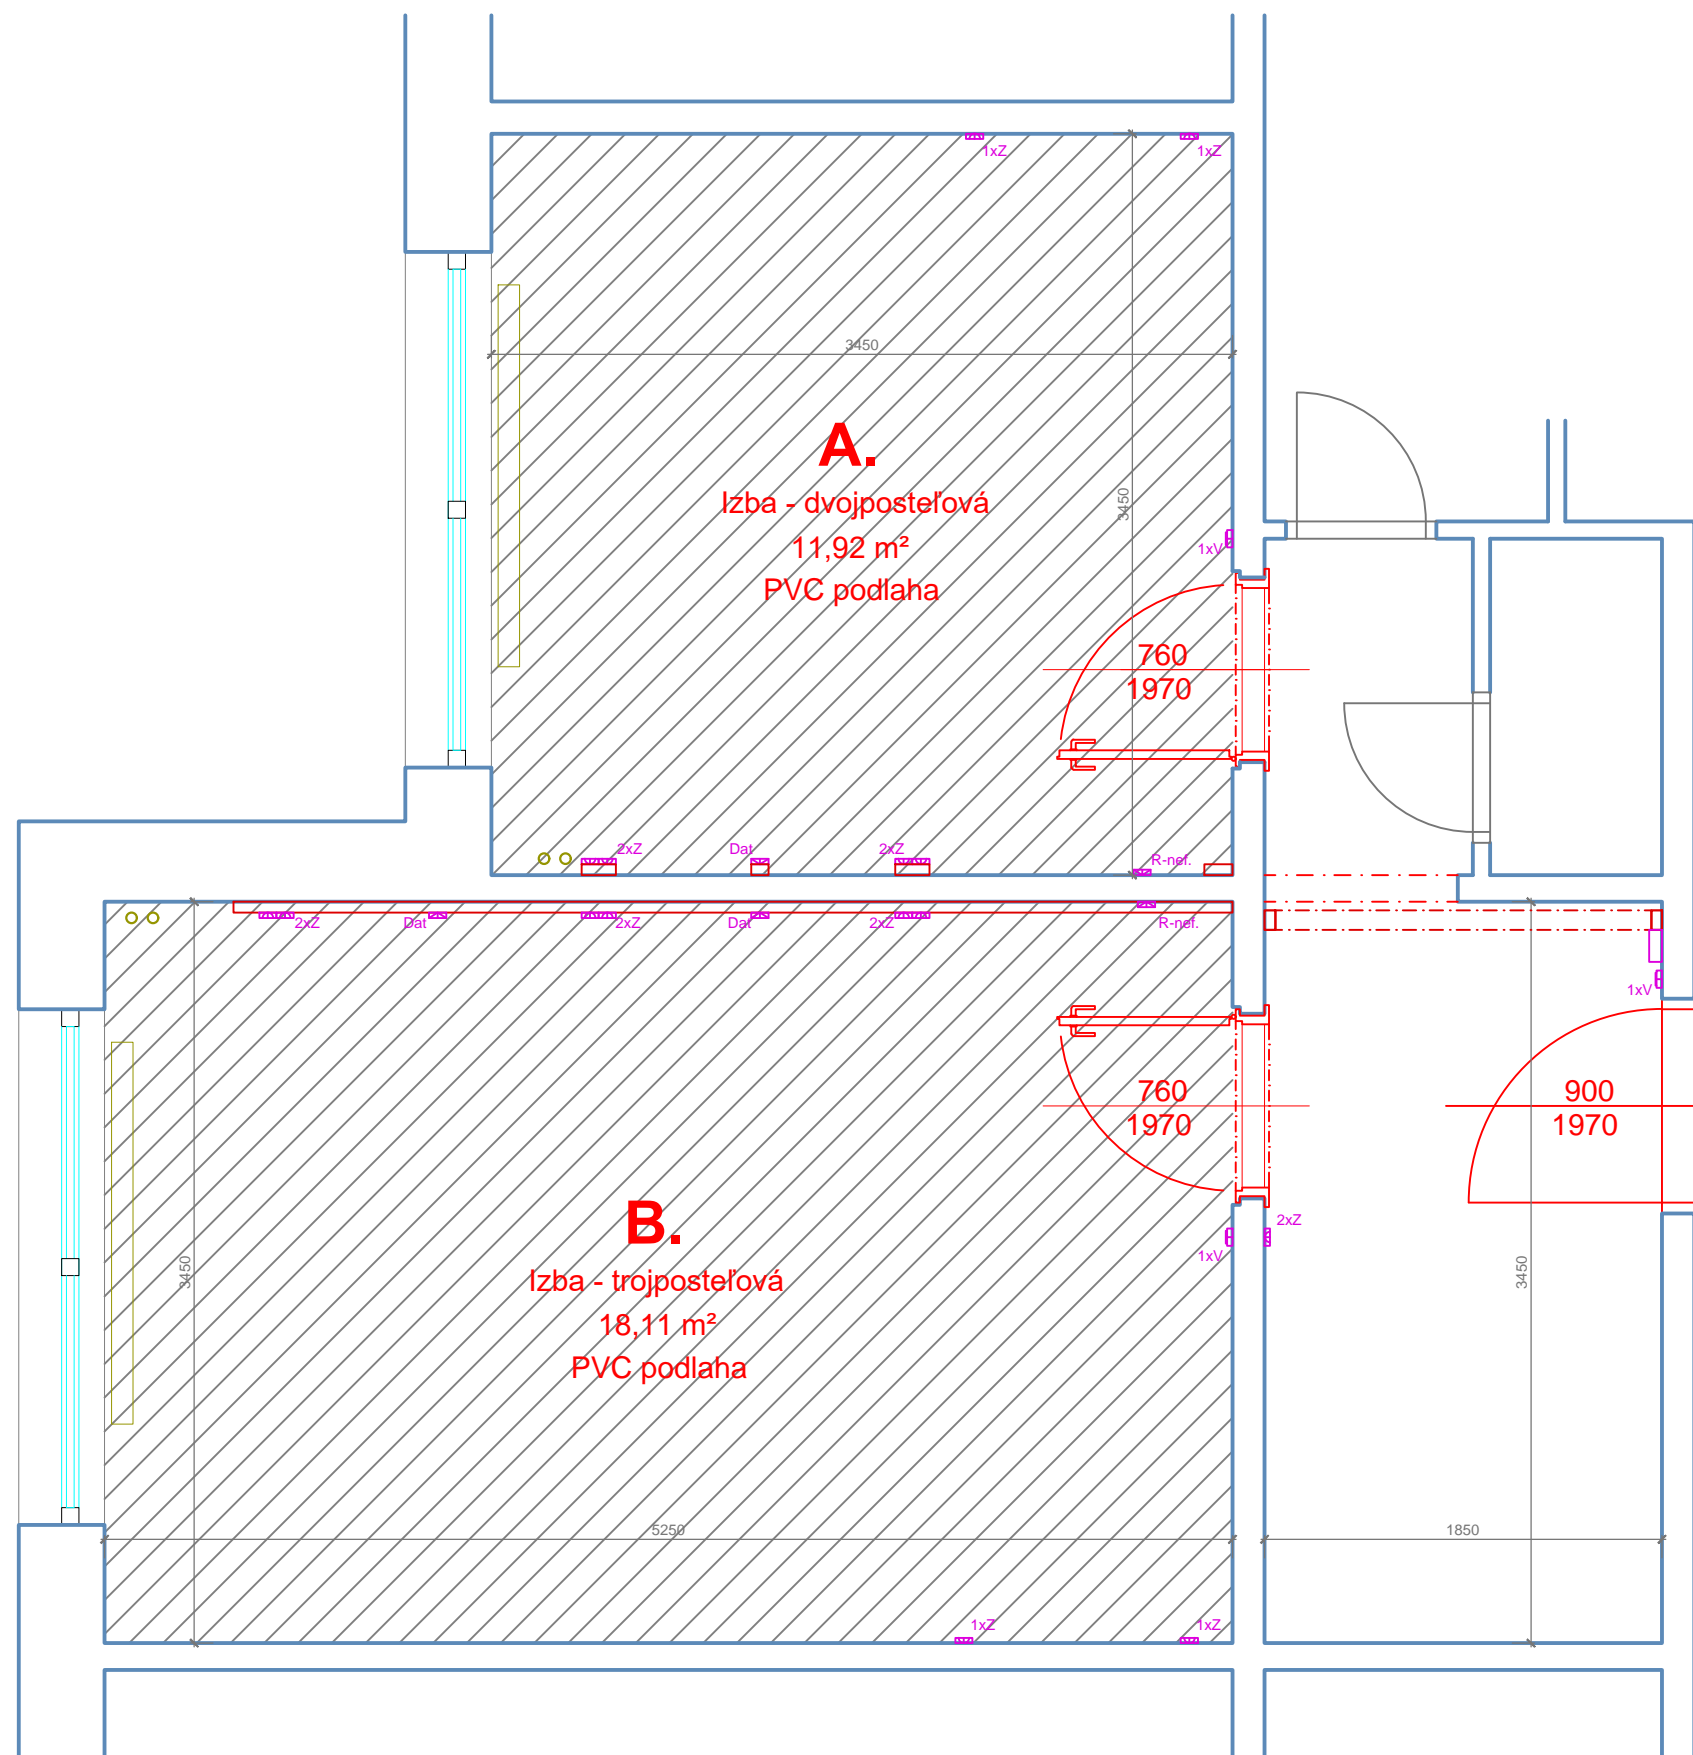

Pôdorys

M 1:35