

Poradové číslo:

KE-0047 / 2022

Vybavuje: p. Duhaň, tel. 0918 945 137, v Košiciach,

dňa: **14.1.2022**Stavebná akcia : **Novostavba garáže pre zásahovú techniku**Miesto, kat.územie: **Veľké Kapušany****p.č. 168, 165/1**Účel: **úz. a stavebného povolen****nedôjde**ku stretu PTZ prevádzkovateľa **Orange Slovensko a.s. Metodova 8, 821 09 Bratislava**

Existujúce PTZ sú chránené ochranným pásom. V káblovej ryhe sú uložené HDPE trubky, optické káble a spojky roznej funkčnosti. Údaje o technickom stave a počte HDPE poskytneme po zdôvodnenej potrebe pri vytýčení trasy.

Pri projektovaní stavieb dodržať priestorovú normu STN 736005 a ustanovenia zákona o elektronických komunikáciach č. 351/2011 Z.z. o ochrane sietí a zariadení. Pri krížení sietí, tesných súbehoch, pri budovaní nových komunikácií a spevnených plôch pokiaľ nedochádza k prekládke, optickú trasu mechanicky chrániť žlabovaním. Všetky vynútené práce výstavbou na ochrane TKZ a prekládky trasy riešiť samostatným projektom odsúhlaseným na Orange Slovensko, a.s..

Mechanická ochrana a prekládka budú realizované v plnej výške na náklady investora. Realizáciu prekládky PTZ Orange vykoná na základe územného rozhodnutia a " Zmluvy o preložke" so spoločnosťou Orange Slovensko a.s. nim poverená servisná organizácia. Zahájenie stavebných prác v ochrannom pásme optickej trasy oznámiť správcovi PTZ.

Upozorňujeme, že

1/ vo Vašom záujmovom území, resp. v trasách Orange Slovensko a.s., sa môžu nachádzať TKZ iných prevádzkovateľov
2/ rádiokomunikačné stavby Orange Slovensko a el. prípojky ku nim, nie sú predmetom tohto vyjadrenia

Ďalej pri akýchkoľvek prácach, ktorými môžu byť ohrozené alebo poškodené PTZ, ste povinný vykonať všetky objektívne účinné ochranné opatrenia najmä tým, že zabezpečíte:

- pred začatím zemných prác **vytýčenie** a vyznačenie polohy PTZ priamo na povrchu terénu objednať u správcu PTZ / vyznačenie podzemnej trasy si prevedie objednavateľ farbou alebo kolíkmi /
- preukázateľné oboznámenie pracovníkov, vykonávajúcich zemné práce, s vytýčenou a vyznačenou polohou PTZ a upozornenie pracovníkov vykonávajúcich zemné práce na možnú polohovú odchýlku +/- 30 cm skutočného uloženia PTZ od vyznačenej polohy na povrchu terénu, aby pri prácach v miestach výskytu vedení a zariadení pracovali s najväčšou opatrnosťou a bezpodmienečne nepoužívali nevhodné náradie (napr. hĺbiace stroje) vo vzdialenosti najmenej 1 m (**v ochrannom pásme 1,5 m**) na každú stranu od vyznačenej polohy PTZ,
- dodržanie zákazu prechádzania ťažkými vozidlami, kým sa nevykoná ochrana proti mechanickému poškodeniu
- nad optickou trasou dodržanie zákazu skládok a budovania zariadení, ktoré by znemožňovali prístup k PTZ
- súhlas prevádzkovateľa a správcu pri zmene nivelety nad trasou PTZ
- aby odkryté časti PTZ boli riadne zabezpečené proti previsu, ohrozeniu a poškodeniu nepovolnou osobou
- pred záhrom previesť zhutnenie zeminy pod HDPE trasou, obnoviť krytie a značenie (zákrytové dosky, fólia, markery)
- aby bezodkladne oznámili každé poškodenie PTZ na tel. Číslo 033 / 77 320 32 , mob. 0907 721 378
- overenie výškového a stranového uloženia PTZ ručnými sondami (vzhľadom na to, že nezodpovedáme za zmeny priestorového uloženia PTZ vykonané bez nášho vedomia),
- pred záhrom obnažených miest PTZ prizvať pracovníka servisu ku kontrole, kde bude vystavený zápis o nepoškodení trasy, dodržania podmienok vyjadrenia prevádzkovateľa a správcu PTZ
- ďalšie podmienky prevádzkovateľa a správcu PTZ :

Nedodržanie podmienok ochrany verejnoprospešného zariadenia PTZ je porušením právnej povinnosti podľa § 68 zákona č. 351/2011 a TZ. Toto vyjadrenie platí len v rozsahu nami overenej dokumentácie a pre rozsah prác vyznačených, alebo vymedzených v časti I. tohoto tlačiva. Vyjadrenie stráca platnosť dole uvedeným dátumom.

Vytýčenie vedenia verejnej elektronickej komunikačnej siete vykoná spoločnosť Orange Slovensko, a.s. na základe objednávky do 3 týždňov od jej doručenia. Na objednávke **uvedte číslo vyjadrenia** o existencii PTZ.

Polohu TKZ posúdil a do predložených podkladov zakreslil:

Duhaň

kniha plánov :

list č.

kniha plánov :

list č.

kniha plánov :

list č.

PTZ sú v dotknutom území zakreslené len **orientačne**. Za zakreslenie všetkých existujúcich PTZ do projektovej dokumentácie však podľa § 69 ods. 7 zákona č. 610/2003 Z.z. o elektronických komunikáciach zodpovedá projektant !

MICHLOVSKÝ, spol. s r.o.

Letná 796/9, 921 01 Piešťany
IČO:36 230 537 IČ DPH:SK 2020169723

14.7.2022

Za správcu PTZ

Toto vyjadrenie stráca platnosť !

**ŽIADOSŤ / OBJEDNÁVKA / VYJADRENIA O EXISTENCII PODZEMNÝCH
TELEKOMUNIKAČNÝCH ZARIADENÍ
PREVÁDZKOVATEĽA – ORANGE SLOVENSKO a.s.**

Poradové číslo: KE- 0047 / 2022

Firma: **JEGON, s.r.o.**
Meno: **Ing. Jozef Gonos**
Adresa: **Š. Kukuru 12**
071 01 Michalovce
telefón: **056/6433457**
IČO : **36200336**
DIČ : **2020040220**
DIČ DPH : **SK 2020040220**

žiadateľ / objednatel

MICHLOVSKÝ , spol. s r.o.
Ľubomír Duhaň, 0918 945 137
UC 3 – údržbové centrum Košice
Pri Hati 1, 040 01 Košice
tel.: 033/77 320 32
IČO : 36 230 537
DIČ : 2020169723
DIČ DPH : SK 2020169723
správca PTZ Orange Slovensko, a.s.

Adresa na doručenie :

michlovsky.ke@michlovsky.sk

Objednávka číslo : 0047 / 2022 **KE**

Na základe objednávky žiadam o vydanie vyjadrenia o existencii podzemných telekomunikačných zariadení (PTZ) na stavebné práce*

Novostavba garáže pre zásahovú techniku

(názov stavebnej akcie - označenie prác)

Presné miesto vykonávania prác a katastrálne územie:

Veľké Kapušany

parcelné číslo: 168, 165/1

a/* prikladám situačný výkres stavebnej akcie č.:

situácia

v mierke

vyhotovený v rámci projektu s názvom

projektantom

b/* ohraničujem miesto konania prác (kde sa nevypracováva projektová dokumentácia) takto:

Podľa prílohy: situácia ,

Vyjadrenie požadujem na účely:


úz. a stavebného povolenia

Žiadateľ: _____ správca PTZ: _____

MICHLOVSKY, spol. s r.o.
Letná 796/9, 921 01 Piešťany
IČO:36 230 537 IČ DPH:SK 2020169723

V Košiciach dňa: 14.01.22

Pečiatka: _____

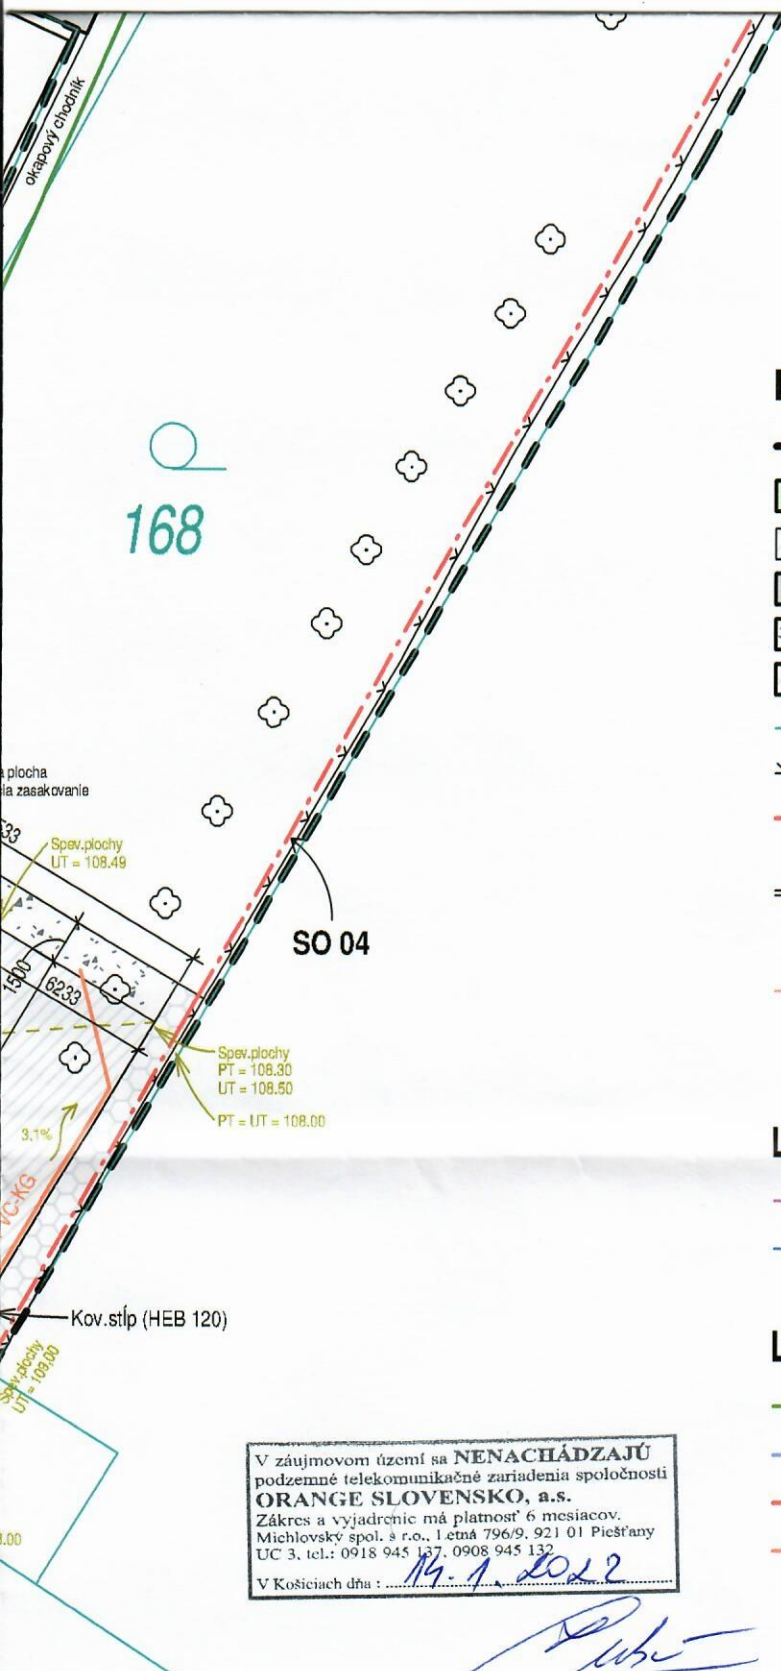

OBJEKTOVÁ SKLADBA

- SO 01 - GARÁŽ PRE ZÁSAHOVÚ TECHNIKU
- SO 02 - SPEVNENÉ PLOCHY
- SO 03 - ZÁLOŽNÝ EL. ZDROJ
- SO 04 - OPLOTENIE

LEGENDA

- HRANICA RIEŠENÝCH POZEMKOV
- SO 01 - GARÁŽ PRE ZÁSAHOVÚ TECHNIKU, 227,8 m²
- SO 02 - SPEVNENÉ PLOCHY, 408,5 m²
- SO 03 - ZÁLOŽNÝ EL. ZDROJ
- ŠTRKOVÉ PLOCHY, 23,4 m²
- ZATRAVŇOVACIA BET.DLAŽBA
- INFORMATÍVNY STAV KATASTER
- EXIST. HRANICA OPLOTENIA
- NÁVRH NOVÉHO OPLOTENIE V MIESTE PÔVODNÉHO - CELKOVÁ DĹŽKA 157m
- OPORNÝ MÚR
- STROM
- VSTUPY DO EXIST.OBJEKTOV, BRÁNY
- VSTUP / VJAZD DO NAVRHOVANÉHO OBJEKTU

LEGENDA JESTV. INŽIN. SIETI

- NN VZDUŠNÉ VEDENIE
- TELEKOMUNIKAČNÉ VZDUŠNÉ VEDENIE

LEGENDA NAVRH. INŽIN. SIETI

- EL. VEDENIE PODZEMNÉ - NN
- EL. VEDENIE PODZEMNÉ - SLABOPRÚD
- TEPLOVODNÉ VEDENIE - PREDIZOLOVANÉ RÚRY
- DÁŽDOVÁ KANALIZÁCIA

+0,000 = 109,030 m.n.m.

JEGON
Architektonická kancelária

Š. Kukuřu 12, MICHALOVCE
www.jegon.sk
+421 (0)56 6433457

INVESTOR: Ministerstvo vnútra SR, Pribinova 2, 812 72 Bratislava

MIESTO STAVBY: Okres Michalovce, obec Veľké Kapušany, parc.č. 168, 165/1, 166/3

AUTOR: Ing. Jozef Gonos

ZOD.PROJEKTANT: Ing. Jozef Gonos

PROJEKTANT: Ing.arch. Ondřej Ulip

STAVBA:

Novostavba garáže pre zásahovú techniku

STAVEBNÝ OBJEKT:

NÁZOV VÝKRESU: Situácia koordinačná

DIEL:	ARCH.Č.:	FORMÁT:	DÁTUM:	MIERKA:
C	1438	4 x A4	12 / 2021	1 : 250

Č. PARE



Č.VÝKRESU:

1438-C-02

STUPEŇ PD: PD pre zlučenie

ÚR + SP a realizáciu stavby

TENTO PROJEKT JE DUŠEVNÝM VLASTNÍCTVOM AUTORA