


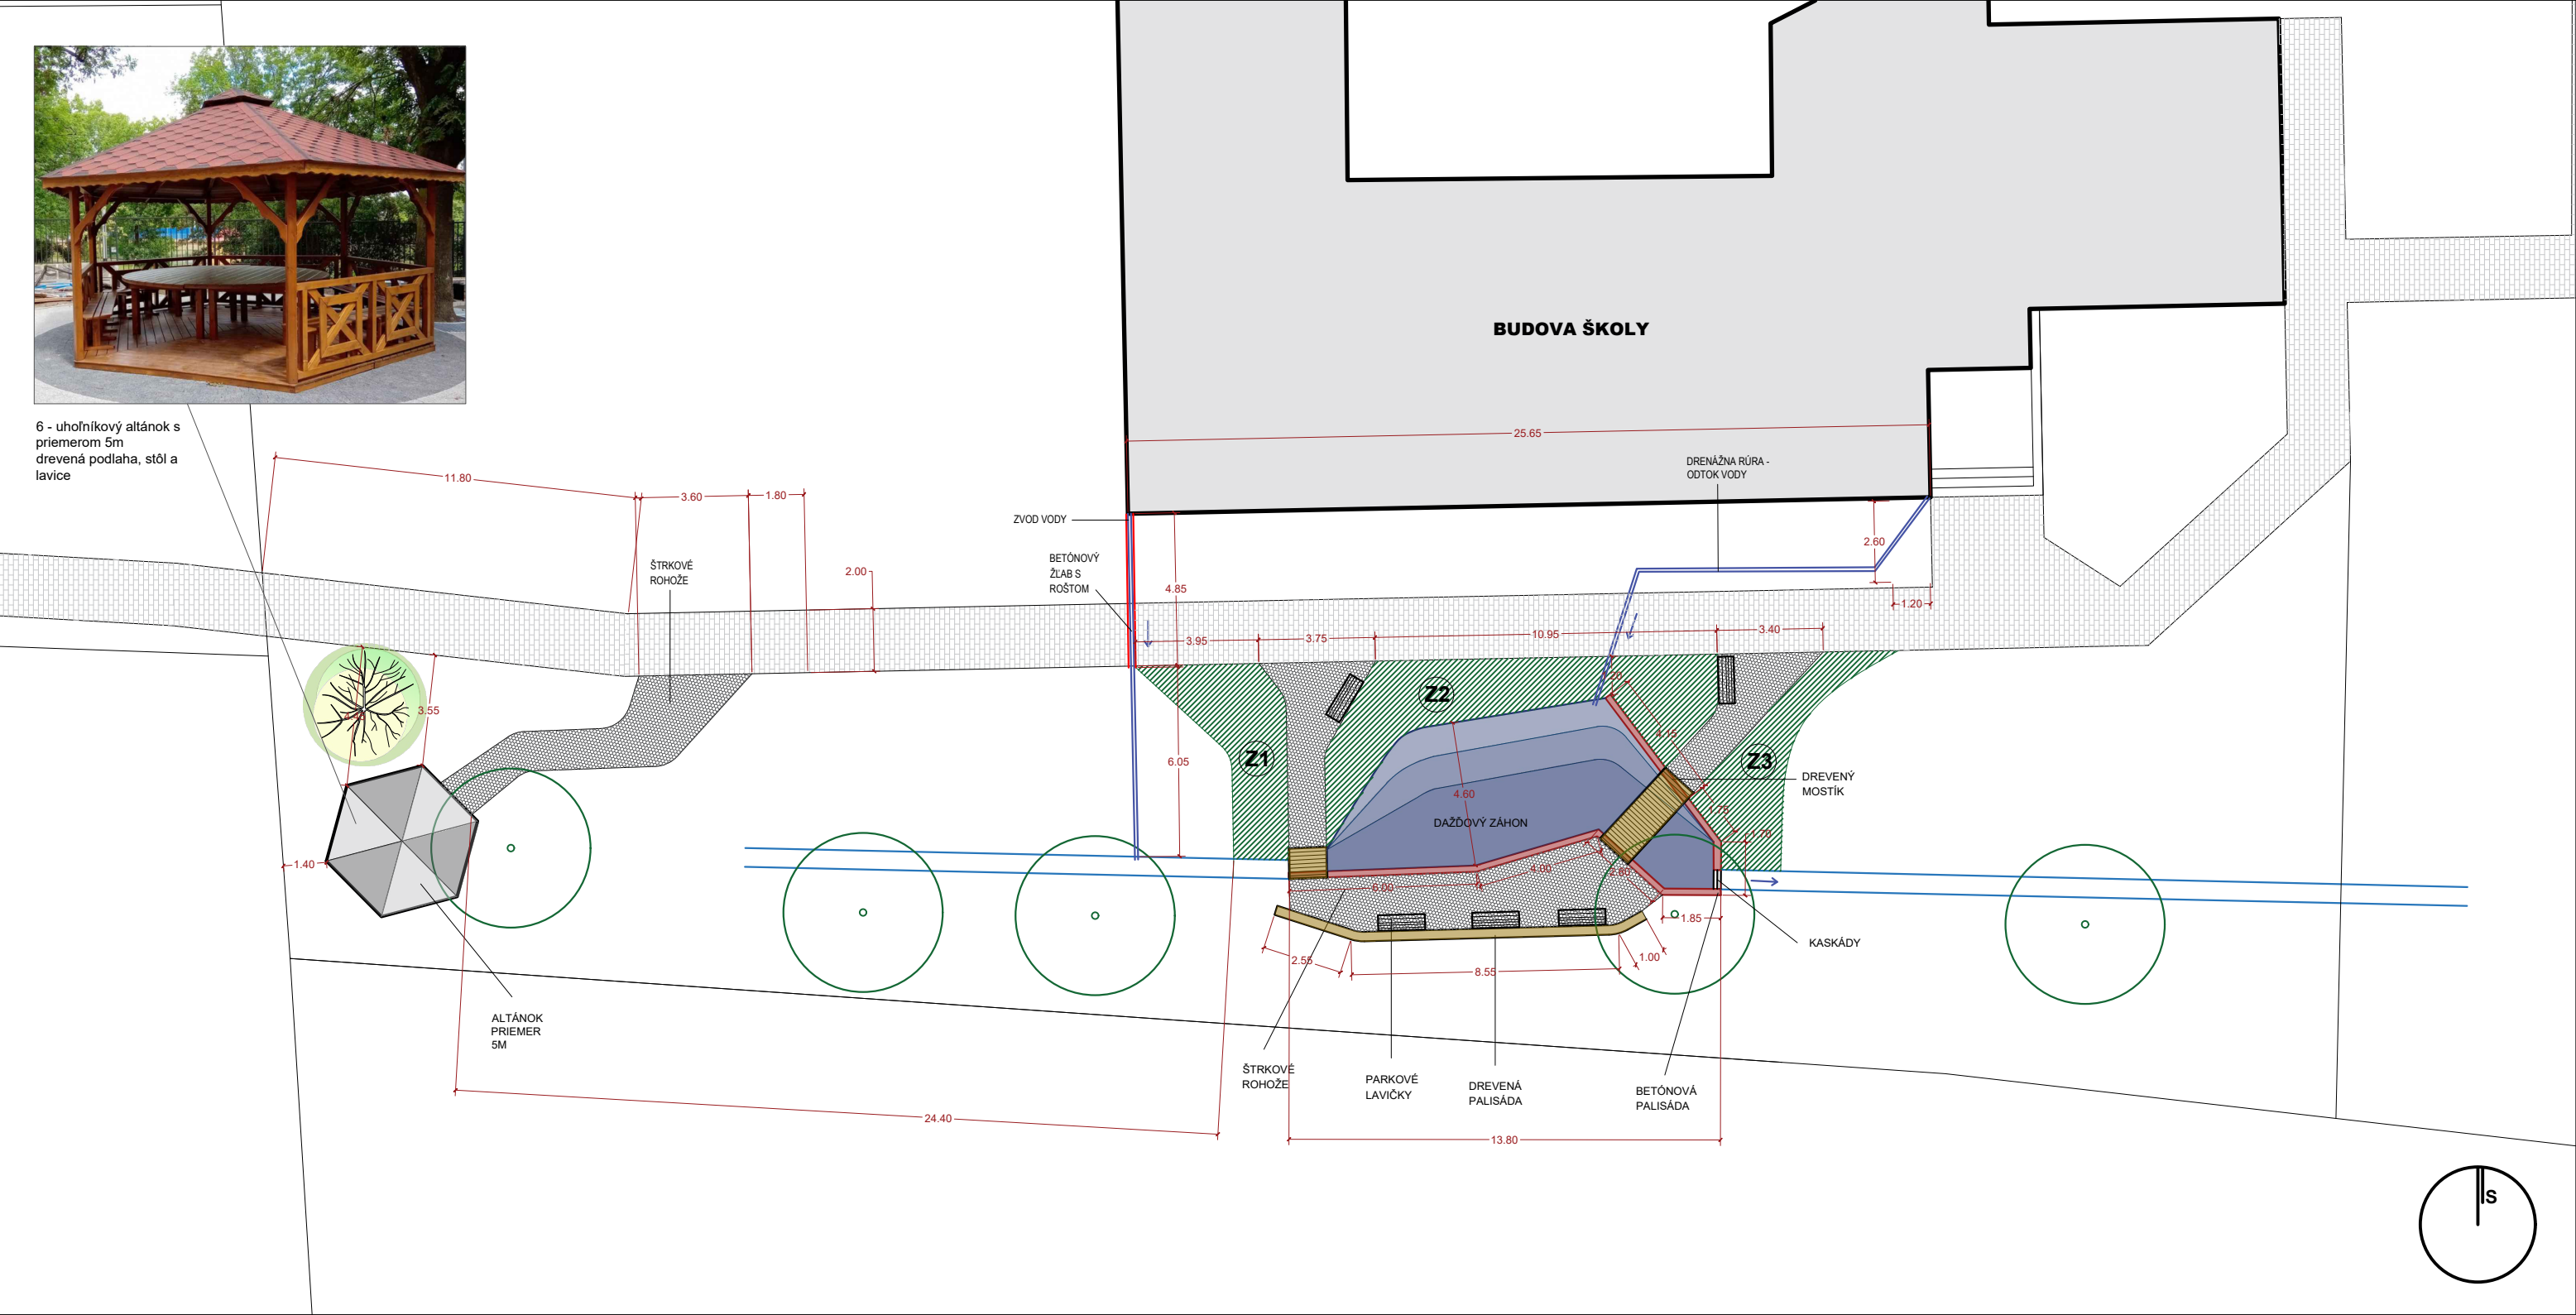

6 - uhoľníkový altánok s priemerom 5m drevená podlaha, stôl a lavice



LEGENDA

	Existujúce spevnené plochy	
	Stromy pôvodné	
	Stromy navrhované	1 ks
	Záhony	57,7 m²
	Dažďový záhon	46,7 m²
	Navrhované štrkové chodníky	56,0 m²
	Oporný drevený múrik	21,1 m
	Betónové palisády	22,4 m
	Drevený mostík	2 ks
	Parková lavička bez operadla	5 ks

VÝKAZ VÝMER ZÁHONOV

Z1	Trvalkový kvitnúci záhon so stepnými rastlinami	15,0 m²
Z2	Trvalkový záhon s trvalkami znášajúcimi zamokrenie	28,6 m²
Z3	Trvalkový kvitnúci záhon so stepnými rastlinami	14,1 m²
SPOLU:		57,7 m²

STROMY


	Aesculus carnea Briotti	1 ks
--	-------------------------	------

RASTLINY

	ZÁHON Z1	15,0 m2
	Perovskia atriplicifolia	5 ks
	Solitérne trvalky	28 ks
	Skupinové trvalky	36 ks
	Pokryvné trvalky	32 ks
	Cibuľoviny	50 ks
	ZÁHON Z2	28,6 m2
	Spiraea japonica	12 ks
	Solitérne trvalky	50 ks
	Skupinové trvalky	70 ks
	Pokryvné trvalky	60 ks
	Cibuľoviny	70 ks

RASTLINY

	ZÁHON Z3	14,1 m2
	Perovskia atriplicifolia	5 ks
	Solitérne trvalky	26 ks
	Skupinové trvalky	32 ks
	Pokryvné trvalky	30 ks
	Cibuľoviny	50 ks

Autor:	GARD LAND s.r.o. Jasuschova 14, 040 23 Košice				
Vypracoval:	Ing. Vladimír Vagaský, Jakub Vagaský, MSc.				
Objednávateľ:	Obec Pavlovce Pavovce 143 094 31				
Stavba:	MODROZELENÁ INFRAŠTRUKTÚRA PRI ZÁKLADNEJ ŠKOLE V OBCI PAVLOVCE				
Miesto stavby:	ZŠ Pavlovce Pavlovce 5 094 31				Paré:
Stavebný objekt:	SADOVÉ ÚPRAVY				
Výkres:	Situácia				Dátum: 8 / 2023
Mierka:	1 : 200	Rozmery výkresu:	297 x 420	Číslo výkresu:	02