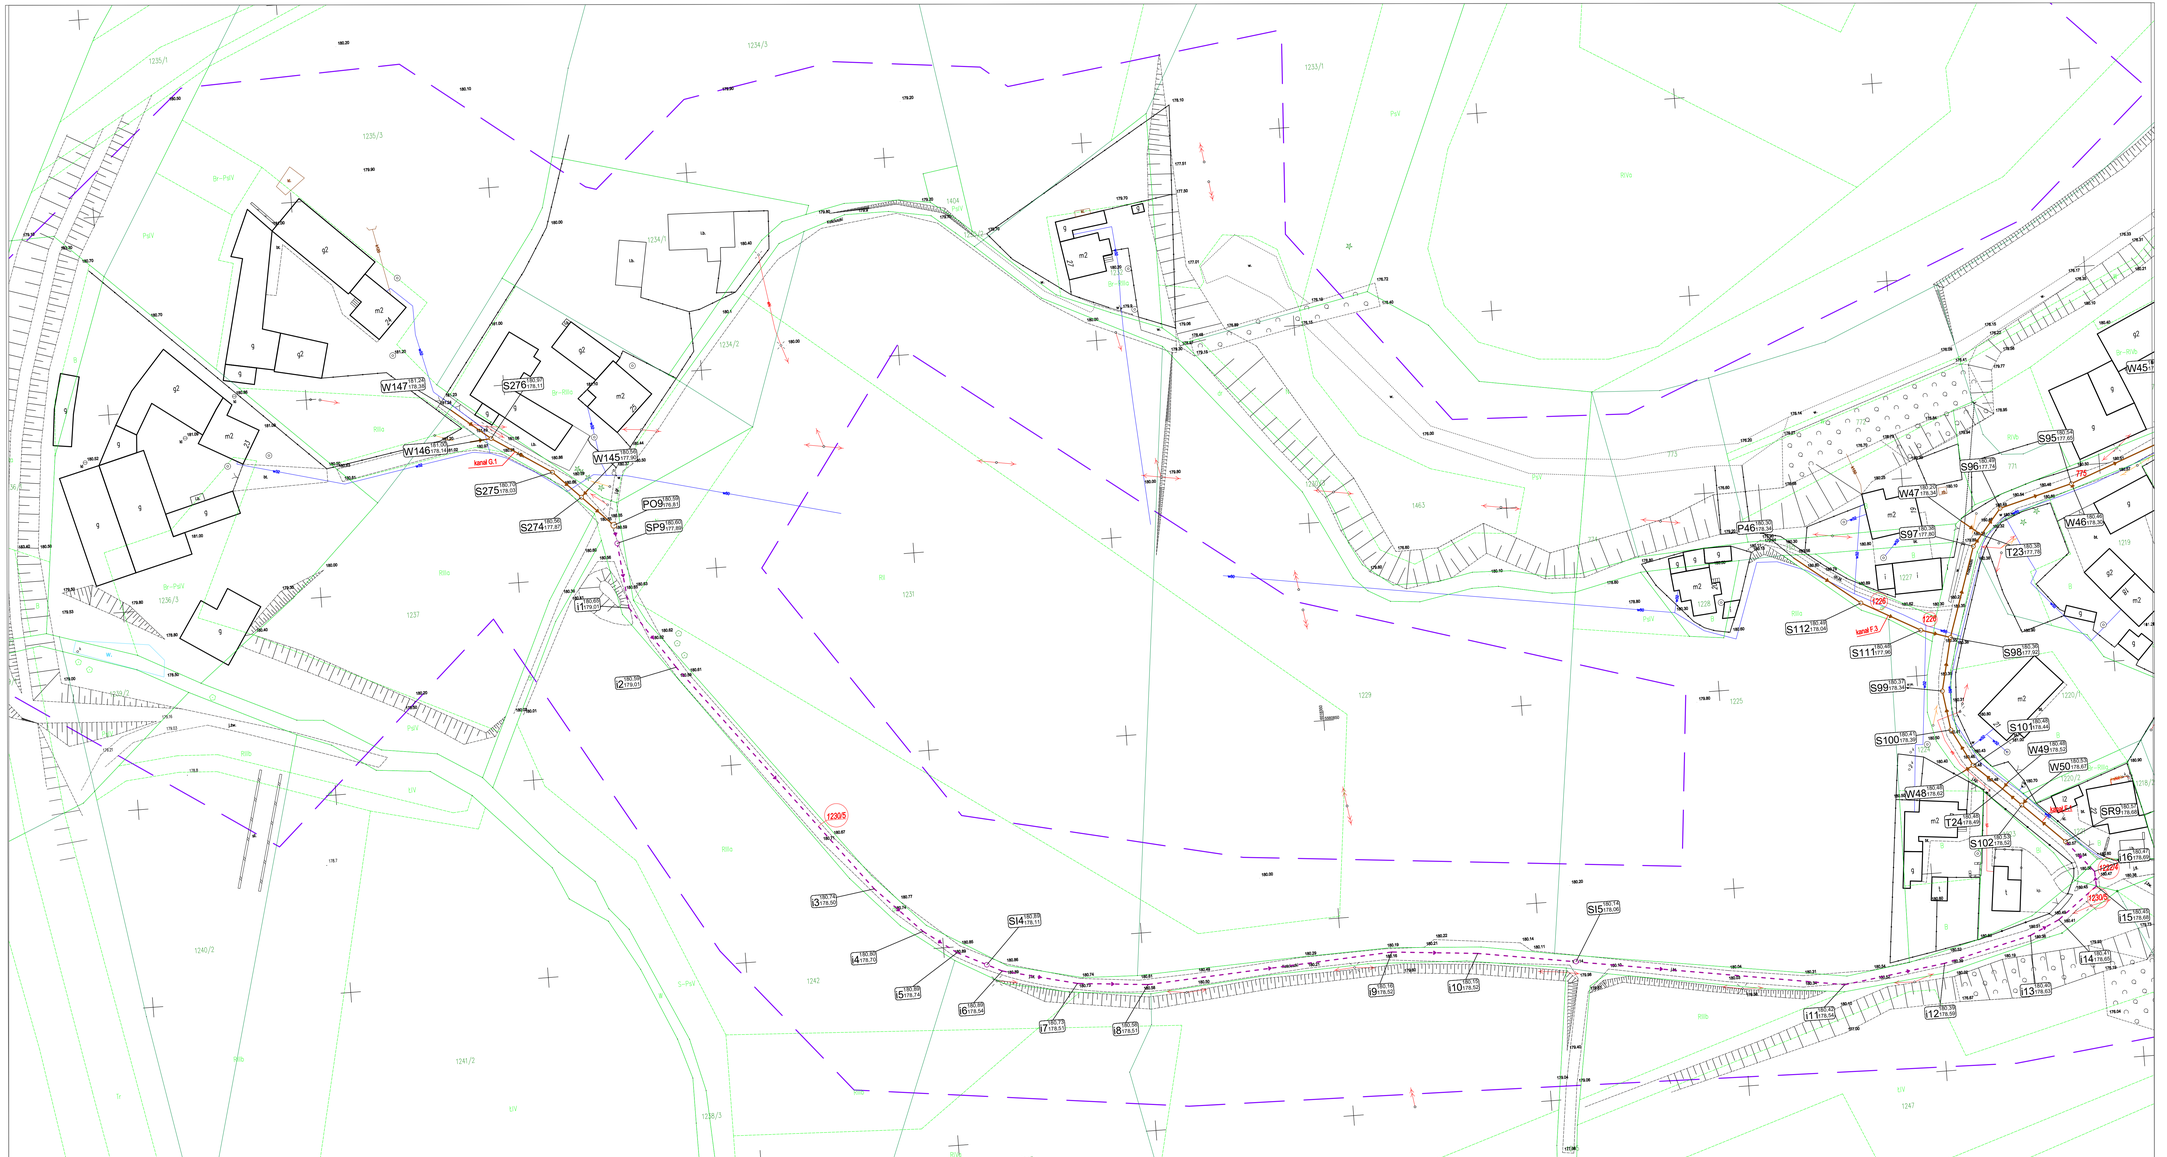

MAPA DO CELÓW PROJEKTOWYCH

województwo: śląskie
powiat: raciborski
gmina: 241105_5 KUŹNIA RACIBORSKA
obręb: 0008 TURZE
CAŁA MIEJSCOWOŚĆ

PROJEKT KANALIZACJI SANITARNEJ

KOPIA MAPY ZASADNICZEJ

SKALA 1:500

ul. 2000/18 odn. Kronsztad '86

L. dz.: SG.6642.2.1308.2018

Sekcje: 6.128.23.101, 6.128.23.102, 6.128.29.128, 6.128.23.104, 6.128.23.133, 6.128.23.172, 6.128.23.181, 6.128.23.173, 6.128.23.174, 6.128.23.183, 6.128.23.221, 6.128.23.222, 6.128.23.231, 6.128.23.233

Geodeta uprawniony
Świad. nr 17058
Piotr Pasiuda

Zakres opracowania 101 Ha

W zakresie opracowania nie obowiązuje MPZP

Mapa została opracowana na podstawie materiałów otrzymanych z PODGiK, uzupełniona pom. GPS oraz pom. tachimetrycznym w nawiązaniu na sieciową GPS.

Granice działek ewidencyjnych zostały wniesione z materiałów w postaci elektronicznej otrzymanej z PODGiK.

Mapa do celów projektowych została wykonana bez ustalenia obsługi dotyczących stuletności granicznych.
Wykazane na mapie granice nieruchomości nie zostały wyznaczone w terenie i nie mogą być wykorzystywane do ustalania granic nieruchomości.
Projektowane działki należy wydzielić na zmianę stuletnie właścicielskich przedmiotowych działek.
Na mapie wykazano projekty ZUDP.
Na mapie wdrżej opisy funkcji budynku zgodne z obowiązującą instrukcją K1 z 1999r.

Wykonawca:
Usługi Geodezyjno - Kartograficzne Piotr Pasiuda
Geodeta Uprawniony:
Piotr Pasiuda nr upr., 17058 zakres 1-12
Data opracowania: 20.12.2019

USŁUGI GEODEZYJNO-KARTOGRAFICZNE PIOTR PASIUDA
47-400 Racibórz
ul. Marsza Piłsudskiego 6
MR: 839-158-89-83
www.geodezja-pasiuda.pl

ARKUSZ 6

Uwaga

Obszar oddziaływania obiektu miedzi się w całości na działkach, na których został zaprojektowany.

Legenda

- Projektowana kanalizacja sanitarna grawitacyjna
- Projektowana kanalizacja sanitarna ciśnieniowa
- **PO** Projektowana przepompownia ścieków
- **S** Projektowana studnia kanalizacyjna
- **T** Projektowany trójnik
- **P,W** Projektowany węzeł kanalizacyjny
- **SP** Projektowana studnia pomiarowa na kanalizacji ciśnieniowej
- **SI** Projektowana studnia inspekcyjna na kanalizacji ciśnieniowej

Nazwa opracowania:

Projekt zagospodarowania terenu

Obiekt:

Sieć kanalizacji sanitarnej w Turzu

	Imię i nazwisko	Nr uprawnień	Podpis	Stadium	PB
Projektant	inż. Andrzej Sawicki	69/2000		Branża	Sanitarna
Sprawdzający	mgr inż. Aleksandra Sawicka - Lipczyk	SLK/0298/PBS/22		Skala	1:500
				Nr rysunku	6

Data: Wrzesień 2022 r.

Firma: ***SAWAND-BUD***

47-400 Racibórz
Ul.Spółdzielcza 4/5