DOLNÁ VÝSTUŽ
M1:50

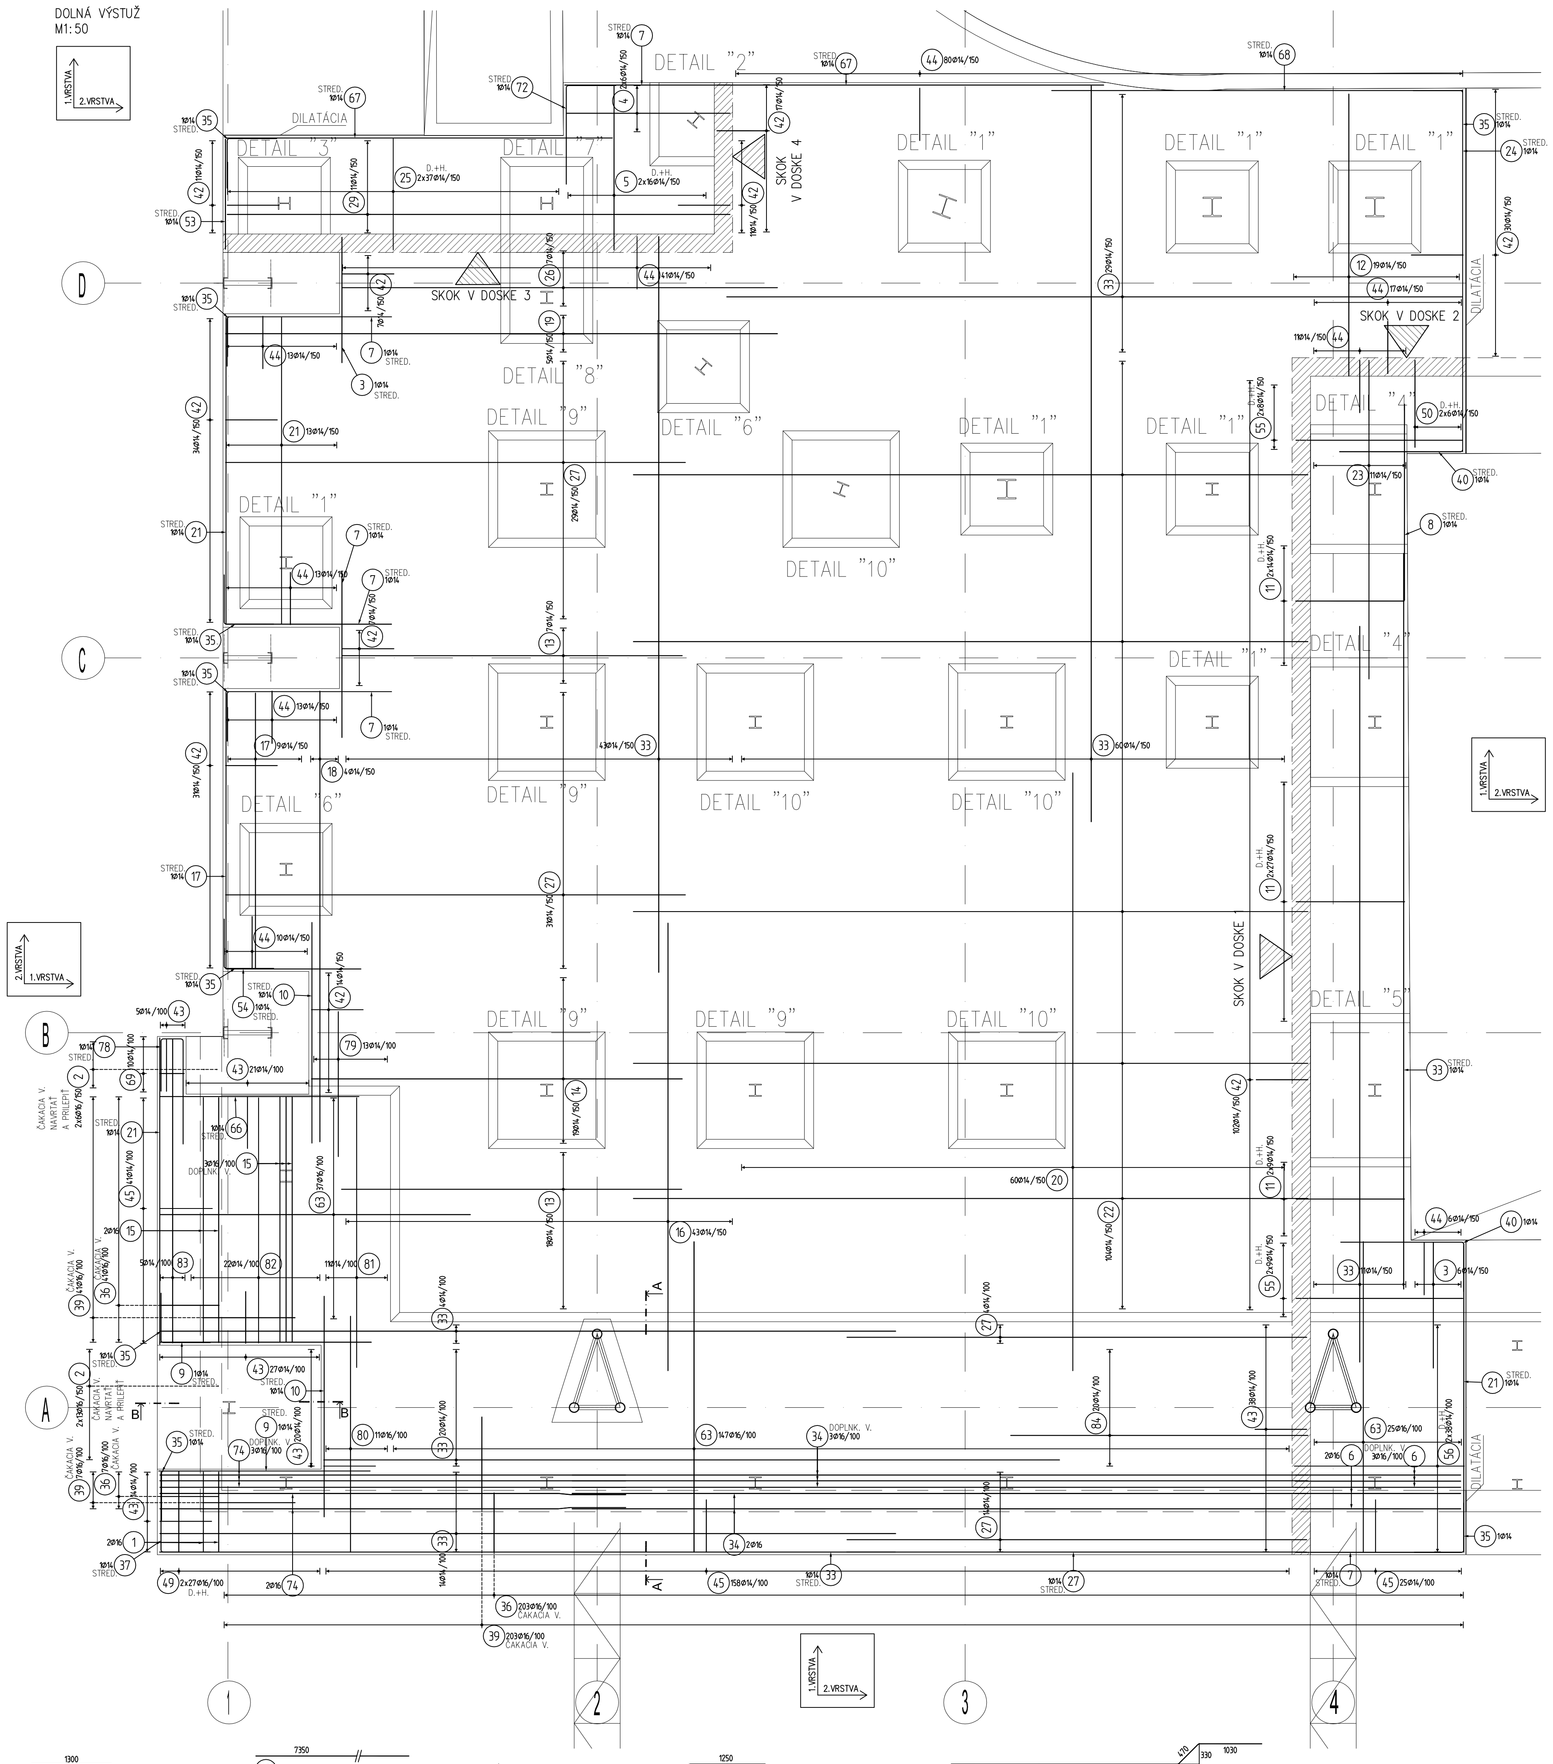

SKOK V DOSKE 1
M1:50

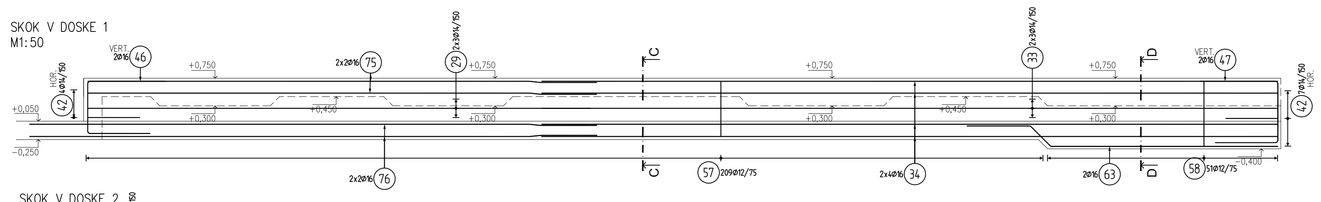

SKOK V DOSKE 2
M1:50

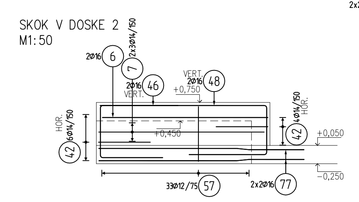

SKOK V DOSKE 3
M1:50

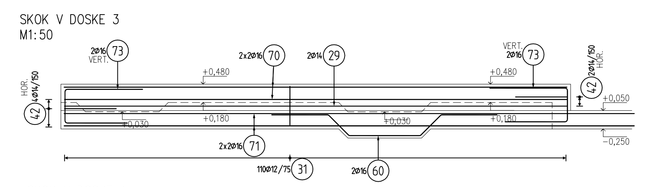

SKOK V DOSKE 4
M1:50

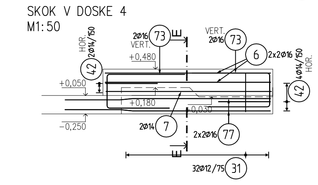

DETAIL VYSTUŽENIA ZÁKLADOVEJ DOSKY PRI MÚRE
REZ A–A
M1:50

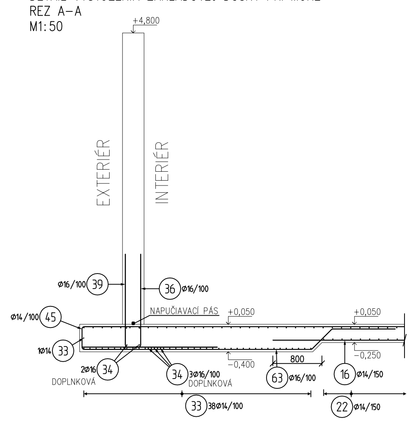

DETAIL VYSTUŽENIA ZÁKLADOVEJ DOSKY PRI MÚRE
REZ B–B
M1:50

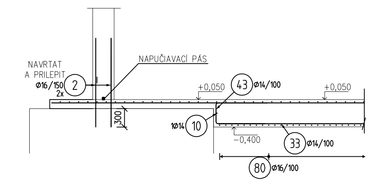

ODSKOK ZÁKLADOVEJ DOSKY PRI JESTVUJÚCOM OBJEKTE
REZ C–C
M1:50

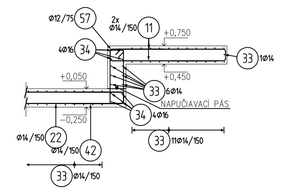

ODSKOK ZÁKLADOVEJ DOSKY PRI MÚRE
REZ D–D
M1:50

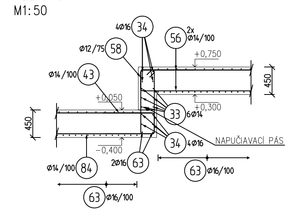

REZ E–E
M1:50

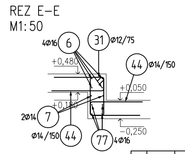

7xDETAIL "1"
PÔDORYS
M1:50

DETAIL "2"
PÔDORYS
M1:50

DETAIL "3"
PÔDORYS
M1:50

2xDETAIL "4"
PÔDORYS
M1:50

DETAIL "5"
PÔDORYS
M1:50

2xDETAIL "6"
PÔDORYS
M1:50

DETAIL "7"
PÔDORYS
M1:50

DETAIL "8"
PÔDORYS
M1:50

4xDETAIL "9"
PÔDORYS
M1:50

4xDETAIL "10"
PÔDORYS
M1:50

Pol	Profil	Dĺžka [mm]	ks	B 500			
				12	14	16	20
1	16	1300	2				2.6
2	16	1450	38				35.1
3	14	2050	7		14.3		
4	14	2650	12		44.4		
5	14	3750	32		120.0		
6	16	2700	11				29.7
7	14	2700	14		37.8		
8	14	3200	1		3.2		
9	14	3450	2		6.9		
10	14	3600	2		7.2		
11	14	2800	100		280.0		
12	14	4600	19		87.4		
13	14	5550	25		138.8		
14	14	6050	19		115.0		
15	14	4000	5				20.0
16	14	7300	43		313.9		
17	14	4500	10		45.0		
18	14	7350	4		29.4		
19	14	9000	5		45.0		
20	14	9750	60		585.0		
21	14	5000	16		80.0		
22	14	11000	104		1144.0		
23	14	5004	11		57.0		
24	14	5900	1		5.9		
25	14	2900	74		214.6		
26	14	7100	7		49.7		
27	14	7500	79		592.5		
28	14	8200	72		216.0		
29	14	8200	19		155.8		
30	16	3100	36				111.6
31	12	2000	142	284.0			
32	16	3650	12		43.8		
33	12	12000	189	2268.0			
34	16	12000	13				156.0
35	16	1600	9		14.4		
36	16	2450	251				615.0
37	16	2100	1		2.1		
38	14	3600	12		43.2		
39	16	2030	253				753.0
40	16	2800	2		5.6		
41	14	3450	12		41.4		
42	14	1800	297		534.6		
43	14	1950	125		243.8		
44	14	1850	204		377.4		
45	14	2000	224		448.0		
46	16	3100	4				12.4
47	16	3250	2				6.5
48	16	4750	2				9.5
49	16	2550	54				137.7
50	14	2450	12		29.4		
51	14	3450	12				41.4
52	16	4250	12				51.0
53	14	1800	1		1.8		
54	14	2200	1		2.2		
55	16	3750	34				127.5
56	14	3950	76		300.2		
57	12	2500	242	605.0			
58	12	2800	51	142.8			
59	14	3750	180		675.8		
60	16	3900	73				296.3
61	16	4250	128				556.8
62	16	4750	128				608.0
63	16	5000	211				1097.2
64	14	4350	32		139.2		
65	16	4950	16				79.2
66	16	3250	1		3.3		
67	14	6300	2		12.6		
68	14	6700	1		6.7		
69	14	1850	10		18.5		
70	14	8200	4				32.8
71	16	9300	4				37.2
72	14	2400	1		2.4		
73	16	2800	8				22.4
74	16	7600	5				38.0
75	16	8300	4				33.2
76	16	9250	4				37.0
77	16	3350	8				26.8
78	14	2900	1		2.9		
79	14	2500	13		32.5		
80	16	3850	11				
81	14	4400	11		48.4		
82	14	4000	22		88.0		
83	14	4950	5		24.8		
84	14	4850	20		97.0		
85	14	4750	15		71.3		
CELKOVÁ DĹŽKA [m]				1031.8	1094.8	4300.7	698.0
HMOTNOSŤ [kg]				916.2	2214.6	6795.8	1501.8
CELKOVÁ HMOTNOSŤ [kg]							21427.7

Betón STN EN 206
C30/37 – XC2 (SK) – Cl 0,4 – Dmax 16mm – S4
BETONÁRSKA VÝSTUŽ Bst500B

– KRYTIE VÝSTUŽE JE 4 cm.
– KÓTOVANÝ JE VONKAJŠÍ ROZMER POLOŽIEK.

HOR. – VÝSTUŽ UMIESTNENÁ VODOROVNE
VERT. – VÝSTUŽ UMIESTNENÁ ZVISLO

180504_01

±0,000 = 255,87 m.n.m.

Zhá.No. / Ch.no.	Dátum / date	Popis zmeny / Description of Change	Vypracoval / Elaborated by	Resp. Designer / Zodp.projektant	Proj. manager / HIP
	01/2018	Prvé vydanie	J.Havran	M.Gaži	P.Uhrovič

PROJEKT / PROJECT:
ZNÍŽENIE ENERGETICKEJ NÁROČNOSTI ZIMNÉHO ŠTADIÓNA

ZÁKAZNÍK / CLIENT:
TECHNICKÉ SLUŽBY Žiar nad Hronom, spol. s r.o., A. Dubčeka 45, 96558 Žiar nad Hronom

DESIGN ENGINEERING
DESIGN ENGINEERING s.r.o.
Palisády 33
811 06 Bratislava
SLOVAKIA
office@deseng.eu
www.deseng.eu

Vypracoval / Elaborated by :	Ing. Jozef Havran, PhD.
Kontroloval / Resposible Designer :	Ing. Marek Gaži
Manažér projektu / Project Manager:	Ing. Peter Uhrovič
Miesto / Place: okr. ZH, k.ú. Žiar nad Hronom	Format: 14xA4 (1050x840) / Zákazka / Order: 1307 / Dokument č. / Document No.: 1307-TD-STA-V-302-00
Stupeň projektu: / Document Type:	TENDROVÁ DOKUMENTÁCIA / Mierka / Scale: 1:50 / Revízia / Revision: 00
Objekt-Súbor; Object-Complex:	SO 01 ZIMNÝ ŠTADIÓN
Profesia: / Profession:	Statika
Názov / Title:	Dolná výstuž - základová doska; časť 1

Zákazka / Order	Stupeň / Level	SO/PS / BO/OF	Profesia / Profession	Typ / Type	Číslo / No.
1307	TD	SO	STA	V	302