HORNÁ VÝSTUŽ
M1:50

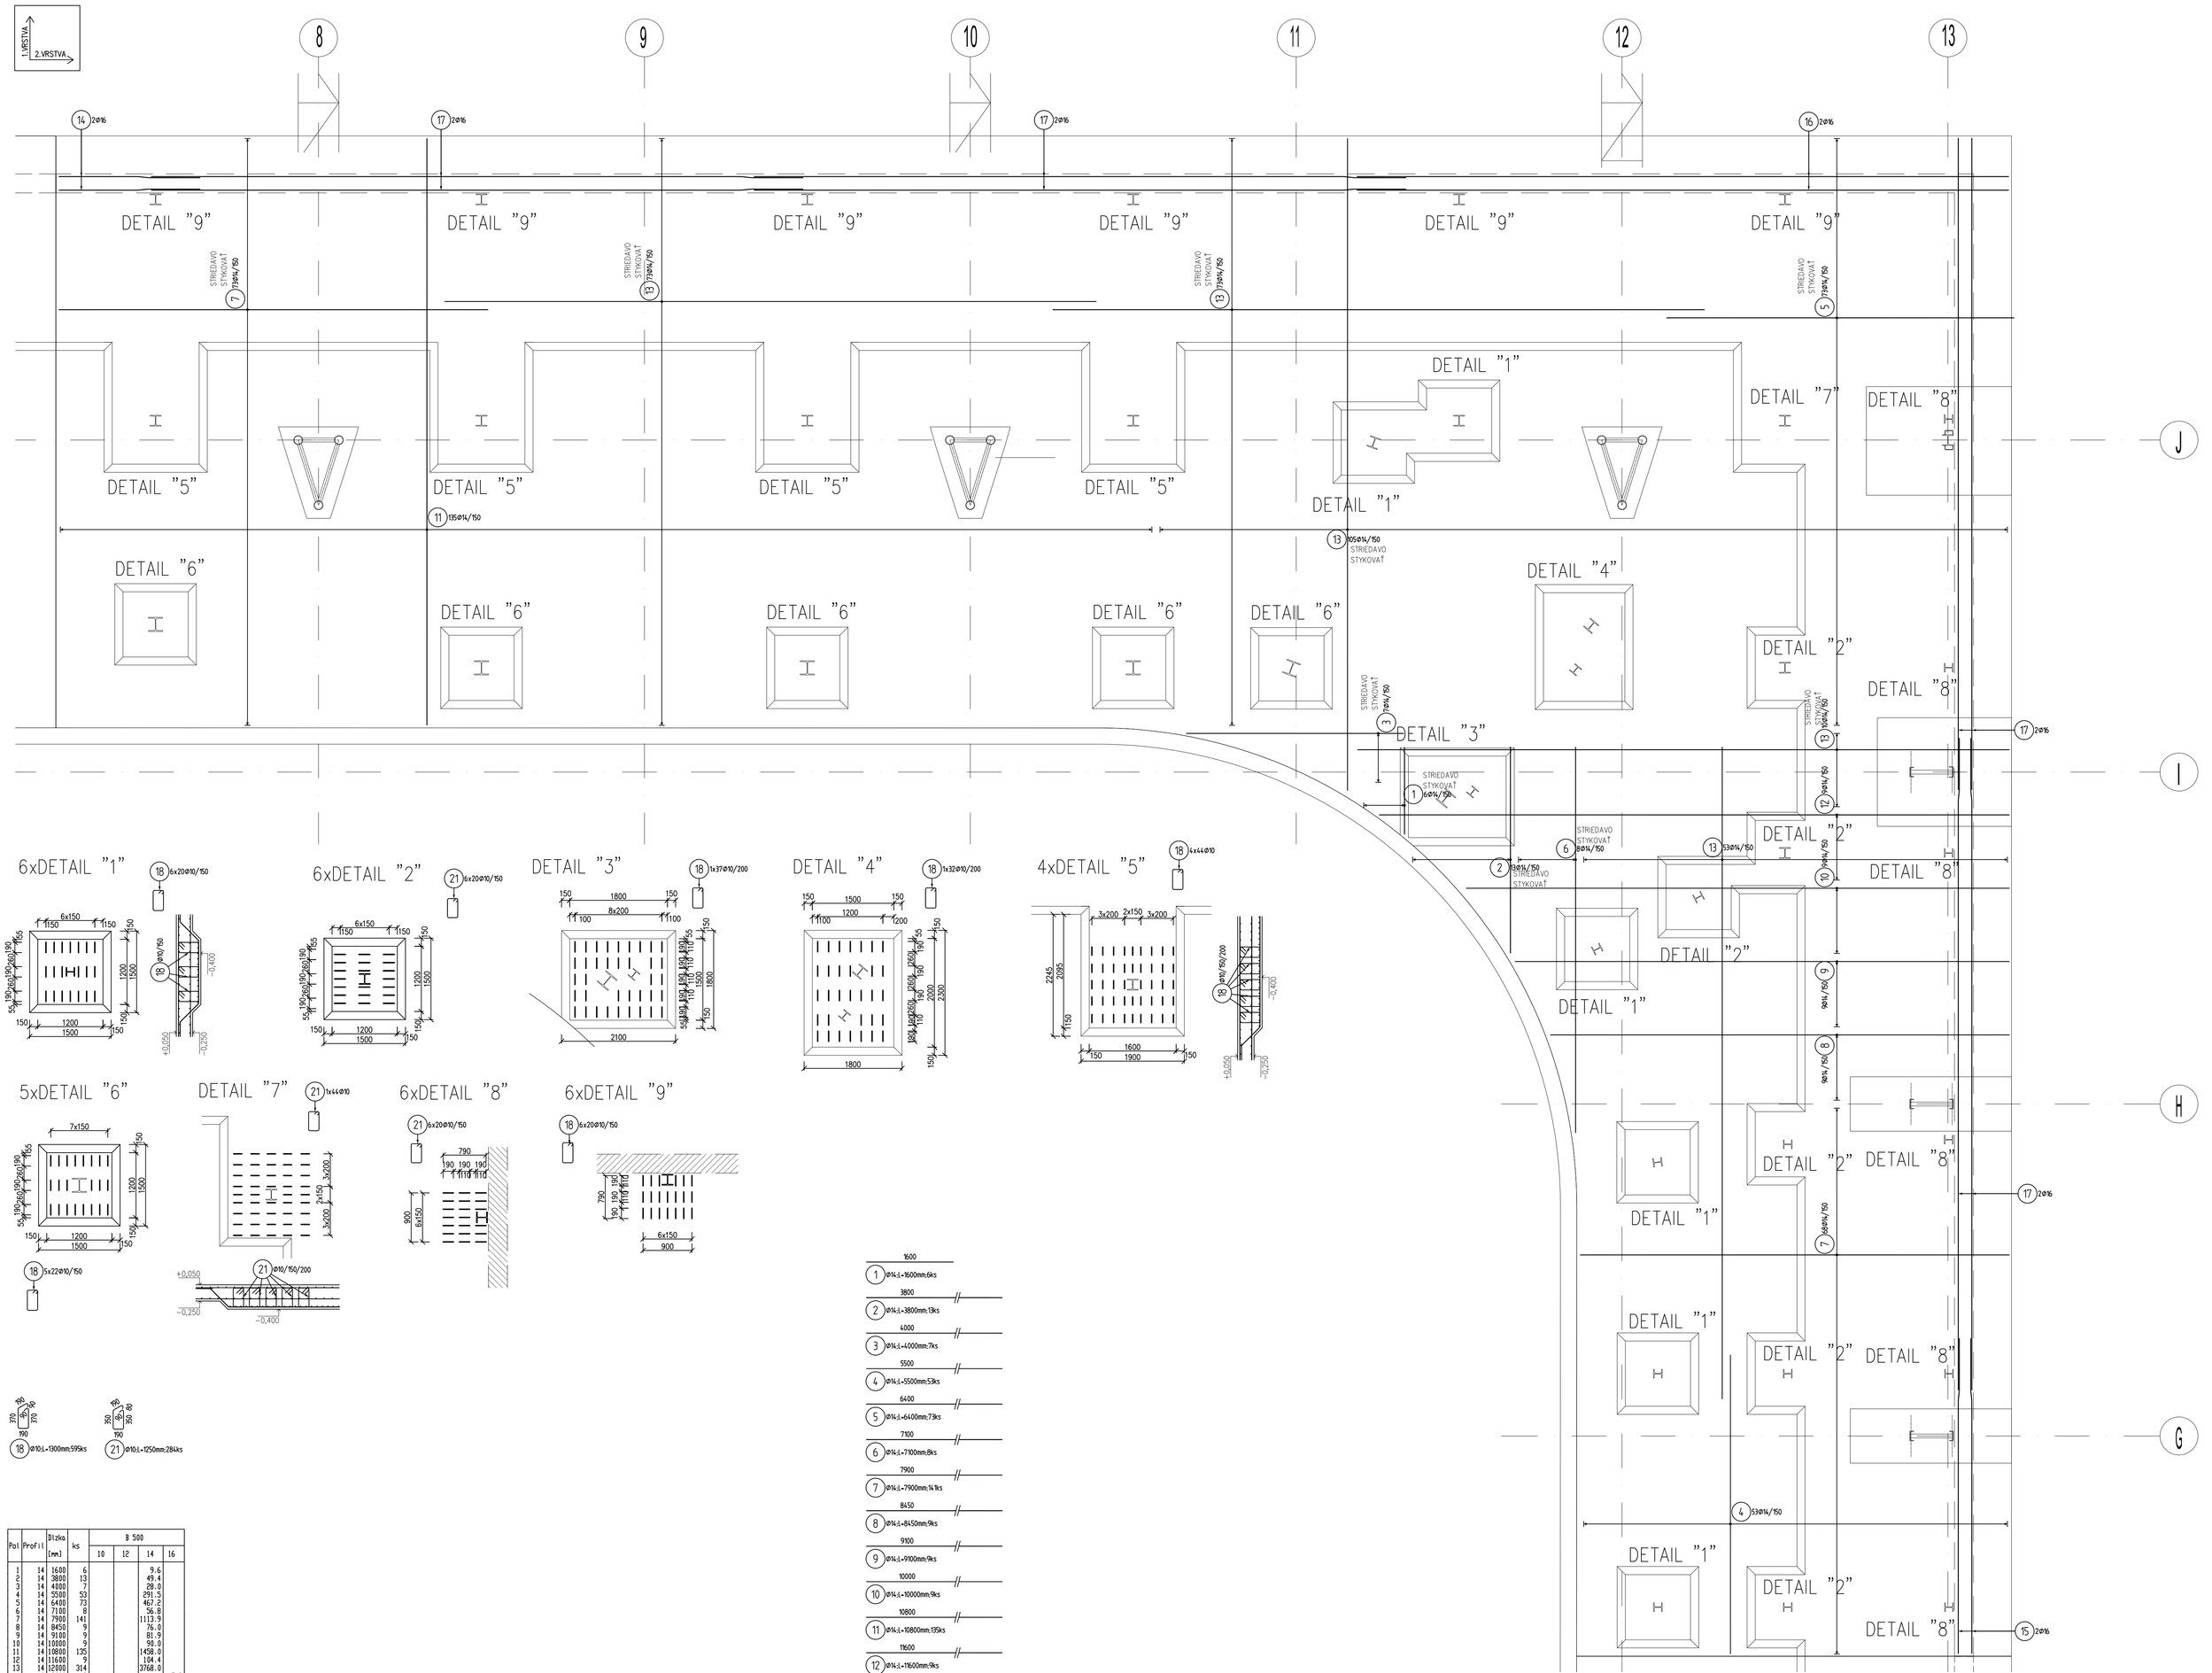

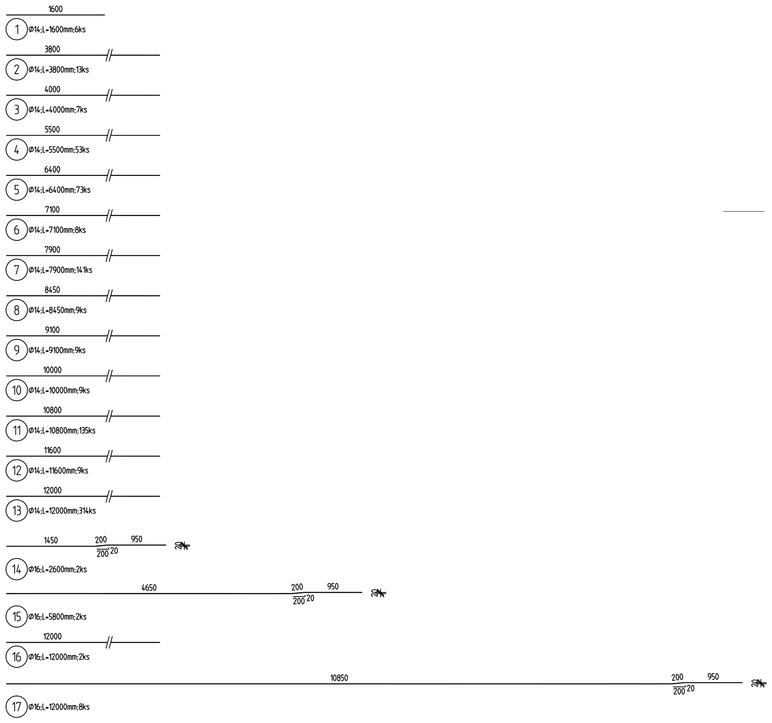

Pol	Profil	Dĺžka [mm]	ks	B 500			
				10	12	14	16
1	14	1600	6			9.6	
2	14	3800	13			49.4	
3	14	4000	7			28.0	
4	14	5500	53			291.5	
5	14	6400	73			467.2	
6	14	7100	8			56.8	
7	14	7900	141			1113.9	
8	14	8450	9			76.0	
9	14	9100	9			81.9	
10	14	10000	9			90.0	
11	14	10800	135			1458.0	
12	14	11600	9			104.4	
13	14	12000	314			3768.0	
14	16	2600	2				5.2
15	16	5800	2				11.6
16	16	12000	2				24.0
17	16	12000	8				96.0
18	10	1300	595	773.5			
19	12	1100	494		543.4		
20	12	1400	420		588.0		
21	10	1250	284	355.0			
CELKOVÁ DĹŽKA [m]				1128.5	1131.4	7594.8	136.8
HMOTNOSŤ [kg]				696.3	1004.7	9189.6	216.1
CELKOVÁ HMOTNOSŤ [kg]							11106.8

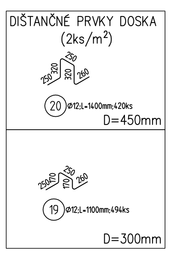

Betón STN EN 206
C30/37 – XC2 (SK) – Cl 0,4 – Dmax 16mm – S4
BETONÁRSKA VÝSTUŽ Bst500B

– KRYTIE VÝSTUŽE JE 4 cm.
– KÓTOVANÝ JE VONKAJŠÍ ROZMER POLOŽIEK.
– V ČASTIACH DOSKY, KDE SA NACHÁDZA ŠMYKOVÁ VÝSTUŽ SA NEBUDÚ UMIESŤŇOVAŤ DIŠTANČNÉ PRVKY.

180504_01

±0,000 = 255,87 m.n.m.

Cha.no / Čís.zm.	Date / dátum	Description of Change / Popis zmeny	Elaborated by / Vypracoval	Resp. designer / Zodp.projektant	Proj. manager / HIP
	01/2018	Prvé vydanie	J.Havran	M.Gaži	P.Uhrovič

PROJEKT / PROJECT:
ZNÍŽENIE ENERGETICKEJ NÁROČNOSTI ZIMNÉHO ŠTADIÓNA

ZÁKAZNÍK / CLIENT:
TECHNICKÉ SLUŽBY Žiar nad Hronom, spol. s r.o., A. Dubčeka 45, 96558 Žiar nad Hronom

DESIGN ENGINEERING a.s.
Palisády 33
811 06 Bratislava
SLOVAKIA
office@deseng.eu
www.deseng.eu

Vypracoval / Elaborated by :	Ing. Jozef Havran, PhD.
Kontroloval / Resposible Designer :	Ing. Marek Gaži
Manažér projektu / Project Manager:	Ing. Peter Uhrovič

Miesto / Place: okr. ZH, k.ú. Žiar nad Hronom	Format: 11xA4 (840x840)	Zákazka / Order: 1307	Dokument č. / Document No.: **1307-TD-STA-V-312-00**
Stupeň projektu; Document Type: TENDROVÁ DOKUMENTÁCIA			Mierka / Scale: 1:50 / Revízia / Revision: 00
Objekt-Súbor; Object-Complex: SO 01 ZIMNÝ ŠTADIÓN			
Profesia; Profession: Statika			
Názov / Title: Horná výstuž, šmyková výstuž- základová doska; časť 4			

Zákazka Order	Stupeň Level	SO/PS BO/OF	Profesia Profession	Typ Type	Číslo No.
1307	TD	SO	STA	V	312