


Detail:

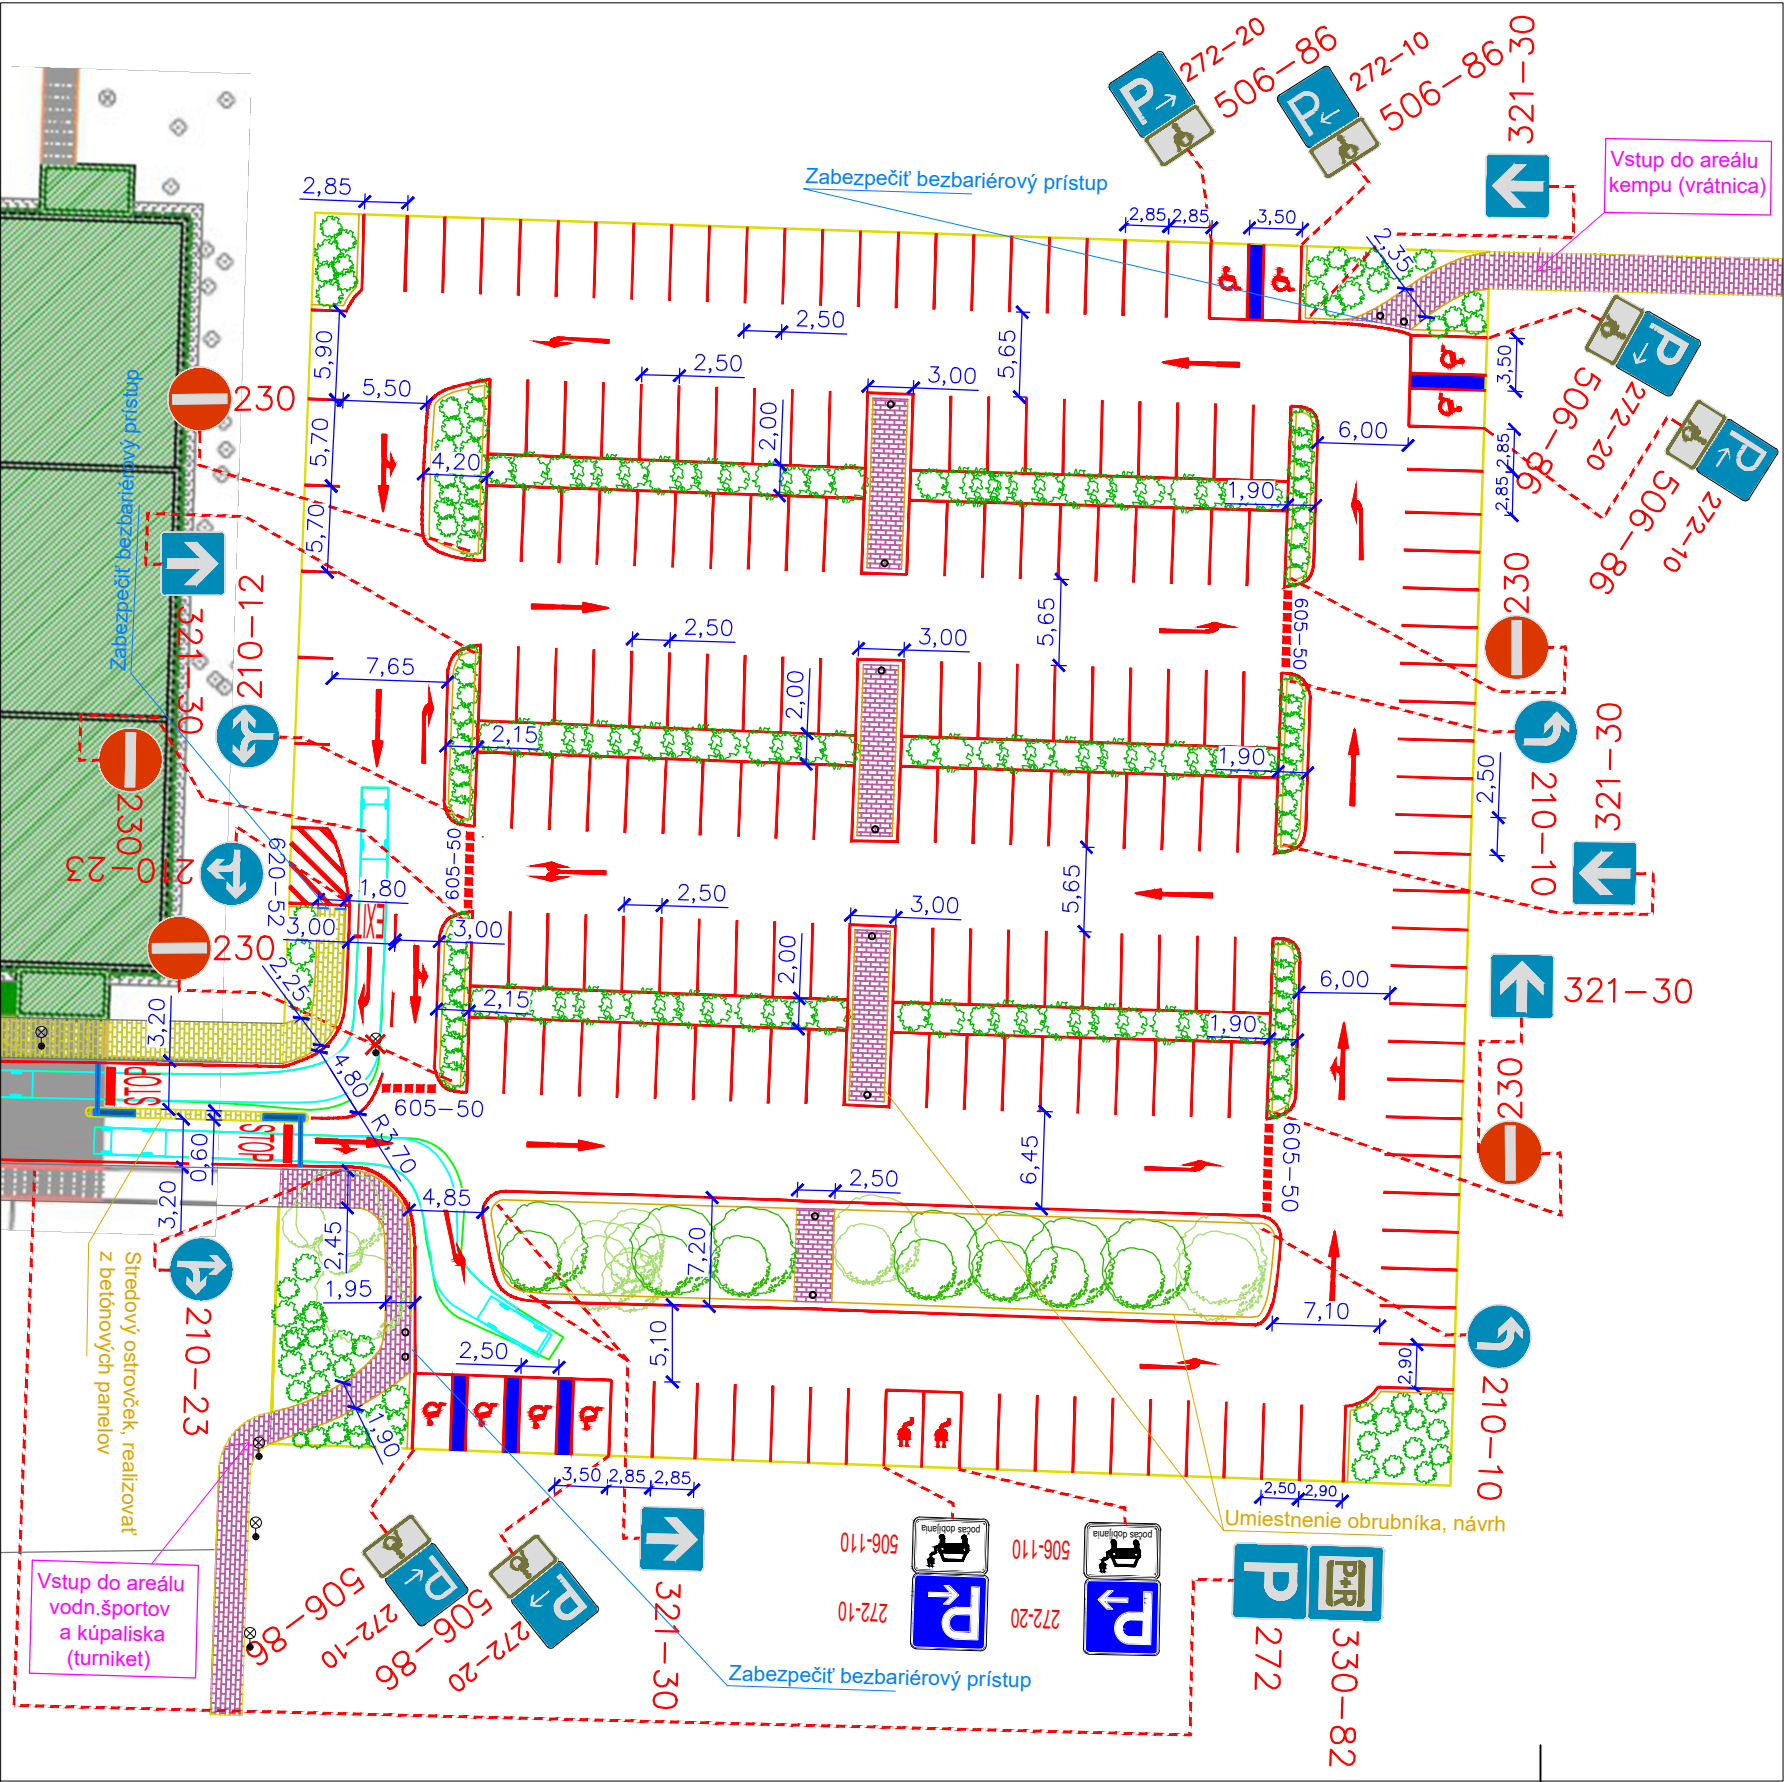

Situácia:



Legenda:

Nové vodorovné dopravné značenie

Obrubník, návrh

Bezbariérový prístup

Stavebne vyvýšený chodník pre chodcov, spevnené plochy

Chodník pre chodcov na úrovni vozovky, spevnené plochy

Nové zelené porasty

Pôvodné zelené porasty

Závorový systém

Zabraňovacie stĺpiky

VO - odstrániť

272-20  
506-86

Nové zvislé dopravné značenie

Obalová krivka:

**Záchytné P+R parkovisko Hotel Flóra**

Plocha: 6 361 m<sup>2</sup>

Počet PM:

Navrhované: 200,  
z toho 8 ŤZP, 6 pre rodiny s deťmi a 2 pre E-nabíjanie

	MAGISTRÁT HLAVNÉHO MESTA SR BRATISLAVY		
	SEKCIA DOPRAVY		
	ODDELENIE PARKOVANIA		
	Parkovacia politika PAAS - BA Staré Mesto		
Návrh organizácie dopravy na novom záchytnom parkovisku P+R Hotel Flóra, Zlaté piesky		ČÍSLO ÚLOHY	
		DÁTUM	28.01.2024
		ROZMER	400 x 250
		MIERKA	1:500
VYPRACOVAL: Ing. Ján Ivanko		VERZIA 5D	ČÍSLO PRÍLOHY